

**From:** "5.1.2.e"  
**Sent:** Fri, 14 Aug 2020 11:33:15 +0200  
**To:** "5.1.2.e" <5.1.2.e@den Haag.nl>  
**Cc:** "5.1.2.e" <5.1.2.e@den Haag.nl>; "5.1.2.e"  
<5.1.2.e@den Haag.nl>  
**Subject:** Brief ter ondertekening voorleggen aan 5.1.2.e  
**Attachments:** Bewonersbrief proefsleuven afvalsorteerstraatjes Segbroek - fase 3.docx

Hi 5.1.2.e

Bijgaand tref je de bewonersbrief waarin we bewoners van omgeving Kepplerstraat en Professor Kaiserstraat informeren over het onderzoek naar locaties voor ondergrondse afvalsorteerstraatjes.

Wil je deze brief ter ondertekening voorleggen aan 5.1.2.e?

Mochten er nog vragen zijn over de brief, dan hoor ik het graag.

Alvast bedankt.

Groeten,

5.1.2.e

5.1.2.e

*Gemeente Den Haag*  
*Dienst Stadsbeheer/Opdrachtgeving*  
*Spui 70*  
*Postbus 12651*  
*2512 BT Den Haag*  
*E: 5.1.2.e@den Haag.nl*  
*T: 5.1.2.e*

Retouradres Postbus 12620, 2500 DL Den Haag

**Aan de bewoners of gebruikers van dit pand**

**Ondergrondse restafvalcontainers in uw buurt**

**Datum**

17 augustus 2020

**Onderwerp**

*Onderzoek naar ondergrondse afvalsorteerstraatjes Kepplerstaat en Professor Kaiserstraat*

Beste bewoner(s),

De gemeente gaat op verschillende plekken in Den Haag een ondergronds afvalsorteerstraatje neerzetten om het scheiden van afval te stimuleren. Een afvalsorteerstraatje is een serie ondergrondse containers voor **glas, papier, textiel en plastic verpakkingen, blik en drinkpakken**. Zo kunt u materialen dicht bij huis gescheiden weggooien.

Ook in uw omgeving gaan we hiermee beginnen. In deze brief leest u daar meer over.



*Foto: voorbeeld afvalsorteerstraatje*

**Onderzoek naar geschikte locaties**

Vanaf **20 augustus 2020** onderzoekt de gemeente waar het ondergrondse afvalsorteerstraatje neergezet kan worden. Voor het onderzoek wordt op verschillende plekken in uw buurt gegraven. De gemeente kijkt of er obstakels zoals kabels en leidingen in de weg liggen. En of de plek veilig en bereikbaar is voor de vuilniswagen.

Tijdens de werkzaamheden wordt de werkplek voor een paar dagen afgezet. U kunt uw auto daar dan niet parkeren.

**Stadsdeel Segbroek**

**Ons kenmerk**

DPZ/2020.10018000

**Contactpersoon**

5.1.2.e

**Dienst**

Stadsbeheer

**Afdeling**

Opdrachtgeving

**Doorkiesnummer**

14070

**e-mailadres**

5.1.2.e@denhaag.nl



Gemeente Den Haag

Ons kenmerk

DPZ/2020.10018000

### **Vervolg en plaatsing ondergrondse containers**

Na het onderzoek maakt de gemeente een voorstel waar de afvalsorteertraatjes neergezet kunnen worden. U kunt ons dan laten weten wat u van het voorstel vindt. U ontvangt van ons meer informatie op welke wijze u dit kunt doen.

Van begin tot eind duurt het zoeken naar locaties en het plaatsen van de containers gemiddeld 6 maanden.

### **Helpt u ook mee om meer afval te scheiden?**

Van papier, glas, textiel, plastic verpakkingen, blik en drinkpakken kunnen nieuwe producten worden gemaakt. Denk aan nieuwe drinkflesjes, blikjes, verpakkingen, speelgoed en automaterialen. De gemeente wil het scheiden van afval voor u zo gemakkelijk mogelijk maken. Dat doen we door zoveel mogelijk containers voor verschillende materialen op één locatie te plaatsen.

### **Meer informatie**

Heeft u nog vragen? Kijk op [www.denhaag.nl/afvalscheiden](http://www.denhaag.nl/afvalscheiden), stuur een e-mail naar [5.1.2.e@denhaag.nl](mailto:5.1.2.e@denhaag.nl) of bel via **14070** (op werkdagen bereikbaar van 09:00 – 17:00 uur).

Met vriendelijke groet,

5.1.2.e

5.1.2.e

Segbroek

**From:** "5.1.2.e"  
**Sent:** Thu, 3 Dec 2020 16:13:28 +0100  
**To:** "5.1.2.e" <5.1.2.e@denhaag.nl>; "5.1.2.e"  
<5.1.2.e@denhaag.nl>; "5.1.2.e" <5.1.2.e@denhaag.nl>; "5.1.2.e" <5.1.2.e@denhaag.nl>; "5.1.2.e"  
<5.1.2.e@denhaag.nl>  
**Cc:** "5.1.2.e" <5.1.2.e@denhaag.nl>  
**Subject:** FW: Alternatieven locaties concept ontwerp plaatsingsplan ondergrondse afvalsorteerstraatjes  
Segbroek  
**Attachments:** Principe 2 Detailtekening.pdf, Principe 4 Detailtekening.pdf

Hallo,

Ik heb 5.1.2.e vanmiddag telefonisch gesproken. Er zijn wat opties die toegepast kunnen worden op de Beeklaan. Zie bijgaande ideeën.

Dit willen we graag in een overlegje verder bespreken/brainstormen in begin van het nieuwe jaar.

Met vriendelijke groet,

5.1.2.e  
5.1.2.e - stadsdeel Segbroek  
Fahrenheitstraat 190  
2561 EH Den Haag  
☎ 5.1.2.e  
**Afwezig op woensdagen**

---

**Van:** 5.1.2.e <5.1.2.e@denhaag.nl>

**Verzonden:** donderdag 3 december 2020 15:40

**Aan:** 5.1.2.e <5.1.2.e@denhaag.nl>

**Onderwerp:** Re: Alternatieven locaties concept ontwerp plaatsingsplan ondergrondse afvalsorteerstraatjes Segbroek

Hi 5.1.2.e

Bijgaand tref je de principedetails waar ik het zojuist over had. Principe 2 passen we toe aan de Van Boetzelaerlaan en principe 4 bevindt zich aan de Statenlaan. Begin april zijn principes goedgekeurd door het VOV.

Bij principe 4 hebben we nu de parkeervakken opgeheven om een uitwijkstrook te realiseren. Bij een hoge parkeerdruk kun je ook de parkeervakken intact laten en parkeerverboden plaatsen tussen 07:00-22:00 uur. Belangrijk is dan wel dat er goed gehandhaafd wordt.

Ik plan voor begin volgend jaar een overleg in om de mogelijkheden te bespreken.

Mocht je voor die tijd nog vragen hebben, dan hoor ik het graag.

Groeten,

5.1.2.e

5.1.2.e

*Gemeente Den Haag  
Dienst Stadsbeheer/Opdrachtgeving  
Spui 70  
Postbus 12651  
2512 BT Den Haag  
E: 5.1.2.e@denhaag.nl  
T: 5.1.2.e*

---

**Van:** 5.1.2.e <5.1.2.e@denhaag.nl>

**Datum:** donderdag 3 december 2020 om 15:14

**Aan:** 5.1.2.e <5.1.2.e@denhaag.nl>

**Onderwerp:** RE: Alternatieven locaties concept ontwerp plaatsingsplan ondergrondse afvalsorteerstraatjes Segbroek

Hoi 5.1.2.e

Wij zijn enthousiast! Echter is de locatie een doorgaande 50km weg, dus in strijd met het HOR. Zijn/hebben jullie hier uitzonderingen voor?

Met vriendelijke groet,

5.1.2.e

5.1.2.e - stadsdeel Segbroek

Fahrenheitstraat 190

2561 EH Den Haag

5.1.2.e

**Afwezig op woensdagen**

---

**Van:** 5.1.2.e <5.1.2.e@denhaag.nl>

**Verzonden:** dinsdag 1 december 2020 14:19

**Aan:** 5.1.2.e <5.1.2.e@denhaag.nl>

**Onderwerp:** Re: Alternatieven locaties concept ontwerp plaatsingsplan ondergrondse afvalsorteerstraatjes Segbroek

Hi 5.1.2.e

Bedankt voor de suggestie.

Ik ga onderzoeken of het mogelijk is om op de Beeklaan een ondergronds afvalsorteerstraatje te plaatsen vlakbij de huidige bovengrondse containers.

Mijn voorstel is wel om ze iets dichterbij het Regentesseplein te zetten, zodat het wel effect gaat hebben voor de containers daar. Volgens de kabels en leidingen kaart zou het moeten passen als we de containers plaatsen in de parkeervakken van de middenberm (zie bijlage). Helaas zijn de oortjes te smal om alle containers op kwijt te kunnen.

Graag hoor ik wat jullie hiervan vinden. Wil je dit intern voorleggen aan o.a. wegbeheer?

Groeten,

5.1.2.e

5.1.2.e

*Gemeente Den Haag*

*Dienst Stadsbeheer/Opdrachtgeving*

*Spui 70*

*Postbus 12651*

*2512 BT Den Haag*

*E: 5.1.2.e@denhaag.nl*

*T: 5.1.2.e*

---

**Van:** [redacted] <[redacted]@denhaag.nl>

**Datum:** vrijdag 27 november 2020 om 09:13

**Aan:** [redacted] <[redacted]@denhaag.nl>

**Onderwerp:** FW: Alternatieven locaties concept ontwerp plaatsingsplan ondergrondse afvalsorteerstraatjes Segbroek

Goedemorgen [redacted]

Onderstaand en bijgaand de reactie van [redacted] en [redacted]

Het lijkt mij ook een goed idee om in ieder geval iets te proberen om de situatie te verbeteren.

Met vriendelijke groet,

[redacted]

[redacted] - stadsdeel Segbroek

Fahrenheitstraat 190

2561 EH Den Haag



[redacted]

**Afwezig op woensdagen**

---

**Van:** [redacted] <[redacted]@denhaag.nl>

**Verzonden:** vrijdag 27 november 2020 08:56

**Aan:** [redacted] <[redacted]@denhaag.nl>

**Onderwerp:** RE: Alternatieven locaties concept ontwerp plaatsingsplan ondergrondse afvalsorteerstraatjes Segbroek

[redacted]

Als er verplaatst kan worden, zijn er dus plekken voor meer bovengrondse containers en wordt de druk op de huidige lager. Als er plekken in de buurt zijn waar wel ondergronds ruimte is, begrijp ik het hele probleem niet.

---

**Van:** [redacted] <[redacted]@denhaag.nl>

**Verzonden:** donderdag 26 november 2020 11:24

**Aan:** [redacted] <[redacted]@denhaag.nl>; [redacted] <[redacted]@denhaag.nl>; [redacted]

<[redacted]@denhaag.nl>

**Onderwerp:** FW: Alternatieven locaties concept ontwerp plaatsingsplan ondergrondse afvalsorteerstraatjes Segbroek

Hallo allen,

Willen jullie de mailwisseling even bijlezen en je mening geven over [redacted] haar voorstel?

Met vriendelijke groet,

[redacted]

[redacted] - stadsdeel Segbroek

Fahrenheitstraat 190

2561 EH Den Haag



**Afwezig op woensdagen**

---

**Van:** 5.1.2.e <5.1.2.e@den Haag.nl>

**Verzonden:** donderdag 26 november 2020 11:14

**Aan:** 5.1.2.e <5.1.2.e@den Haag.nl>

**Onderwerp:** Re: Alternatieven locaties concept ontwerp plaatsingsplan ondergrondse afvalsorteerstraatjes Segbroek

Hi 5.1.2.e

Bedankt voor de informatie.

Wellicht dat we eens moeten experimenteren met het verplaatsen van de bovengrondse containers naar andere locaties in de omgeving die wel geschikt zouden zijn om ondergronds te gaan.

Dan kunnen we kijken wat dit doet met het aanbod. Oftewel even uitzoomen en van een afstand bekijken wat logisch is.

Willen jullie dit binnen het stadsdeel bespreken? Ik zal dit ook even bespreken met 5.1.2.e Dan kunnen we bijvoorbeeld begin volgend jaar bij elkaar komen om de resultaten te delen en locaties te onderzoeken.

Groeten,

5.1.2.e

5.1.2.e

*Gemeente Den Haag*

*Dienst Stadsbeheer/Oprachtgeving*

*Spui 70*

*Postbus 12651*

*2512 BT Den Haag*

*E: 5.1.2.e@den Haag.nl*

*T: 5.1.2.e*

---

**Van:** 5.1.2.e <5.1.2.e@den Haag.nl>

**Datum:** donderdag 26 november 2020 om 09:58

**Aan:** 5.1.2.e <5.1.2.e@den Haag.nl>

**Onderwerp:** FW: Alternatieven locaties concept ontwerp plaatsingsplan ondergrondse afvalsorteerstraatjes Segbroek

Goedemorgen 5.1.2.e

Zie onderstaande info.

De locatie blijkt inderdaad erg lastig te zijn.

Met vriendelijke groet,

5.1.2.e

5.1.2.e - stadsdeel Segbroek

Fahrenheitstraat 190

2561 EH Den Haag

5.1.2.e

**Afwezig op woensdagen**

**Van:** [redacted] <[redacted]> @den Haag.nl

**Verzonden:** dinsdag 24 november 2020 16:54


**Aan:** [redacted] <[redacted]> @den Haag.nl; [redacted] <[redacted]> @den Haag.nl; [redacted] <[redacted]> @den Haag.nl

**CC:** [redacted] <[redacted]> @den Haag.nl; [redacted] <[redacted]> @den Haag.nl; [redacted] <[redacted]> @den Haag.nl;  
<[redacted]> @den Haag.nl; [redacted] <[redacted]> @den Haag.nl; [redacted] <[redacted]> @den Haag.nl

**Onderwerp:** RE: Alternatieven locaties concept ontwerp plaatsingsplan ondergrondse afvalsorteerstraatjes Segbroek

Hallo [redacted]

Zover ik kan zien in de Kadernota Straten, Wegen en Lanen is de Regentessenlaan een Wijkonstluitingsweg:

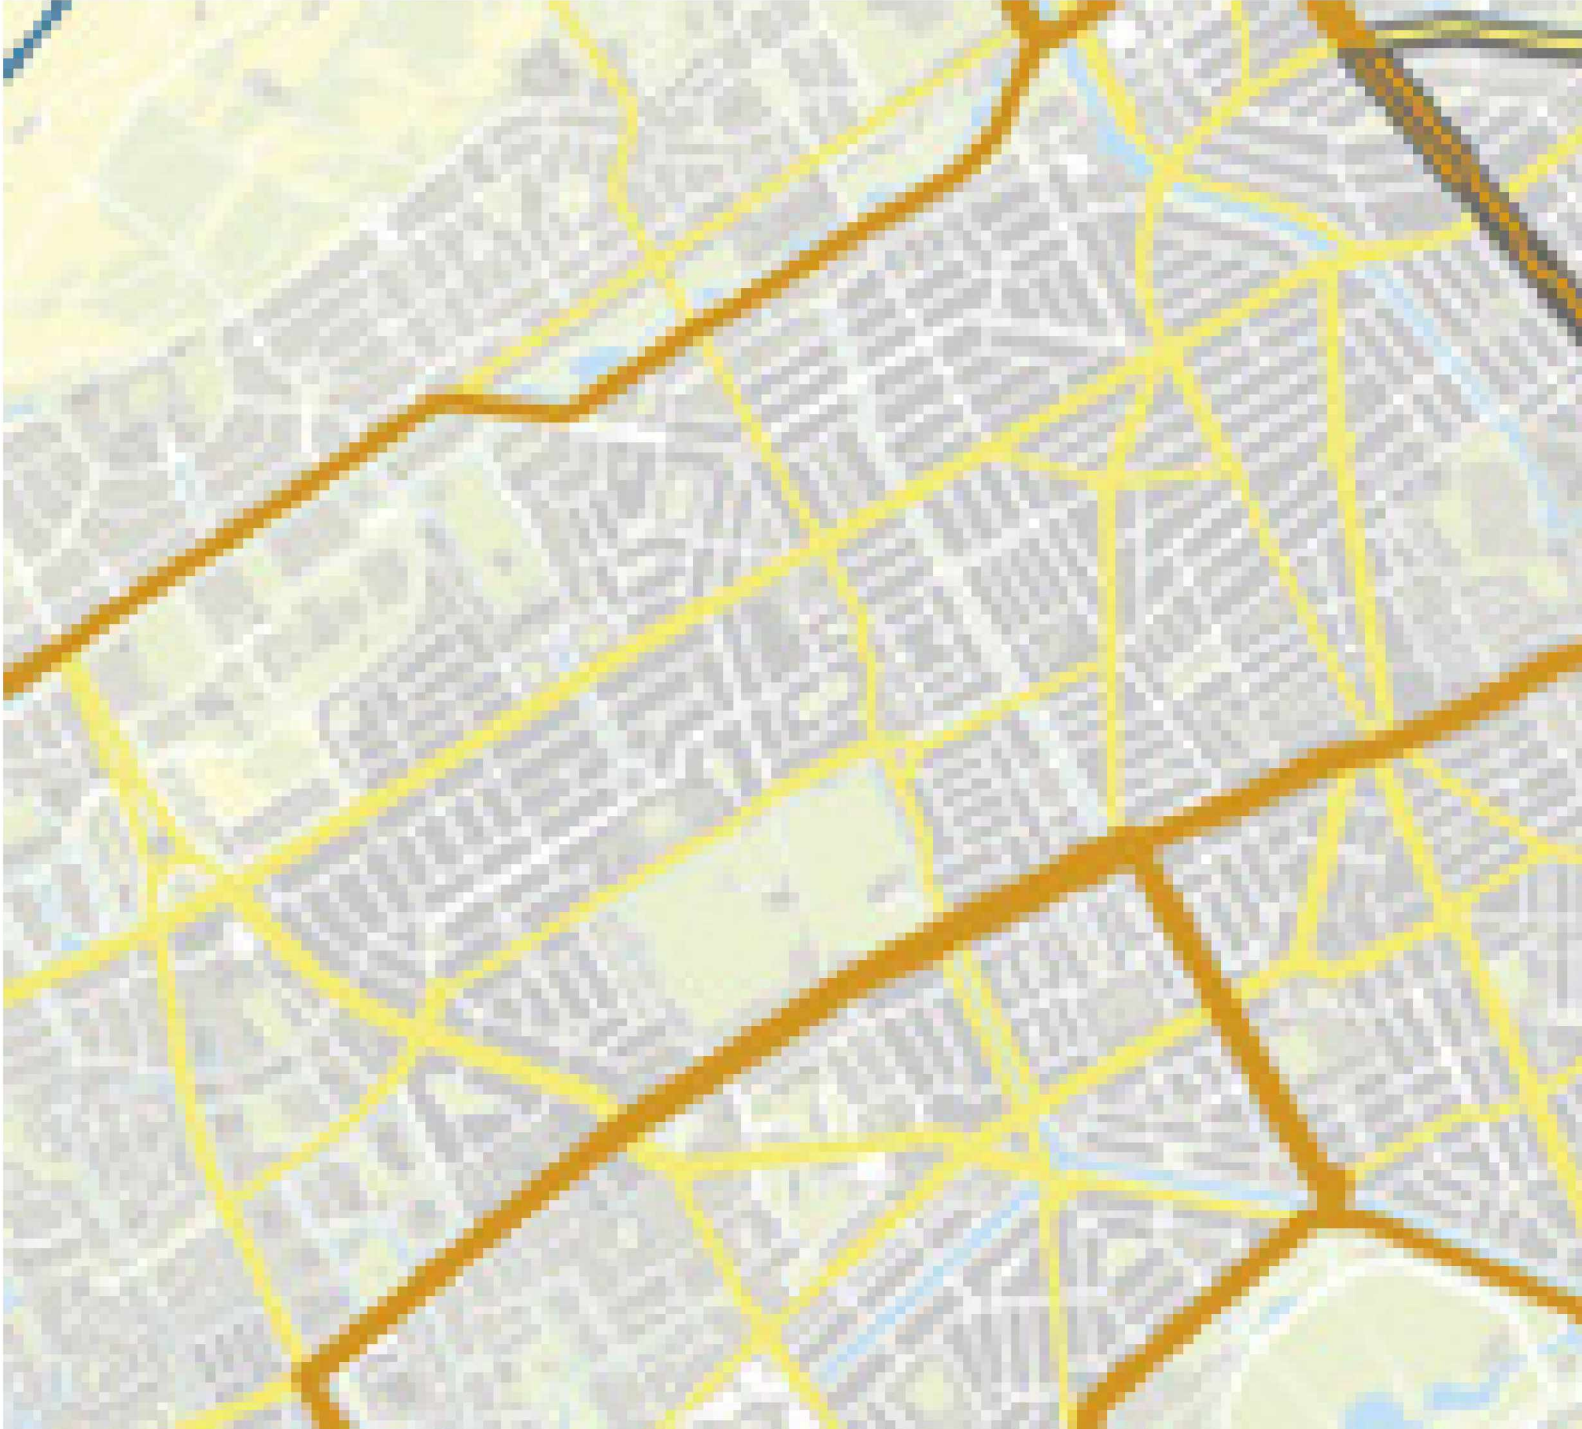





Dat wil zeggen dat:

“De wijkontsluitingswegen in de stad geven directe toegang tot woon- en verblijfsgebieden (zie kaart 6). Het gaat om wegen waar een maximum snelheid van 50 km/uur is toegestaan en die niet behoren tot de categorieën regionale en stedelijke hoofdwegen.” (Citaat 1: p 34 Nota Straten Wegen en Lanen)

“• Ondergrondse afvalcontainers. Plaatsing langs wijkontsluitingswegen moet in lijn met de eisen van verkeersveiligheid en de doorstroming van nood- en hulpdiensten plaatsvinden.” (Citaat 2: p 39 Nota Straten Wegen en Lanen)

“Om dit te bereiken is het nodig om de inrichting van de wijkontsluitingswegen beter af te stemmen op de beoogde functie, bijvoorbeeld door ze in te richten als ‘stadslanen’. In de huidige situatie lijken wijkontsluitingswegen te vaak op stedelijke hoofdwegen met een zware stroomfunctie voor het (doorgaande) autoverkeer. Wijkontsluitingswegen moeten zich juist onderscheiden door een inrichting met het accent op groen, langzaam verkeer en openbaar vervoer en met een ‘laankarakter’.” (Citaat 3: p13 Nota Straten, Wegen en Lanen).

“Deze wegen hebben dus geen functie voor doorgaand autoverkeer. Met doorgaand autoverkeer wordt in dit verband verkeer zonder herkomst of bestemming in de betreffende wijk bedoeld. Een goede doorstroming voor het autoverkeer is daarom minder belangrijk dan een goede inpassing. De wijkontsluitingswegen moeten meer gaan functioneren als ‘stadslanen’ dan als doorgaande verkeersaders. Daarbij past een weginrichting met een minder dominante positie voor rijdende auto’s en prioriteit voor een snelle en veilige afwikkeling van langzaam verkeer en het openbaar vervoer. De weginrichting gaat uit van meer interactie tussen de verkeersdeelnemers, met overzichtelijke kruispunten, kortere oversteeklengten voor fietsers en voetgangers.” (Citaat 5: p35 Nota Straten, Wegen en Lanen).

Voor zover ik uit deze nota op kan maken is er nog geen voornemen de Regentessenlaan af te waarderen? Daarnaast lijkt me het kappen van bomen niet echt overeenkomen met gemeentelijk beleid uit dezelfde nota? Het verwijderen van parkeren zal idem tot veel weerstand leiden in de straat.

Groet,

5.1.2.e

5.1.2.e

Segbroek & Leidschenveen Ypenburg

Gemeente Den Haag | Dienst Stedelijke Ontwikkeling |

Postbus 12 655, 2500 DP Den Haag | Bezoekadres: Spui 70, 2511 BT Den Haag

**Van:** 5.1.2.e <5.1.2.e@denhaag.nl>

**Verzonden:** dinsdag 24 november 2020 11:26

**Aan:** 5.1.2.e <5.1.2.e@denhaag.nl>; 5.1.2.e <5.1.2.e@denhaag.nl>; 5.1.2.e

<5.1.2.e@denhaag.nl>

**CC:** 5.1.2.e <5.1.2.e@denhaag.nl>; 5.1.2.e <5.1.2.e@denhaag.nl>; 5.1.2.e

<5.1.2.e@denhaag.nl>; 5.1.2.e <5.1.2.e@denhaag.nl>; 5.1.2.e <5.1.2.e@denhaag.nl>

**Onderwerp:** RE: Alternatieven locaties concept ontwerp plaatsingsplan ondergrondse afvalsorteerstraatjes Segbroek

Afwaardering naar 30km uur is een wens, staat op lijst van DSO-Mobiliteit maar aan het einde van de lijst. Dit kan nog jaren duren, @ 5.1.2.e kan jij hier iets over zeggen?

Parkeerplaatsen opheffen is afhankelijk van de Parkeerdruk, ook deze kunnen bij DSO-Mobiliteit opgevraagd worden, @ 5.1.2.e heb jij deze cijfers?

Bomenkappen voor containers zal weinig steun krijgen.

Ben het eens met 5.1.2.e dat je het ook gewoon bovengronds kan houden en dat kan optimaliseren.

Heb je hier voldoende aan?

5.1.2.e

Stadsdeel Segbroek

Afdeling Wegbeheer

E: 5.1.2.e [@denhaag.nl](mailto:5.1.2.e@denhaag.nl)

Postadres: Postbus 12 620, 2500 DL Den Haag

Bezoekadres: Fahrenheitstraat 190, 2500 DL Den Haag



Den Haag

---

**Van:** 5.1.2.e <5.1.2.e [@denhaag.nl](mailto:5.1.2.e@denhaag.nl)>

**Verzonden:** dinsdag 24 november 2020 10:12

**Aan:** 5.1.2.e <5.1.2.e [@denhaag.nl](mailto:5.1.2.e@denhaag.nl)>; 5.1.2.e <5.1.2.e [@denhaag.nl](mailto:5.1.2.e@denhaag.nl)>; 5.1.2.e <5.1.2.e [@denhaag.nl](mailto:5.1.2.e@denhaag.nl)>; 5.1.2.e <5.1.2.e [@denhaag.nl](mailto:5.1.2.e@denhaag.nl)>; 5.1.2.e <5.1.2.e [@denhaag.nl](mailto:5.1.2.e@denhaag.nl)>

**CC:** 5.1.2.e <5.1.2.e [@denhaag.nl](mailto:5.1.2.e@denhaag.nl)>

**Onderwerp:** FW: Alternatieven locaties concept ontwerp plaatsingsplan ondergrondse afvalsorteerstraatjes Segbroek

Hoi,

Graag jullie mening over **deze** voorstellen.

Met vriendelijke groet,

5.1.2.e

5.1.2.e - stadsdeel Segbroek

Fahrenheitstraat 190

2561 EH Den Haag

 5.1.2.e

**Afwezig op woensdagen**

---

**Van:** 5.1.2.e <5.1.2.e [@denhaag.nl](mailto:5.1.2.e@denhaag.nl)>

**Verzonden:** dinsdag 24 november 2020 10:02

**Aan:** 5.1.2.e <5.1.2.e [@denhaag.nl](mailto:5.1.2.e@denhaag.nl)>

**Onderwerp:** Re: Alternatieven locaties concept ontwerp plaatsingsplan ondergrondse afvalsorteerstraatjes Segbroek

Hi 5.1.2.e

De locaties SE-11C optie 2 en SE-45 optie 2 zijn helaas niet mogelijk in verband met kabels en leidingen in de ondergrond. We hebben daar proefsleuven gegraven, maar die zijn negatief uitgevallen.

Locatie SE-43 is wel mogelijk alleen dit is geen oplossing voor het Regentesseplein.

De enige opties die ik nog zie is op het Regentesseplein of aan de Regentesseleen aan de bebouwde kant. Alleen zitten er bij beide locaties wat haken en ogen aan zoals:



Regentesseplein (zie bijlage): Bewoners van het Regentesseplein willen geen afvalsorteerstraatje op het plein. Het is niet duidelijk of ze ook niet akkoord gaan met deze optie, omdat hij niet voor een woning staat. Daarnaast zijn er vanuit het VOV ook een aantal bezwaren i.v.m. doorstroming.

Regentesselaan bebouwde kant: Regentesselaan is nu een 50 km weg waardoor we geen opstoppingen mogen veroorzaken als het ledigingsvoertuig de containers aan het legen is. De weg moet eerst worden teruggebracht naar 30 km. Een andere optie zou zijn om een uitwijkstrook te maken in de middenberm alleen ben je dan wel veel parkeerplekken kwijt.

De containers plaatsen in de middenberm zou in theorie kunnen alleen ben je dan alle parkeerplaatsen kwijt en moeten er een paar bomen worden gekapt. Er loopt ook een waterleiding door het midden van de middenberm dus ik weet niet zeker of het allemaal gaat passen. Los daarvan moeten we nog steeds voorkomen dat we een opstopping veroorzaken.

Helaas is het geen makkelijke opgave om hier een ondergronds afvalsorteerstraatje te maken.

Groeten,

5.1.2.e

5.1.2.e

*Gemeente Den Haag*  
*Dienst Stadsbeheer/Opdrachtgeving*  
*Spui 70*  
*Postbus 12651*  
*2512 BT Den Haag*  
E: 5.1.2.e @denhaag.nl  
T: 5.1.2.e

---

**Van:** 5.1.2.e <5.1.2.e@denhaag.nl>

**Datum:** dinsdag 24 november 2020 om 09:17

**Aan:** 5.1.2.e <5.1.2.e@denhaag.nl>

**Onderwerp:** FW: Alternatieven locaties concept ontwerp plaatsingsplan ondergrondse afvalsorteerstraatjes Segbroek

Hoi 5.1.2.e

Ik kreeg deze mail doorgestuurd van 5.1.2.e

Kun je ons meenemen in de stand van zaken voor deze opties? Naar ons idee zitten hier goede bij.

Het zal ongetwijfeld al uitgezocht zijn, maar de locatie waar de huidige bakken staan ondergronds maken is geen optie?

Met vriendelijke groet,

5.1.2.e

5.1.2.e - stadsdeel Segbroek

Fahrenheitstraat 190  
2561 EH Den Haag

5.1.2.e

**Afwezig op woensdagen**

---

**Van:** 5.1.2.e <5.1.2.e> @den Haag.nl>

**Verzonden:** dinsdag 24 november 2020 08:35

**Aan:** 5.1.2.e <5.1.2.e> @den Haag.nl>; 5.1.2.e <5.1.2.e> @den Haag.nl>

**Onderwerp:** FW: Alternatieven locaties concept ontwerp plaatsingsplan ondergrondse afvalsorteerstraatjes Segbroek

hierbij

---

**Van:** 5.1.2.e <5.1.2.e> @den Haag.nl>

**Verzonden:** donderdag 9 juli 2020 15:24

**Aan:** 5.1.2.e <5.1.2.e> @den Haag.nl>

**Onderwerp:** FW: Alternatieven locaties concept ontwerp plaatsingsplan ondergrondse afvalsorteerstraatjes Segbroek

---

**Van:** 5.1.2.e

**Verzonden:** donderdag 9 juli 2020 15:20

**Aan:** 5.1.2.e <5.1.2.e> @den Haag.nl>

**CC:** 5.1.2.e <5.1.2.e> @den Haag.nl>

**Onderwerp:** FW: Alternatieven locaties concept ontwerp plaatsingsplan ondergrondse afvalsorteerstraatjes Segbroek

Ter info,

Ik lees nu dat de weimarstraat toch ook niet is geworden.

Grt 5.1.2.e

---

**Van:** 5.1.2.e <5.1.2.e> @den Haag.nl>

**Verzonden:** vrijdag 10 april 2020 12:32

**Aan:** 5.1.2.e @politie.nl; 5.1.2.e @vrh.nl' <5.1.2.e @vrh.nl>; 5.1.2.e <5.1.2.e @den Haag.nl>; 5.1.2.e <5.1.2.e @den Haag.nl>; 5.1.2.e @den Haag.nl>; 5.1.2.e @den Haag.nl>; 5.1.2.e @den Haag.nl>; 5.1.2.e @den Haag.nl>; 5.1.2.e @den Haag.nl>; 5.1.2.e @den Haag.nl>; 5.1.2.e @den Haag.nl>; 5.1.2.e @den Haag.nl>; 5.1.2.e @den Haag.nl>

**Onderwerp:** Alternatieven locaties concept ontwerp plaatsingsplan ondergrondse afvalsorteerstraatjes Segbroek

Beste collega's,

Allereerst bedankt voor alle reacties.

Naar aanleiding van de opmerkingen op het concept ontwerp plaatsingsplan Segbroek – fase 3 heb ik samen met onze tekenaars drie nieuwe locaties voor ondergrondse afvalsorteerstraatjes gevonden die ik graag aan jullie wil voorleggen. In de bijlage tref je drie nieuwe locaties. Het zijn nog geen officiële tekeningen, maar schetsen om af te kunnen toetsen of deze locaties meer aan de verkeerseisen voldoen. Onderstaand treffen jullie een korte toelichting per locatie.

#### Locatie SE-11C optie 2: Kepplerstraat 124

Naar aanleiding van reacties van het stadsdeel op de locatie op het Regentesseplein stellen wij een tweede optie voor aan de Kepplerstraat ter hoogte van nr. 124. De alternatieve locatie is van het Regentesseplein af en ligt in het zicht van de locatie waar de huidige bovengrondse containers staan. Hierdoor zal die voor bewoners nog steeds goed te vinden zijn. De locatie zal drie parkeerplaatsen innemen. De locatie ligt in de buurt Koningsplein waar de parkeerdruk lager is dan 90%.

Met de realisatie van deze locatie kunnen de bovengrondse containers aan de Regentesseplein worden verwijderd.

#### Locatie SE-45 optie 2: Kepplerstraat 236

Naar aanleiding van de reacties over de verkeersonveilige situatie in de Weimarstraat stellen wij een tweede optie voor aan de Keplerstraat ter hoogte van nr. 236. Het alternatief is uit de Weimarstraat, maar ligt nog steeds vlakbij de Jumbo. De locatie zal twee parkeerplaatsen innemen. De locatie ligt in de buurt Koningsplein waar de parkeerdruk lager is dan 90%.

#### Locatie SE-43A optie 2: Professor Kaiserstraat 55

Naar aanleiding van de reacties over de verkeersonveilige situatie in de Weimarstraat stellen wij een tweede optie voor aan de Professor Kaiserstraat ter hoogte van nr. 55. Het alternatief is uit de Weimarstraat, maar ligt nog steeds vlakbij de Albert Heijn en de andere winkels. De locatie zal twee parkeerplaatsen innemen. De locatie ligt in de buurt Valkenboskwartier waar de parkeerdruk hoger is dan 90%. Daarom zullen we twee parkeerplaatsen realiseren aan de Weimarstraat. Deze zijn ook aangegeven op de tekening. Hierdoor zal de parkeerbalans niet negatief worden beïnvloed. Ook met de realisatie van de tweede optie van locatie SE-43A kunnen de drie ondergrondse containers voor de Albert Heijn worden opgeheven.

Vanwege het aanbod van gescheiden afvalstromen in dit gebied is het belangrijk dat we voldoende capaciteit realiseren. Wanneer we te weinig capaciteit realiseren kunnen we de huidige bovengrondse containers aan de Regentesselaan en de ondergrondse containers aan voor de Albert Heijn aan de Fahrenheitstraat niet (in zijn geheel) opheffen. Tenzij we een grote locatie maken met veel bakken in het midden van het gebied. Onze voorkeur gaat echter uit naar meerdere kleine locaties, zodat het aanbod wordt verspreid en we een afvalstort voorkomen.

Graag hoor ik wat jullie van de voorgestelde locaties vinden.


Fijn Paasweekend alvast.

Groeten,


5.1.2.e

5.1.2.e


*Gemeente Den Haag*  
*Dienst Stadsbeheer/Opdrachtgeving*  
*Spui 70*  
*Postbus 12651*  
*2512 BT Den Haag*  
E: 5.1.2.e [@denhaag.nl](mailto:5.1.2.e@denhaag.nl)  
T: 5.1.2.e

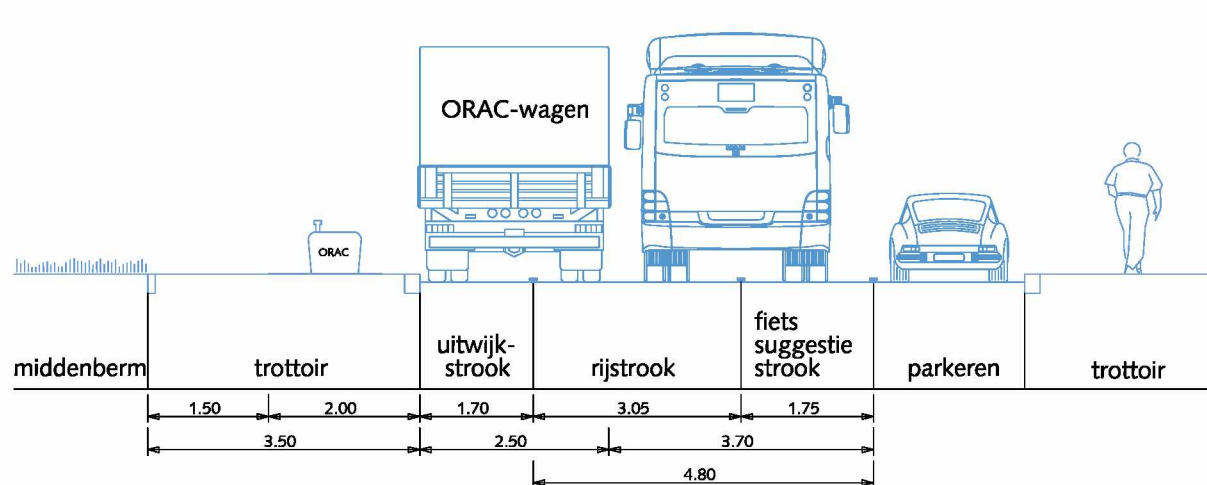

DETAIL

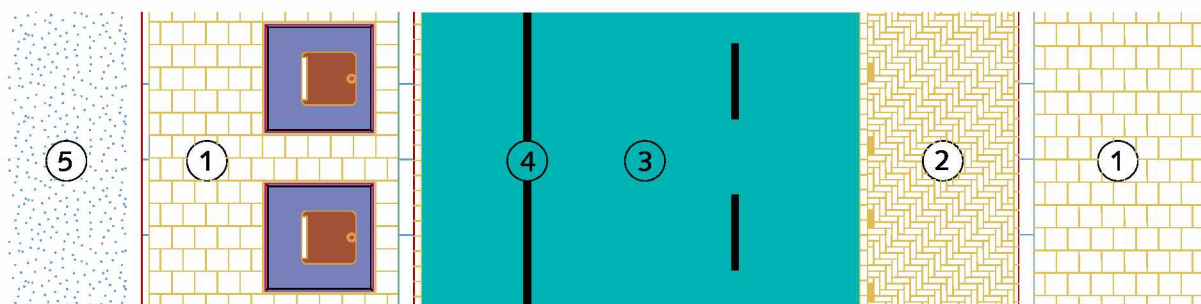

SITUATIE DUBBEL PARKEREN MET MIDDENBERM schaal 1:500

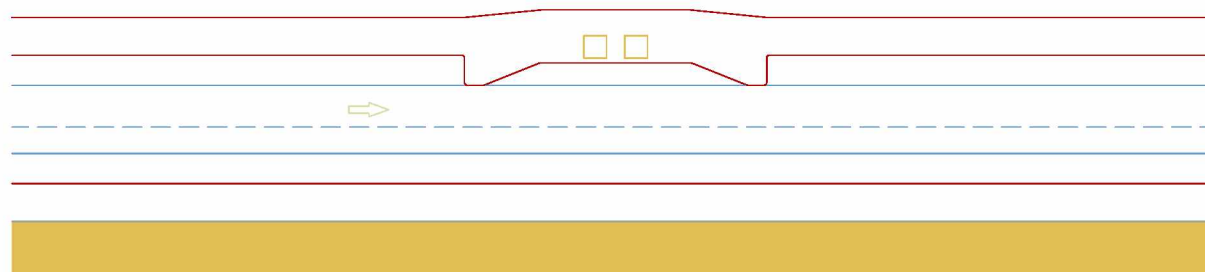

## STRAATPROFIELEN ORAC OP WIJKONTSLUITINGSWEG 2x1-wegprofiel met fiets-/suggestiestroken

- ① Trottoir betegels met uitgewassen deklaag van natuursteensplit of grijs hoogovencement\*
- ② Parkeren straatbaksteen elleboogverband rood
- ③ Rijstrook asfalt zwart
- ④ belijning (0.10) thermoplast
- ⑤ Middenberm gras



Gemeente Den Haag





december 2019

RESIDENTIEKWALITEIT


blad: RST XX

HANDBOEK OPENBARE RUIMTE  
STANDAARD WEGENBOUWDETAILS



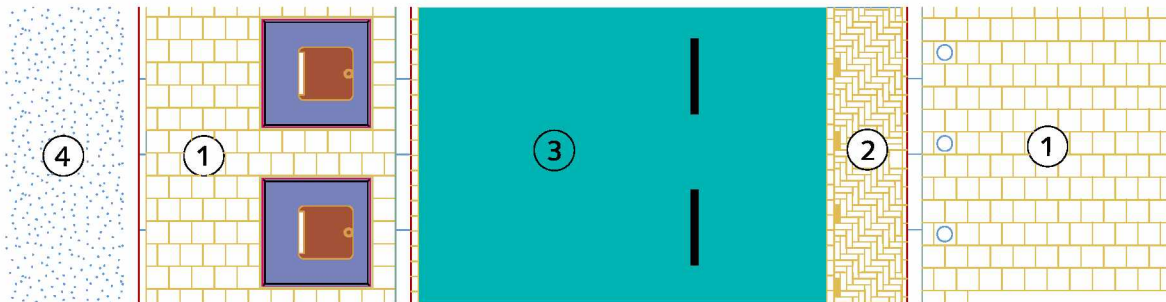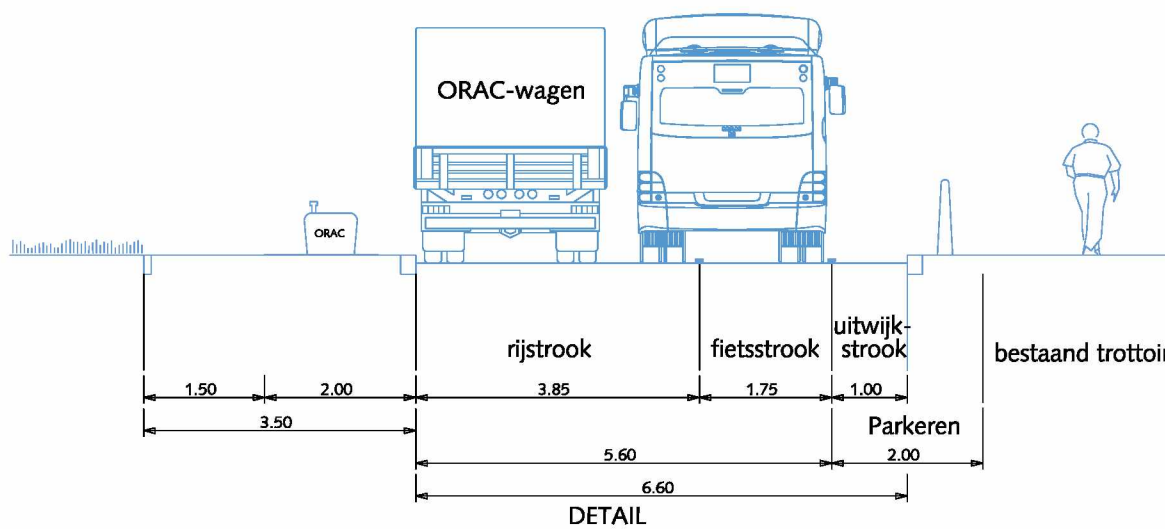

SITUATIE DUBBEL PARKEREN MET MIDDENBERM schaal 1:500

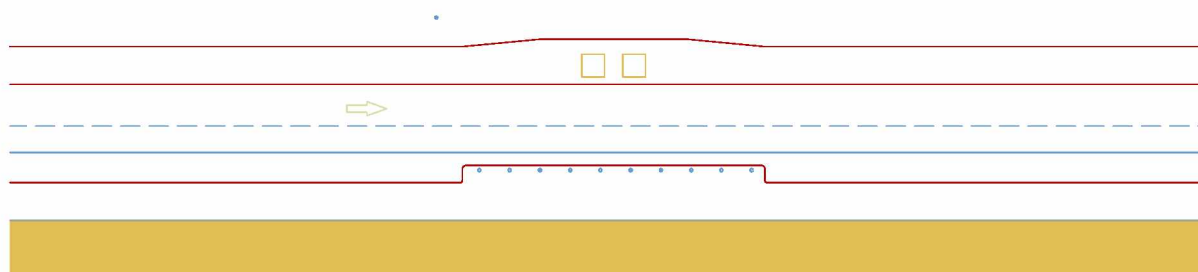

## STRAATPROFIELEN ORAC OP WIJKONTSLUITINGSWEG 2x1-wegprofiel met fiets-/suggestiestroken

- ① Trottoir betegels met uitgewassen deklaag van natuursteensplit of grijs hoogovencement\*
- ② Parkeren straatbaksteen elleboogverband rood
- ③ Rijstrook asfalt zwart
- ④ Middenberm gras



Gemeente Den Haag



schaal 1:100

december 2019

RESIDENTIEKWALITEIT

blad: RST XX

HANDBOEK OPENBARE RUIMTE  
STANDAARD WEGENBOUWDETAILS

**From:** "5.1.2.e"  
**Sent:** Thu, 21 Oct 2021 09:13:18 +0200  
**To:** "5.1.2.e" <5.1.2.e@denhaag.nl>  
**Subject:** RE: Stand van zaken

Goedemorgen 5.1.2.e

Bedankt voor de uitgebreide stand van zaken. Ik begrijp dat het lastig is nu 5.1.2.e weg is en er voor jou alleen maar werk bij komt.

Ik word inderdaad graag op de hoogte gehouden en betrokken bij de verdere stappen. Mocht ik iets kunnen doen, hoor ik het graag.

Met vriendelijke groet,

5.1.2.e  
5.1.2.e - stadsdeel Segbroek  
Fahrenheitstraat 190  
2561 EH Den Haag

☎ 5.1.2.e  
**Afwezig op woensdagen**

---

**Van:** 5.1.2.e <5.1.2.e@denhaag.nl>

**Verzonden:** woensdag 20 oktober 2021 15:33

**Aan:** 5.1.2.e <5.1.2.e@denhaag.nl>

**Onderwerp:** RE: Stand van zaken

Hoi 5.1.2.e

Excuses voor de late reactie.

BR 5.1.2.e Ik ga de afvalsorteerstraatjes doen.

Aangezien het een taak erbij is, moet ik prioriteiten stellen. Ik zorg eerst dat de locaties die reeds besloten zijn geplaatst worden. De locaties die in procedure zijn ga ik dan afronden. Daarna ga ik de locaties die onderzocht zijn in procedure brengen, vervolgens komen de locaties die nog onderzocht moeten worden aan bod. In die laatste categorie vallen drie van de vier locaties (Thorbeckelaan en Klaverstraat, Zamenhofstraat). Locatie professor Kaiserstraat gaat de procedure in zodra ik weet (ik verwacht volgende week) wat de uitslag van de proefsleuf van de Zamenhofstraat locatie is. We maken een uitzondering voor de Zamenhofstraat, omdat deze locatie het alternatief is voor de locatie Regentesseplein (Maatregel 2.2; elke buurt een sorteerstraat). Als de uitslag van de proefsleuf negatief is dan gaat alleen de professor Kaiserstraat de procedure in.

Ik schat nu in dat begin volgend jaar het onderzoek voor de andere locaties in Segbroek kunnen starten. (VOV, ACOR, HMS, Proefsleuven etc.) Ik neem dan contact op met jou. Daarna moet de plaatsingsplanprocedure ook voor die locaties worden doorlopen. Dit is momenteel de stand van zaken.

Mocht je nog vragen hebben dan hoor ik het graag.

Met vriendelijke groet,

5.1.2.e  
5.1.2.e  
tel.: 5.1.2.e

**Gemeente Den Haag**  
Dienst Stadsbeheer/Opdrachtgeving  
Spui 70  
Postbus 12600

**Van:** 5.1.2.e <5.1.2.e@den Haag.nl>  
**Verzonden:** dinsdag 12 oktober 2021 09:31  
**Aan:** 5.1.2.e <5.1.2.e@den Haag.nl>  
**Onderwerp:** FW: Stand van zaken

5.1.2.e kun jij dit bespreken met 5.1.2.e ?

Met vriendelijke groet,

5.1.2.e

5.1.2.e

*Gemeente Den Haag  
Dienst Stadsbeheer/Opdrachtgeving  
Spui 70  
Postbus 12651  
2512 BT Den Haag  
E: 5.1.2.e@den Haag.nl  
T: 5.1.2.e*

---

**Van:** 5.1.2.e <5.1.2.e@den Haag.nl>  
**Datum:** dinsdag, 12 oktober 2021 om 09:29  
**Aan:** 5.1.2.e <5.1.2.e@den Haag.nl>  
**Onderwerp:** Stand van zaken

Goedemorgen 5.1.2.e

Enige tijd geleden heb ik van 5.1.2.e het ontwerp van het plaatsingsplan van de nieuw aan te leggen afvalsorteerstraatjes ontvangen.  
Kun jij mij informeren over de stand van zaken hiervan?

Met vriendelijke groet,


5.1.2.e

5.1.2.e - stadsdeel Segbroek  
Fahrenheitstraat 190  
2561 EH Den Haag

☎ 5.1.2.e

**Afwezig op woensdagen**



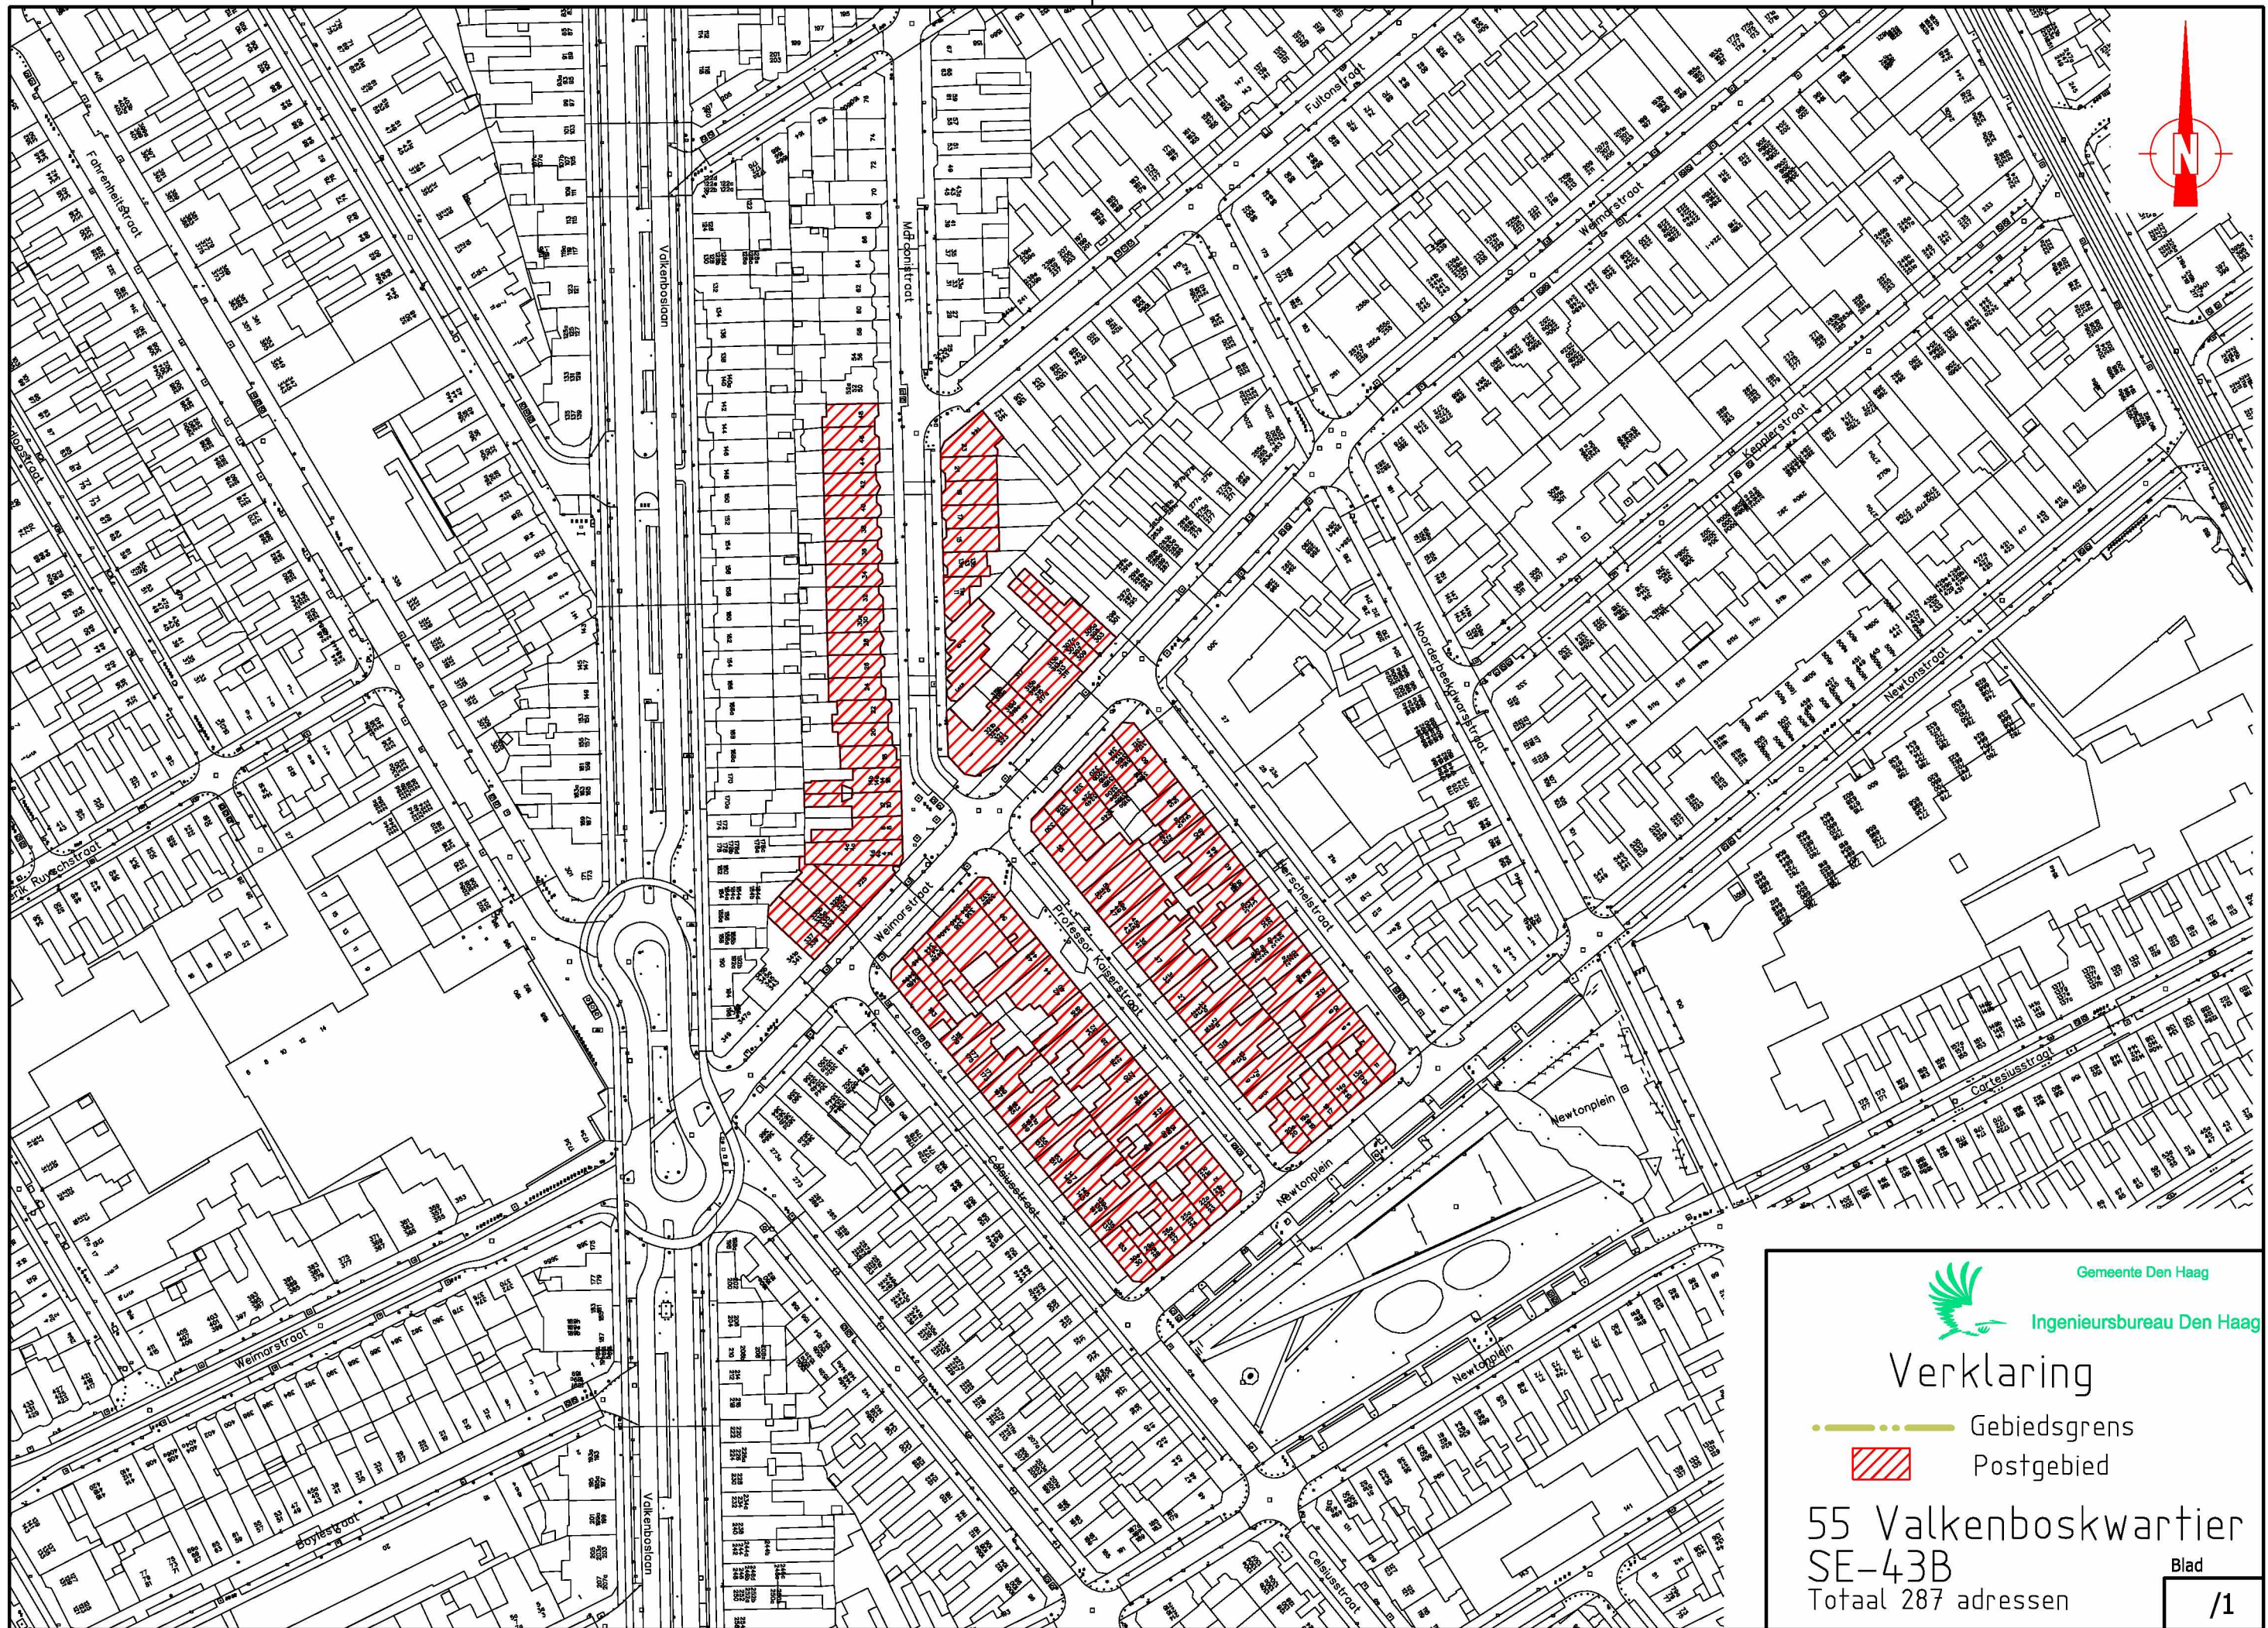

Gemeente Den Haag  
Ingenieursbureau Den Haag

### Verklaring

- Gebiedsgrens
- ▨ Postgebied

55 Valkenboskwartier  
SE-43B  
Totaal 287 adressen



**From:** "5.1.2.e"  
**Sent:** Wed, 12 Jan 2022 11:35:34 +0100  
**To:** "5.1.2.e" <5.1.2.e@den Haag.nl>  
**Cc:** "5.1.2.e" <5.1.2.e@den Haag.nl>  
**Subject:** Re: Bewonersbrief vrijgave zienswijze Professor Kaiserstraat Valkenboskwartier (buurt 55)

Dank 5.1.2.e dan ga ik het regelen.

[Outlook voor Android](#) downloaden

**From:** 5.1.2.e <5.1.2.e@den Haag.nl>  
**Sent:** Wednesday, January 12, 2022 11:31:57 AM  
**To:** 5.1.2.e <5.1.2.e@den Haag.nl>  
**Cc:** 5.1.2.e <5.1.2.e@den Haag.nl>  
**Subject:** RE: Bewonersbrief vrijgave zienswijze Professor Kaiserstraat Valkenboskwartier (buurt 55)

5.1.2.e

Ik ben akkoord.

Groet

---

**Van:** 5.1.2.e <5.1.2.e@den Haag.nl>  
**Verzonden:** woensdag 12 januari 2022 11:01  
**Aan:** 5.1.2.e <5.1.2.e@den Haag.nl>  
**Onderwerp:** Fwd: Bewonersbrief vrijgave zienswijze Professor Kaiserstraat Valkenboskwartier (buurt 55)

Hi 5.1.2.e

Ben jij akkoord?

Gr. 5.1.2.e

[Outlook voor Android](#) downloaden

---

**Van:** 5.1.2.e <5.1.2.e@den Haag.nl>  
**Verstuurd:** woensdag 12 januari 2022 10:46  
**Aan:** 5.1.2.e  
**Cc:** 5.1.2.e ; 5.1.2.e ; 5.1.2.e  
**Onderwerp:** Bewonersbrief vrijgave zienswijze Professor Kaiserstraat Valkenboskwartier (buurt 55)

Hoi 5.1.2.e

Bijgaand de brief vrijgave zienswijze Professor Kaiserstraat Valkenboskwartier. Wil je deze brief ter ondertekening voorleggen aan 5.1.2.e en mij het getekende exemplaar terugsturen?

Alvast bedankt!

Met vriendelijke groet,

5.1.2.e

5.1.2.e

*Afwezig op woensdag*

*Gemeente Den Haag*  
*Dienst Stadsbeheer*  
*Postbus 12651*  
*2500 DJ Den Haag*  
[www.denhaag.nl](http://www.denhaag.nl)

**From:** "5.1.2.e"  
**Sent:** Wed, 12 Jan 2022 12:02:36 +0100  
**To:** "5.1.2.e" <5.1.2.e@den Haag.nl>  
**Subject:** Re: Bewonersbrief vrijgave zienswijze Professor Kaiserstraat Valkenboskwartier (buurt 55)  
**Attachments:** Bewonersbrief vrijgave zienswijze afvalsorteerstraatje Prof Kaiserstraat Valkenboskwartier Segbroek.docx

[Outlook voor Android](#) downloaden

**From:** 5.1.2.e <5.1.2.e@den Haag.nl>  
**Sent:** Wednesday, January 12, 2022 10:46:55 AM  
**To:** 5.1.2.e <5.1.2.e@den Haag.nl>  
**Cc:** 5.1.2.e <5.1.2.e@den Haag.nl>; 5.1.2.e <5.1.2.e@den Haag.nl>; 5.1.2.e <5.1.2.e@den Haag.nl>  
**Subject:** Bewonersbrief vrijgave zienswijze Professor Kaiserstraat Valkenboskwartier (buurt 55)

Hoi 5.1.2.e

Bijgaand de brief vrijgave zienswijze Professor Kaiserstraat Valkenboskwartier. Wil je deze brief ter ondertekening voorleggen aan 5.1.2.e en mij het getekende exemplaar terugsturen?

Alvast bedankt!

Met vriendelijke groet,

5.1.2.e

5.1.2.e

*Afwezig op woensdag*

*Gemeente Den Haag  
Dienst Stadsbeheer  
Postbus 12651  
2500 DJ Den Haag  
[www.den Haag.nl](http://www.den Haag.nl)*

Retouradres Postbus 12651, 2500 DP Den Haag

## Aan de bewoners van dit pand

### Ons kenmerk

DPZ/10248124

### Contactpersoon

5.1.2.e

### Dienst

Stadsbeheer

### Afdeling

Opdrachtgeving

### Telefoonnummer

14070

### E-mailadres

5.1.2.e@denhaag.nl

### Datum

19 januari 2022

### Onderwerp

Voorstel locatie afvalsorteerstraatje Valkenboskwartier (buurt 55) Segbroek

Beste bewoner(s),

De gemeente gaat in uw buurt een afvalsorteerstraatje realiseren met ondergrondse containers. Een afvalsorteerstraatje is een serie ondergrondse containers voor **glas, papier, textiel en plastic verpakkingen, blik en drinkpakken**.

De afgelopen periode heeft de gemeente onderzoek gedaan naar een geschikte locatie in Valkenboskwartier in het stadsdeel Segbroek.

### Waar komt het afvalsorteerstraatje te staan?

In het ontwerp staat **een voorstel** voor een locatie waar het afvalsorteerstraatje in het Valkenboskwartier (Segbroek) geplaatst kan worden. Dit is:

- Professor Kaiserstraat ter hoogte van huisnummer 55

De volledige plattegrond met de locatie vindt u op [www.denhaag.nl/bestuurlijkkestukken](http://www.denhaag.nl/bestuurlijkkestukken) onder RISnummer: **RIS311192**. Vul in het zoekveld het nummer in.

### Heeft u een suggestie voor een andere locatie?

U kunt ons tot en met **2 maart 2022** laten weten wat u van de voorgestelde locatie vindt (zienswijze). Meer informatie over de procedure en de link naar het formulier vindt u via [www.denhaag.nl/huisvuil](http://www.denhaag.nl/huisvuil) onder 'Procedure en plaatsing ondergrondse afvalsorteerstraatjes'.

### Helpt u ook mee om meer afval te scheiden?

Van papier, glas, textiel en plastic verpakkingen, blik en drinkpakken kunnen nieuwe producten gemaakt worden. Denk aan nieuwe drinkflesjes, blikjes, verpakkingen, speelgoed en automaterialen. De gemeente wil het scheiden van afval voor u zo gemakkelijk mogelijk maken. Dat doen we door zoveel mogelijk containers voor verschillende materialen op één locatie te plaatsen.


Gemeente Den Haag

Ons kenmerk  
DPZ/10248124

**Meer informatie**

Heeft u na het lezen van deze brief en het bekijken van de website [www.denhaag.nl/afvalscheiden](http://www.denhaag.nl/afvalscheiden) nog vragen? Mail deze dan aan <sup>5.1.2.e</sup> [@denhaag.nl](mailto:5.1.2.e@denhaag.nl) of neem contact op met de gemeente via het telefoonnummer 14070 (op werkdagen bereikbaar van 09:00-17:00 uur).

Met vriendelijke groet,

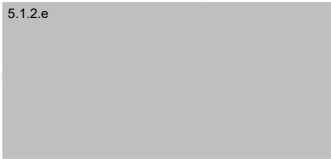

<sup>5.1.2.e</sup>

<sup>5.1.2.e</sup> Segbroek



**From:** "5.1.2.e"  
**Sent:** Fri, 21 Jan 2022 16:36:05 +0100  
**To:** "5.1.2.e" <5.1.2.e@den Haag.nl>  
**Subject:** Fwd: Bewonersbrief vrijgave zienswijze afvalsorteerstraatje Professor Kaiserstraat Valkenboskwartier

Tkn

Verstuurd vanaf mijn iPhone

Begin doorgestuurd bericht:

**Van:** 5.1.2.e <5.1.2.e@den Haag.nl>  
**Datum:** 21 januari 2022 om 16:23:29 CET  
**Aan:** 5.1.2.e <5.1.2.e@den Haag.nl>  
**Kopie:** 5.1.2.e <5.1.2.e@den Haag.nl>  
**Onderwerp: RE: Bewonersbrief vrijgave zienswijze afvalsorteerstraatje Professor Kaiserstraat Valkenboskwartier**

Hoi 5.1.2.e

Ik heb zojuist gevraagd of de locatie kan worden toegevoegd op de website. Ik hoop dat dit snel wordt aangepast. Belanghebbenden kunnen nog wel een bericht sturen naar 5.1.2.e @den Haag.nl. Mochten er voor Segbroek tijdens de zienswijzeperiode reacties binnenkomen via het formulier voor Leidschenveen Ypenburg, dan zullen deze zienswijzen alsnog worden behandeld.

Met vriendelijke groet,

5.1.2.e

5.1.2.e

*Gemeente Den Haag  
Dienst Stadsbeheer  
Postbus 12651  
2500 DJ Den Haag  
[www.den Haag.nl](http://www.den Haag.nl)*

---

**Van:** 5.1.2.e <5.1.2.e@den Haag.nl>  
**Verzonden:** vrijdag 21 januari 2022 14:11  
**Aan:** 5.1.2.e <5.1.2.e@den Haag.nl>  
**Onderwerp:** RE: Bewonersbrief vrijgave zienswijze afvalsorteerstraatje Professor Kaiserstraat Valkenboskwartier

Ter verduidelijking;

[Home](#) ›

# Zienswijze ontwerp-plaatsingsplan Afvalsorteerstraatjes

## Zienswijze ontwerp-plaatsingsplan Afvalsorteerstraatjes

- De gemeente verwerkt en beschermt wettelijk uw persoonsgegevens volgens de [Verklaring inzake Gegevensbescherming](#).
- Alle velden zijn verplicht, tenzij anders aangegeven.

U kunt (anoniem) uw mening geven door:

1. Door het digitale formulier op deze pagina in te vullen.
2. Een e-mail te sturen naar: [oracs@denhaag.nl](mailto:oracs@denhaag.nl) onder vermelding van 'Zienswijze ontwerpplaatsingsplan (Stadsdeel en naam plaatsingsplan)'.  
3. Schriftelijk uw zienswijze kenbaar te maken bij Burgemeester en wethouders van Den Haag, Beleidsafdeling Stadsbeheer, Team Afval, Postbus 12651, 2500 DP Den Haag. Onder vermelding van 'Zienswijze Afvalsorteerstraatjes ontwerp-plaatsingsplan' (Stadsdeel en naam plaatsingsplan).
4. Door te bellen met 14070.

Welk stadsdeel betreft het?

Geef een goed onderbouwde reactie

Met vriendelijke groet,

5.1.2.e

5.1.2.e

- stadsdeel Segbroek

Fahrenheitstraat 190  
2561 EH Den Haag

5.1.2.e

**Afwezig op woensdagen**

Van: 5.1.2.e

Verzonden: vrijdag 21 januari 2022 12:36

**Aan:** 5.1.2.e <5.1.2.e@den Haag.nl>

**CC:** 5.1.2.e <5.1.2.e@den Haag.nl>

**Onderwerp:** RE: Bewonersbrief vrijgave zienswijze afvalsorteerstraatje Professor Kaiserstraat Valkenboskwartier

Hoi 5.1.2.e

Van een ondernemer uit de Weimarstraat kreeg ik te horen dat de website m.b.t. deze locatie niet klopt. Er schijnt alleen een keuze gemaakt te kunnen worden voor LeYp.

Wil jij hier naar (laten) kijken?

Met vriendelijke groet,

5.1.2.e  
5.1.2.e - stadsdeel Segbroek

Fahrenheitstraat 190

2561 EH Den Haag

📧 5.1.2.e

**Afwezig op woensdagen**

---

**Van:** 5.1.2.e <5.1.2.e@den Haag.nl>

**Verzonden:** vrijdag 14 januari 2022 12:33

**Aan:** 5.1.2.e <5.1.2.e@den Haag.nl>

**CC:** 5.1.2.e <5.1.2.e@den Haag.nl>

**Onderwerp:** Bewonersbrief vrijgave zienswijze afvalsorteerstraatje Professor Kaiserstraat Valkenboskwartier

Goedemiddag 5.1.2.e

Bijgaand de bewonersbrief vrijgave zienswijze afvalsorteerstraatje Professor Kaiserstraat Valkenboskwartier. Deze brief valt op woensdag 19 januari bij bewoners op de mat.

Met vriendelijke groet,

5.1.2.e

5.1.2.e

*Afwezig op woensdag*

*Gemeente Den Haag*

*Dienst Stadsbeheer*

*Postbus 12651*

*2500 DJ Den Haag*

[www.den Haag.nl](http://www.den Haag.nl)

**From:** "5.1.2.e" <5.1.2.e@5.1.2.e>  
**Sent:** Tue, 1 Mar 2022 14:27:07 +0100  
**To:** "5.1.2.e" <5.1.2.e@denhaag.nl>  
**Subject:** 'zienswijze' ONTWERP PLAATSINGSPLAN ONDERGRONDS AFVALSORTEERSTRAATJE VALKENBOSKWARTIER (BUURT 55), SEGBROEK, DEN HAAG  
**Attachments:** Brief afvalsorteerstraat prof kaiserstraat 5.1.2.e

Geachte medewerker,  
Bijgevoegd treft u mijn schrijven m.b.t. ONTWERP PLAATSINGSPLAN ONDERGRONDS AFVALSORTEERSTRAATJE VALKENBOSKWARTIER (BUURT 55), SEGBROEK, DEN HAAG.  
Met vriendelijke groet,

5.1.2.e

5.1.2.e



5.1.2.e

5.1.2.e

5.1.2.e Den Haag

5.1.2.e

Afdeling Opdrachtgeving  
Gemeente Den Haag

Den Haag, 21 februari 2022

Betreft: Reactie voorstel locatie afvalsorteerstraatje Valkenboskwartier (buurt 55) Segbroek  
(kenmerk DPZ/10248124)

Geachte 5.1.2.e

Middels deze brief delen wij met u de zienswijze met betrekking tot de plannen om een afvalsorteerstraatje op de hoek Professor Kaiserstraat/Weimarstraat te realiseren. Als bewoners maken wij bezwaar tegen het zomaar plaatsen van een afvalsorteerstraat in onze straat. Graag delen wij met u hieronder onze argumenten:

Plaatsing van een afvalsorteerstraat (oftewel 6 oracs) zorgt voor toename van de overlast in onze straat. Enkele voorbeelden:

- Geluidsoverlast voor direct omwonenden ten gevolge van doorlopend gebruik van containers door een grote groep buurtbewoners en door gebruikers van de coffeeshops die om de hoek in de Weimarstraat zijn gevestigd.
- De straat (en de buurt) ondervindt zoals genoegzaam bekend al jarenlang veel overlast door de aanwezigheid van de vele coffeeshops in de Weimarstraat. De gekozen locatie zal die overlast alleen maar doen toenemen vanwege toenemende rotzooi rond de containers, toenemende parkeerdruk, en toenemende geluidsoverlast.
- De straat (en buurt) ondervindt overlast door de vele bijplaatsingen die worden gedaan. Dit is nu reeds het geval bij de bestaande twee oracs in de straat. Dit zal bij het afvalsorteerstraatje niet anders zijn en naar alle waarschijnlijkheid zelfs toenemen door de hoeveelheid containers en de verschillende reststromen.
- Mede als gevolg van de bijplaatsingen zal de hoeveelheid zwerfafval in de straat verder toenemen
- Verschraling van de straat en het aanzicht. Het plaatsen van een afvalsorteerstraat op de voorgestelde plek heeft een negatief effect op de leefbaarheid van de straat. Zie bovenstaande argumenten. De leefbaarheid van de straat staat al langer onder druk door alle (voor u welbekende) problematiek rondom de Weimarstraat. Graag zien wij juist positieve veranderingen.
- Afgezien van een textielbak zijn overig genoemde bakken voor reststromen reeds binnen 400 meter voorhanden. De afvalstraat biedt mijns inziens geen tot weinig toegevoegde waarde.

#### Suggestie locatie afvalstraat:

Wat ons betreft zijn er alternatieve locaties die een betere strategische ligging hebben (knooppunt) en/of waar sprake is van minder negatieve impact. Zoals bijvoorbeeld:

- Fahrenheitstraat ter hoogte #216, waar zich nu twee Oracs bevinden voor restafval en twee bovengrondse containers voor PMD.

- Valkenboslaan ter hoogte van de Albert Heijn. Bekijken van mogelijkheden om openbare ruimte anders in te richten zodat er meer ruimte ontstaat voor extra containers.
- Newtonplein. Een strategische plek die al als functie heeft om mensen samen te laten komen. Er zijn diverse mogelijkheden te realiseren aan of op het Newtonplein, bijvoorbeeld rondom de reeds aanwezige twee orac containers op de hoek van het plein. Ook zou bij plaatsing op het plein een educatieve koppeling gemaakt kunnen worden die kinderen betreft bij het belang van afvalscheiding.
- Op de kruising Valkenboskade met Cartesiusstraat. Waar zich nu enkele bovengrondse containers bevinden (textiel, PMD, Papier/Karton)

#### Verzoek vanuit bewoners Professor Kaiserstraat:

Met alle problematiek in de buurt (rondom de Weimarstraat) staat de leefbaarheid van onze straat al langer onder druk. Graag zouden wij zien dat de gemeente de nodige maatregelen neemt om die leefbaarheid positief te beïnvloeden. Er zijn inmiddels allerlei overlegsituaties om deze kwesties samen met de bewoners te bespreken en maatregelen af te spreken. Deze maatregel (het plaatsen van een afvalstraatje) hoort daar ook besproken te worden.

In plaats van het plaatsen van een afvalsorteerstraat zien wij graag plaatsing van groen (zoals bomen) in onze straat. Op dit moment is dit namelijk een grote afwezige.

De bewoners van onze straat ondervinden op dit moment al significante overlast door de hoeveelheid bijplaatsingen en het ontstaan van zwerfafval rondom de huidige twee oracs. Ondanks een actieve containeradoptant, blijft dit een probleem.

Wij zouden de gemeente hierbij willen vragen om containertuintjes te plaatsen rondom de twee oracs. Die zullen ongetwijfeld een positief effect hebben op de leefbaarheid van de straat en op het terugdringen van de bijplaatsingen.

De containeradoptant heeft al enkele straatbewoners bereid gevonden om gezamenlijk het onderhoud/verzorging van deze containertuintjes op zich te nemen.

#### Overige bevindingen containeradoptant:

Graag maak ik nog van de mogelijkheid gebruik om aan te geven dat als containeradoptant in onze straat redelijk teleurgesteld ben in de communicatie vanuit de gemeente. Bijvoorbeeld het specifiek informeren betreft de plannen voor het afvalsorteerstraatje en de motieven hiervoor. Maar ook recent het in gebruik nemen van de applicatie 'mycleancity' waarvoor mij ook geen informatie is toegekomen. Dit soort zaken zijn wat mij betreft niet bevorderlijk voor de betrokkenheid en motivatie van de containeradoptant.

Daarnaast lijkt het mij zeer relevant voor de gemeente om aansluiting te vinden bij het [VANG](#). En hier ook een actieve (voortrekkers)rol te vervullen om te komen tot een uniform afvalbeleid waarbij men o.a. gebruik maakt van kennis van gedragsinzichten. Bijvoorbeeld het uniform maken van de kleuren en pictogrammen zorgt voor meer duidelijkheid bij de burger.

Verder is er op dit moment de mogelijkheid om aan te sluiten bij de koplopergroep afvalpreventie waarvoor nog enkele gemeenten zich kunnen aansluiten ([zie link linkedin](#)).

Hopend op een passend besluit en in afwachting van uw reactie.

Met vriendelijke groet,

**From:** "5.1.2.e"  
**Sent:** Tue, 8 Mar 2022 13:57:58 +0100  
**To:** "5.1.2.e" <5.1.2.e@den Haag.nl>  
**Cc:** "5.1.2.e" <5.1.2.e@den Haag.nl>; "5.1.2.e" <5.1.2.e@den Haag.nl>; "5.1.2.e" <5.1.2.e@den Haag.nl>  
**Subject:** RE: sorteerstraatje Professor Kaiserstraat

Hallo 5.1.2.e

Bedankt voor de info.

Vervelend dat het proces tegen zit door de vele reacties, maar goed dat de bewoners/ondernemers van zich hebben laten horen. Ik ben benieuwd naar de alternatieven.

Voor zover bij mij bekend zijn er op het stadsdeel niet zoveel reacties binnen gekomen. Enkel via 5.1.2.e de 5.1.2.e maar deze heeft het ook via de officiële weg kenbaar gemaakt en is bij jullie terecht gekomen.

Met vriendelijke groet,

5.1.2.e  
5.1.2.e 5.1.2.e - stadsdeel Segbroek  
Fahrenheitstraat 190  
2561 EH Den Haag  
5.1.2.e  
**Afwezig op woensdagen**

---

**Van:** 5.1.2.e <5.1.2.e@den Haag.nl>  
**Verzonden:** dinsdag 8 maart 2022 09:06  
**Aan:** 5.1.2.e <5.1.2.e@den Haag.nl>  
**Onderwerp:** RE: sorteerstraatje Professor Kaiserstraat

Hoi 5.1.2.e

Het ontwerp plaatsingsplan dat we in januari hebben vastgesteld heeft 13 zienswijzen opgeleverd met daarnaast ook nog handtekeninglijsten van mede-indieners. De zienswijzenperiode van zes weken is vorige week afgelopen. We gaan nu de zienswijzen beantwoorden en serieus kijken naar voorgestelde alternatieven. Ik zal de alternatieven (die mogelijk zijn) ook met jou delen en hoor graag van jou welke locatie(s) de voorkeur hebben. Zoveel reactie hadden we niet verwacht. Zodra we zicht op hebben op mogelijke alternatieven kom ik bij je terug. Worden er bij jullie op het stadsdeel ook vragen gesteld over het sorteerstraatje professor Kaiserstraat?

Groetjes,

5.1.2.e

---

**Van:** 5.1.2.e <5.1.2.e@den Haag.nl>  
**Verzonden:** maandag 7 maart 2022 16:09  
**Aan:** 5.1.2.e <5.1.2.e@den Haag.nl>  
**Onderwerp:** RE: sorteerstraatje Professor Kaiserstraat

Hallo 5.1.2.e

Kun jij mij informeren over de stand van zaken over dit sorteerstraatje?

Met vriendelijke groet,



5.1.2.e

5.1.2.e 5.1.2.e - stadsdeel Segbroek

Fahrenheitstraat 190  
2561 EH Den Haag

5.1.2.e

**Afwezig op woensdagen**

---

**Van:** 5.1.2.e <5.1.2.e@den Haag.nl>

**Verzonden:** woensdag 15 december 2021 11:52

**Aan:** 5.1.2.e <5.1.2.e@den Haag.nl>

**Onderwerp:** sorteerstraatje Professor Kaiserstraat

Hoi 5.1.2.e

Deze week gaat het afvalsorteerstraatje locatie professor Kaiserstraat (SE-43B) de procedure in. Het ontwerp plaatsingsplan wordt dan in het college van 11 januari vastgesteld en 19 januari gepubliceerd. Daarna volgt de zienswijzeperiode van zes weken.

Op locatie Zamenhofstraat hebben we een proefsleuf gegraven, daarvan was het resultaat negatief, te veel kabels en leidingen. Daarom gaat nu alleen de locatie professor Kaiserstraat de lijn in.

Ter informatie stuur ik de kaart van het ontwerp plaatsingsplan.

Er gaat een bewonersbrief uit zodra het ontwerp plaatsingsplan is vastgesteld.

Ik houd je op de hoogte.

Mocht je vragen hebben dan hoor ik het graag.

Met vriendelijke groet,

5.1.2.e

5.1.2.e

5.1.2.e

tel.: 5.1.2.e

**Gemeente Den Haag**

Dienst Stadsbeheer/Oprichting

Spui 70

Postbus 12600

2500 DJ Den Haag

[www.denhaag.nl](http://www.denhaag.nl)

**From:** "5.1.2.e"  
**Sent:** Tue, 22 Mar 2022 16:13:47 +0100  
**To:** "5.1.2.e" <5.1.2.e@denhaag.nl>  
**Subject:** RE: zienswijze 5.1.2.e Professor Kaiserstraat  
**Attachments:** 'zienswijze' ONTWERP PLAATSINGSPLAN ONDERGRONDS AFVALSORTEERSTRAATJE VALKENBOSKWARTIER (BUURT 55), SEGBROEK, DEN HAAG

Hoi 5.1.2.e

Ik heb een e-mailadres van 5.1.2.e Hij heeft de zienswijze per mail verstuurd.

Groetjes,

5.1.2.e

---

**Van:** 5.1.2.e <5.1.2.e@denhaag.nl>  
**Verzonden:** vrijdag 18 maart 2022 09:17  
**Aan:** 5.1.2.e <5.1.2.e@denhaag.nl>  
**Onderwerp:** RE: zienswijze 5.1.2.e Professor Kaiserstraat

Goedemorgen 5.1.2.e

Kan/mag ik het laatste stuk wat hij omschrijft in zijn eigen bevindingen doorsturen naar inderdaad andere afdelingen? Helaas heb ik alleen een adres en geen telefoonnummer of e-mailadres. Jij misschien wel? Dan kan ik eventueel contact opnemen met meneer.

Met vriendelijke groet,

5.1.2.e

5.1.2.e - stadsdeel Segbroek

Fahrenheitstraat 190  
2561 EH Den Haag

5.1.2.e

**Afwezig op woensdagen**

---

**Van:** 5.1.2.e <5.1.2.e@denhaag.nl>  
**Verzonden:** dinsdag 15 maart 2022 15:24  
**Aan:** 5.1.2.e <5.1.2.e@denhaag.nl>  
**Onderwerp:** zienswijze 5.1.2.e Professor Kaiserstraat

Hoi 5.1.2.e

Hierbij de zienswijze van 5.1.2.e Hij heeft dezelfde brief gestuurd als andere bewoners, maar heeft aan het eind nog zijn eigen bevindingen weergegeven.

Laat me even weten wat je gaat doen met die bevindingen.

Wij zullen er in de nota van antwoord op reageren in de trant van dat we zijn bevindingen zullen doorgeven aan de contactpersoon van de adoptant of de betreffende beleidsafdeling. We kunnen dan eventueel aangeven dat er contact is geweest of zal worden opgenomen.

Groetjes,

5.1.2.e

**From:** "5.1.2.e"  
**Sent:** Wed, 25 May 2022 10:59:06 +0200  
**To:** "5.1.2.e" <5.1.2.e@denhaag.nl>  
**Cc:** "5.1.2.e" <5.1.2.e@denhaag.nl>  
**Subject:** FW: Zienswijze, VRIJGAVE VOOR INSPRAAK ONTWERP PLAATSINGSPLAN ONDERGRONDS AFVALSORTEERSTRAATJE VALKENBOSKWARTIER (BUURT 55), SEGBROEK, DEN HAAG RIS 311192 bezwaar tegen plaatsing afval sorteer straatje

Hoi 5.1.2.e

De heer 5.1.2.e heeft overlast van bijplaatsingen bij ondergrondse containers (zie onderstaand bericht). Zou je contact kunnen opnemen met meneer hierover? Alvast bedankt!

Meneer heeft eerder een zienswijze ingediend tegen het voornemen om een afvalsorteerstraatje te plaatsen aan de Professor Kaiserstraat ter hoogte van huisnummer 55. Het definitief plaatsingsplan ondergronds afvalsorteerstraatje Valkenboskwartier is nog niet vastgesteld, dus zijn zienswijze is nog niet beantwoord.

Met vriendelijke groet,

5.1.2.e

5.1.2.e

Beleid DSB - Afval, Schoon en Contractbeheer

*Gemeente Den Haag*

*Dienst Stadsbeheer*

*Postbus 12651*

*2500 DJ Den Haag*

[www.denhaag.nl](http://www.denhaag.nl)

tel. 5.1.2.e



---

**Van:** 5.1.2.e <5.1.2.e@gmail.com>

**Verzonden:** zondag 22 mei 2022 20:53

**Aan:** 5.1.2.e <5.1.2.e@denhaag.nl>

**Onderwerp:** Re: Zienswijze, VRIJGAVE VOOR INSPRAAK ONTWERP PLAATSINGSPLAN ONDERGRONDS AFVALSORTEERSTRAATJE VALKENBOSKWARTIER (BUURT 55), SEGBROEK, DEN HAAG RIS 311192 bezwaar tegen plaatsing afval sorteer straatje

Beste 5.1.2.e

Een foto zegt meer dan 1000 woorden. Kunnen jullie alsjeblieft wat vaker vuil ophalen. Niet alleen uit de sorteer straat, maar alle oracs.

Ik word gek van het reactieve beleid waar het gaat om ophalen.



Ik vind dit echt niet kunnen anno 2022!!

Groet,

5.1.2.e

Op zo 23 jan. 2022 om 13:40 schreef [5.1.2.e](#) <[5.1.2.e](#) [@gmail.com](#)>

Beste [5.1.2.e](#) [5.1.2.e](#) en [5.1.2.e](#)

Afgelopen week ontving ik uw voorgenomen besluit een afval sorteer straatje te plaatsen aan de professor Kaiserstraat 55. Hierbij maak ik bezwaar tegen het plaatsen van een dergelijk afval straatje aan de Professor Kaiserstraat 55.

### **Afvalscheid fundamentalist**

Laat ik vooropstellen dat ik vind dat de gemeente nog best een weg te gaan heeft om goed afval scheiden mogelijk te maken. Ook wat betreft afval ophalen heeft de gemeente nog een lange weg te gaan, maar dat terzijde.

Ikzelf ben fundamenteel voorstander van afval scheiden en doe dit zeer plichtsgetrouw.

Toch ben ik het niet eens met de plaatsing van een afval sorteer straatje op deze locatie. Onderstaand geef ik aan waarom.

### **Locatie is al druk**

De locatie waar het om gaat is al gelegen nabij een druk punt. Afgelopen week is hier weer een paaltje uit de grond gereden (en gelukkig geen kind) door het keren van een auto. Het pand waarnaast de straat zou komen (met niet vergunde, maar toch getolereerde (?) groene gevel, indirect eigendom van 1 van de coffeeshop houders) is al een reden waarom veel verkeer de straat in komt.



Als ik kijk naar de sorteer straatjes op andere plekken, zoals de Thomsonlaan, zie ik dat zelfs daar soms gevaarlijke situaties ontstaan door draaiende auto's / fietsen. Als dit langs dit smalle eenrichtingsverkeer weggetje ook gaat gebeuren is dit vragen om ongelukken.

#### **Locatie is vlakbij.... Een andere sorteerstraat**

Deze locatie is welgeteld 154 stappen verwijderd van een reeds halfbakken ingerichte sorteerstraat voor de Albert Heijn, waar wel meer publieke ruimte is.

Is het niet beter om deze locatie uit te breiden zowel boven als ondergronds, te voorzien van GFT afval en een pneumatisch klein te knippen plastic bak zoals dat in vele andere gemeenten al wel gebeurt?

Misschien meteen voorzien van elektronica dat de HMS kan inzien wanneer ze ze wel moeten legen?

#### **Straat is onderwerp van Visie vorming**

We (actieve buurtbewoners en ondernemers) zijn samen met de gemeente bezig een integrale visie te vormen op het gebied van de invulling van het gebied Weimarstraat / Beeklaan. Het zomaar neerzetten van een afvalstraat vind ik dan planningstechnisch gezien onhandig. Wellicht is het iets wat we op termijn locatie technisch kunnen toetsen aan de uiteindelijke visie.

Hartelijke groet en succes met de verdere besluitvorming,

5.1.2.e

5.1.2.e

--

Verzonden via Gmail Mobile

**From:** "5.1.2.e"  
**Sent:** Tue, 6 Sep 2022 13:18:44 +0200  
**To:** "5.1.2.e" <5.1.2.e@denhaag.nl>  
**Subject:** FW: Bewonersbrief definitief plaatsingsplan afvalsorteerstraatje Professor Kaiserstraat Valkenboskwartier (buurt 55)  
**Attachments:** Bewonersbrief definitief plaatsingsplan afvalsorteerstraatje Prof Kaiserstraat Valkenboskwartier Segbroek met toevoeging363.docx, Bewonersbrief definitief plaatsingsplan afvalsorteerstraatje Prof Kaiserstraat Valkenboskwartier Segbroek met toevoeging363.pdf

Gelukt,

---

**Van:** 5.1.2.e <5.1.2.e@denhaag.nl>  
**Verzonden:** dinsdag 6 september 2022 12:17  
**Aan:** 5.1.2.e <5.1.2.e@denhaag.nl>  
**Onderwerp:** RE: Bewonersbrief definitief plaatsingsplan afvalsorteerstraatje Professor Kaiserstraat Valkenboskwartier (buurt 55)

Hoi 5.1.2.e

Fijn dat zij dit heeft voorgesteld. De gewijzigde toevoeging is duidelijker voor bewoners, ik heb de brief aangepast.

Ik hoop dat de ondertekening vandaag nog mogelijk is? Ik zie in de afwezigheidsmelding van 5.1.2.e dat zij vandaag afwezig is. Om de brief op tijd op de mat te laten vallen zou ik deze graag vandaag met spoed naar print en verzend door willen zetten.

Met vriendelijke groet,

5.1.2.e

5.1.2.e

Beleid DSB - Afval, Schoon en Contractbeheer

*Gemeente Den Haag*  
*Dienst Stadsbeheer*  
*Postbus 12651*  
*2500 DJ Den Haag*  
[www.denhaag.nl](http://www.denhaag.nl)  
tel. 5.1.2.e



---

**Van:** 5.1.2.e <5.1.2.e@denhaag.nl>  
**Verzonden:** maandag 5 september 2022 12:52  
**Aan:** 5.1.2.e <5.1.2.e@denhaag.nl>  
**CC:** 5.1.2.e <5.1.2.e@denhaag.nl>; 5.1.2.e <5.1.2.e@denhaag.nl>  
**Onderwerp:** FW: Bewonersbrief definitief plaatsingsplan afvalsorteerstraatje Professor Kaiserstraat Valkenboskwartier (buurt 55)

5.1.2.e we hebben een nieuwe communicatie adviseur, wat dek je van haar suggestie?

Groet

5.1.2.e

---

**Van:** 5.1.2.e <5.1.2.e@denhaag.nl>

**Verzonden:** vrijdag 2 september 2022 14:48

**Aan:** 5.1.2.e <5.1.2.e@denhaag.nl>

**Onderwerp:** FW: Bewonersbrief definitief plaatsingsplan afvalsorteerstraatje Professor Kaiserstraat Valkenboskwartier (buurt 55)

Ha 5.1.2.e

Prima brief. Duidelijk en helder. Wat mij betreft akkoord.

Maar, als het kan en mag en ik op mijn tweede dag 5.1.2.e niet meteen irriteer, denk ik dat alinea 2 nét nog iets beter kan. Zodat we laten zien dat we echt wat met de reacties hebben gedaan. Mijn voorstel is:

Ter vervanging van deze locatie hebben wij voorgesteld om een afvalsorteerstraatje te plaatsen in de Professor Kaiserstraat. Naar aanleiding van dit voorstel hebben wij veel reacties ontvangen van belanghebbenden en de door hen voorgestelde alternatieve locaties uitgebreid onderzocht. De gekozen locatie blijkt echter het meest geschikt. Wij zullen de parkeerplaatsen van de Professor Kaiserstraat die plaats moeten maken voor het afvalsorteerstraatje compenseren in de Weimarstraat.

Wat vind jij een prettige manier van werken? Dat ik direct terugkoppel aan 5.1.2.e? Of zoals nu, dat ik dit eerst naar jou stuur.

Ik hoor het graag.

Groet, 5.1.2.e

---

**Van:** 5.1.2.e <5.1.2.e@denhaag.nl>

**Verzonden:** vrijdag 2 september 2022 09:38

**Aan:** 5.1.2.e <5.1.2.e@denhaag.nl>; 5.1.2.e <5.1.2.e@denhaag.nl>

**CC:** 5.1.2.e <5.1.2.e@denhaag.nl>

**Onderwerp:** RE: Bewonersbrief definitief plaatsingsplan afvalsorteerstraatje Professor Kaiserstraat Valkenboskwartier (buurt 55)

Hoi 5.1.2.e en 5.1.2.e

5.1.2.e pakt dit op.

Groet,

5.1.2.e

---

**Van:** 5.1.2.e <5.1.2.e@denhaag.nl>

**Verzonden:** donderdag 1 september 2022 14:03

**Aan:** 5.1.2.e <5.1.2.e@denhaag.nl>; 5.1.2.e <5.1.2.e@denhaag.nl>

**Onderwerp:** FW: Bewonersbrief definitief plaatsingsplan afvalsorteerstraatje Professor Kaiserstraat Valkenboskwartier (buurt 55)

Kunnen jullie aub even meelesen?

---

**Van:** 5.1.2.e <5.1.2.e@denhaag.nl>

**Verzonden:** donderdag 1 september 2022 13:58

**Aan:** 5.1.2.e <5.1.2.e@denhaag.nl>; 5.1.2.e <5.1.2.e@denhaag.nl>

**CC:** 5.1.2.e <5.1.2.e@denhaag.nl>

**Onderwerp:** FW: Bewonersbrief definitief plaatsingsplan afvalsorteerstraatje Professor Kaiserstraat Valkenboskwartier (buurt 55)

Hoi 5.1.2.e

Naar aanleiding van je bericht hebben 5.1.2.e en ik de bijgevoegde brief voor het afvalsorteerstraatje Professor Kaiserstraat aangepast. Communicatieadviseur 5.1.2.e heeft ook meegelezen. We hebben onder het kopje: "Waar komt het afvalsorteerstraatje te staan?" een stukje uitleg toegevoegd waarmee we hopen dat bewoners meer begrip zullen hebben voor het besluit om de locatie niet te wijzigen. Is deze toevoeging akkoord?

Met vriendelijke groet,

5.1.2.e

5.1.2.e

Beleid DSB - Afval, Schoon en Contractbeheer

*Gemeente Den Haag*

*Dienst Stadsbeheer*

*Postbus 12651*

*2500 DJ Den Haag*

[www.denhaag.nl](http://www.denhaag.nl)

tel. 5.1.2.e



---

**Van:** 5.1.2.e <5.1.2.e@denhaag.nl>

**Verzonden:** donderdag 1 september 2022 12:00

**Aan:** 5.1.2.e <5.1.2.e@denhaag.nl>

**Onderwerp:** RE: Bewonersbrief definitief plaatsingsplan afvalsorteerstraatje Professor Kaiserstraat Valkenboskwartier (buurt 55)

Hoi 5.1.2.e

Was te snel met verzenden. Bijgevoegd in de bijlage de ondertekende brief.

Groetjes 5.1.2.e

---

**Van:** 5.1.2.e

**Verzonden:** donderdag 1 september 2022 11:59

**Aan:** 5.1.2.e <5.1.2.e@denhaag.nl>

**Onderwerp:** RE: Bewonersbrief definitief plaatsingsplan afvalsorteerstraatje Professor Kaiserstraat Valkenboskwartier (buurt 55)

---

**Van:** 5.1.2.e <5.1.2.e@denhaag.nl>

**Verzonden:** woensdag 31 augustus 2022 14:54

**Aan:** 5.1.2.e <5.1.2.e@denhaag.nl>; 5.1.2.e <5.1.2.e@denhaag.nl>

**CC:** 5.1.2.e <5.1.2.e@denhaag.nl>

**Onderwerp:** Re: Bewonersbrief definitief plaatsingsplan afvalsorteerstraatje Professor Kaiserstraat Valkenboskwartier (buurt 55)

Beste 5.1.2.e en 5.1.2.e

Ik ben akkoord.



5.2.1

Groet

5.1.2.e

[Outlook voor iOS](#) downloaden

---

**Van:** 5.1.2.e <5.1.2.e@denhaag.nl>

**Verzonden:** Wednesday, August 31, 2022 7:58:01 AM

**Aan:** 5.1.2.e <5.1.2.e@denhaag.nl>

**Onderwerp:** FW: Bewonersbrief definitief plaatsingsplan afvalsorteerstraatje Professor Kaiserstraat Valkenboskwartier (buurt 55)

Hoi 5.1.2.e

Wil je naar de bijgevoegde brief kijken?

Alvast bedankt!

Groetjes 5.1.2.e

---

**Van:** 5.1.2.e <5.1.2.e@denhaag.nl>

**Verzonden:** woensdag 31 augustus 2022 07:32

**Aan:** 5.1.2.e <5.1.2.e@denhaag.nl>

**CC:** 5.1.2.e <5.1.2.e@denhaag.nl>

**Onderwerp:** Bewonersbrief definitief plaatsingsplan afvalsorteerstraatje Professor Kaiserstraat Valkenboskwartier (buurt 55)

Hoi 5.1.2.e

Bijgaand de brief definitief plaatsingsplan afvalsorteerstraatje Professor Kaiserstraat Valkenboskwartier. Wil je deze brief ter ondertekening voorleggen aan 5.1.2.e en mij het getekende exemplaar terugsturen? Alvast bedankt!

Met vriendelijke groet,

5.1.2.e

5.1.2.e

Beleid DSB - Afval, Schoon en Contractbeheer

*Gemeente Den Haag*

*Dienst Stadsbeheer*

*Postbus 12651*

*2500 DJ Den Haag*

[www.denhaag.nl](http://www.denhaag.nl)

tel. 5.1.2.e



Retouradres Postbus 12651, 2500 DP Den Haag

### Aan de bewoners of gebruikers van dit pand

**Ons kenmerk**

DPZ/10379325

**Contactpersoon**

5.1.2.e

**Dienst**

Stadsbeheer

**Afdeling**

Opdrachtgeving

**Telefoonnummer**

14070

**E-mailadres**

5.1.2.e@denhaag.nl

**Datum**

8 september 2022

**Onderwerp**

Definitieve locatie afvalsorteerstraatje Valkenboskwartier (buurt 55) Segbroek

Beste bewoner(s),

De gemeente gaat in uw buurt een afvalsorteerstraatje realiseren met ondergrondse containers. Een afvalsorteerstraatje is een serie ondergrondse containers voor **glas, papier, textiel en plastic verpakkingen, blik en drinkpakken**. Zodra de werkzaamheden starten, ontvangt u van ons een brief.

#### **Waar komt het afvalsorteerstraatje te staan?**

Ter vervanging van deze locatie hebben wij voorgesteld om een afvalsorteerstraatje te plaatsen in de Professor Kaiserstraat. Naar aanleiding van dit voorstel hebben wij veel reacties ontvangen van belanghebbenden en de door hen voorgestelde alternatieve locaties uitgebreid onderzocht. De gekozen locatie blijkt echter het meest geschikt. Wij zullen de parkeerplaatsen van de Professor Kaiserstraat die plaats moeten maken voor het afvalsorteerstraatje compenseren in de Weimarstraat.

Het ondergrondse afvalsorteerstraatje wordt geplaatst op de volgende locatie:

- Professor Kaiserstraat ter hoogte van huisnummer 55

De volledige plattegrond met de locatie vindt u op [www.denhaag.nl/bestuurlijkkestukken](http://www.denhaag.nl/bestuurlijkkestukken) onder RISnummer: **RIS312998**. Vul in het zoekveld het nummer in.

#### **Bent u het niet eens met de locatie?**

U kunt tegen de definitieve locatie in beroep gaan bij de Raad van State. Dit kan tot en met 19 oktober 2022. Meer informatie hierover vindt u via [www.raadvanstate.nl/bestuursrechtspraak/hoger-beroep](http://www.raadvanstate.nl/bestuursrechtspraak/hoger-beroep)

Heeft u een reactie (zienswijze) ingediend tegen de voorgestelde locatie? Het antwoord hierop vindt u in de Nota van Antwoord. Dit is de bijlage van het RISnummer RIS312998

Gemeente Den Haag

Ons kenmerk  
DPZ/10379325

### Informatie

Heeft u na het lezen van deze brief en het bekijken van de website [www.denhaag.nl/afvalscheiden](http://www.denhaag.nl/afvalscheiden) nog vragen? Mail die dan aan 5.1.2.e [@denhaag.nl](mailto:5.1.2.e@denhaag.nl) of neem contact op met de gemeente op telefoonnummer 14070 (op werkdagen bereikbaar van 09:00 tot 17:00 uur).

Met vriendelijke groet,

5.1.2.e



5.1.2.e 5.1.2.e

5.2.1 Segbroek

**From:** "5.1.2.e"  
**Sent:** Thu, 15 Sep 2022 11:29:07 +0200  
**To:** "5.1.2.e" <5.1.2.e@denhaag.nl>  
**Subject:** RE: Zienswijze, VRIJGAVE VOOR INSPRAAK ONTWERP PLAATSINGSPLAN ONDERGRONDS AFVALSORTEERSTRAATJE VALKENBOSKWARTIER (BUURT 55), SEGBROEK, DEN HAAG RIS 311192 bezwaar tegen plaatsing afval sorteer straatje

Goedemiddag collega,

Ook jullie hebben deze brief ontvangen. Wie kan ik spreken over de afhandeling hiervan?

Groet,

5.1.2.e 5.1.2.e

5.1.2.e DPZ

---

**Van:** 5.1.2.e <5.1.2.e@gmail.com>

**Verzonden:** dinsdag 13 september 2022 13:52

**Aan:** 5.1.2.e <5.1.2.e@zakenexpert.nl>; 5.1.2.e <5.1.2.e@denhaag.nl>; 5.1.2.e <5.1.2.e@denhaag.nl>

**CC:** 5.1.2.e <5.1.2.e@gmail.com>; 5.1.2.e <5.1.2.e@gmail.com>; 5.1.2.e <5.1.2.e@bart.nl>; 5.1.2.e

5.1.2.e <5.1.2.e@denhaag.nl>

**Onderwerp:** Re: Zienswijze, VRIJGAVE VOOR INSPRAAK ONTWERP PLAATSINGSPLAN ONDERGRONDS AFVALSORTEERSTRAATJE VALKENBOSKWARTIER (BUURT 55), SEGBROEK, DEN HAAG RIS 311192 bezwaar tegen plaatsing afval sorteer straatje

Hoi 5.1.2.e 5.1.2.e en 5.1.2.e

Op de eerdere mail heb ik nog geen antwoord ontvangen.

Zoals in de brief staat aangegeven heb ik netjes beroep aangetekend bij de Raad van State. Wel jammer dat dit dan €184,- kost. Kosten die ik niet in de brief teruglas, overigens.

Ik neem aan dat ik deze kosten gewoon bij jullie kan declareren?

Ik bedoel; er is toch ergens een potje voor ambtelijke dwalingen. De RIS nummers zijn niet te vinden en er wordt niet uitgelegd welk alternatief er überhaupt gezocht wordt voor welke (huidige) sorteer straat.

In afwachting van de betaling, op

5.1.2.e tnv 5.1.2.e 5.1.2.e

Onder vermelding van; "oeps weer een foutje in de Weimarstraat", verblijf ik en vervolg ik de procedure zoals uzelf in uw brief aangeeft.

Afsluitend. Die bakken komen voor de nieuwe ondernemer 5.1.2.e z'n terras te staan.

Wie bedenkt dit?

Groet,

5.1.2.e



Aan:

5.1.2.e

5.1.2.e

5.1.2.e 'S-GRAVENHAGE

# FACTUUR

behorende bij brief van : 12 september 2022  
met kenmerk : 202205398/1/R1

Verschuldigd griffierecht : € 184,00

Totaal te voldoen : € 184,00

Het griffierecht moet uiterlijk op: **10 oktober 2022** zijn bijgeschreven op IBAN rekeningnummer 5.1.2.e 5.1.2.e 5.1.2.e t.g.v. de Raad van State te Den Haag of contant zijn betaald op het adres van de Raad van State (Oranjestraat 15 te Den Haag). Dit laatste is alleen mogelijk op werkdagen (maandag tot en met vrijdag) van 9.00 tot 16.00 uur. U moet in dat geval twee werkdagen voor de dag waarop u contant wenst te betalen telefonisch contact met ons opnemen op telefoonnummer: 5.1.2.e

Bij betaling moet u de volgende gegevens vermelden:

202205398/1/R1 HSC

Benodigde gegevens bij betaling buiten Nederland:

BIC/SWIFT INGBNL2A

Bank ING Bank N.V. Amsterdam

202205398/1/R1

Postbus 20019 - 2500 EA Den Haag - T

5.1.2.e

- F 070 365 11 80 - www.raadvanstate.nl

Op do 8 sep. 2022 om 19:14 schreef 5.1.2.e <5.1.2.e@gmail.com>

Beste 5.1.2.e en 5.1.2.e


Het verbaast mij enorm dat er toch een sorteer straat komt op de voorgestelde plaats.  
Op tientallen stappen van een halfbakken sorteer straat.  
In een straat die mogelijk auto luw gemaakt gaat worden?!

Hoe zit dit?

Welke afwegingen zijn gemaakt?  
Hoe heeft dit langs de visie kaders kunnen komen?

Groet,

5.1.2.e

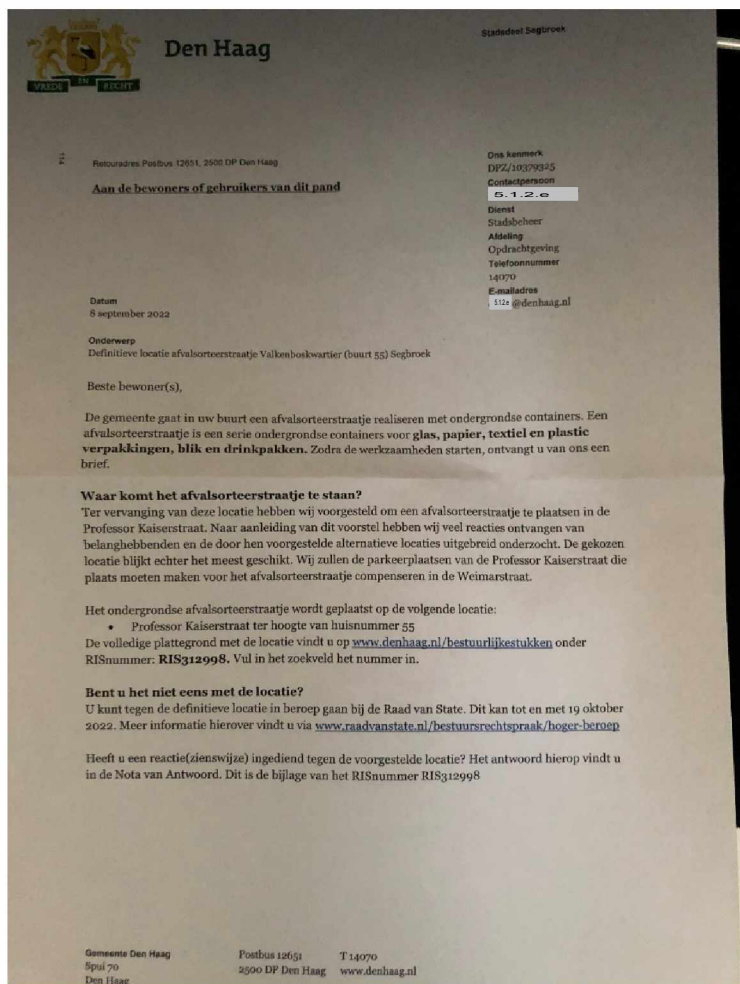

Op zo 23 jan. 2022 om 13:40 schreef [5.1.2.e](#) <[5.1.2.e](#) [@gmail.com](mailto:5.1.2.e@gmail.com)>

Beste [5.1.2.e](#) en [5.1.2.e](#)

Afgelopen week ontving ik uw voorgenomen besluit een afval sorteer straatje te plaatsen aan de professor Kaiserstraat 55.

Hierbij maak ik bezwaar tegen het plaatsen van een dergelijk afval straatje aan de Professor Kaiserstraat 55.

### **Afvalscheid fundamentalist**

Laat ik vooropstellen dat ik vind dat de gemeente nog best een weg te gaan heeft om goed afval scheiden mogelijk te maken. Ook wat betreft afval ophalen heeft de gemeente nog een lange weg te gaan, maar dat terzijde.

Ikzelf ben fundamenteel voorstander van afval scheiden en doe dit zeer plichtsgetrouw.

Toch ben ik het niet eens met de plaatsing van een afval sorteer straatje op deze locatie. Onderstaand geef ik aan waarom.

### **Locatie is al druk**

De locatie waar het om gaat is al gelegen nabij een druk punt. Afgelopen week is hier weer een paaltje uit de grond gereden (en gelukkig geen kind) door het keren van een auto. Het pand waarnaast de straat zou komen (met niet vergunde, maar toch getolereerde (?) groene gevel, indirect eigendom van 1 van de coffeeshop houders) is al een reden waarom veel verkeer de straat in komt.

Als ik kijk naar de sorteer straatjes op andere plekken, zoals de Thomsonlaan, zie ik dat zelfs daar soms gevaarlijke situaties ontstaan door draaiende auto's / fietsen. Als dit langs dit smalle eenrichtingsverkeer weggetje ook gaat gebeuren is dit vragen om ongelukken.

### **Locatie is vlakbij.... Een andere sorteerstraat**

Deze locatie is welgeteld 154 stappen verwijderd van een reeds halfbakken ingerichte sorteerstraat voor de Albert Heijn, waar wel meer publieke ruimte is.

Is het niet beter om deze locatie uit te breiden zowel boven als ondergronds, te voorzien van GFT afval en een pneumatisch klein te knippen plastic bak zoals dat in vele andere gemeenten al wel gebeurt?

Misschien meteen voorzien van elektronica dat de HMS kan inzien wanneer ze ze wel moeten legen?

### **Straat is onderwerp van Visie vorming**

We (actieve buurtbewoners en ondernemers) zijn samen met de gemeente bezig een integrale visie te vormen op het gebied van de invulling van het gebied Weimarstraat / Beeklaan. Het zomaar neerzetten van een afvalstraat vind ik dan planningstechnisch gezien onhandig. Wellicht is het iets wat we op termijn locatie technisch kunnen toetsen aan de uiteindelijke visie.

Hartelijke groet en succes met de verdere besluitvorming,

5.1.2.e

5.1.2.e

--

Verzonden via Gmail Mobile

--

Verzonden via Gmail Mobile

**From:** " 5.1.2.e "  
**Sent:** Wed, 21 Sep 2022 10:33:12 +0200  
**To:** " 5.1.2.e @ 5.1.2.e " < 5.1.2.e @ 5.1.2.e >  
**Subject:** RE: tav 5.1.2.e RIS312998 DPZ/10379325

Beste 5.1.2.e

Dank voor uw bericht.

Wij hebben naar aanleiding van een zienswijze aan weerszijden van de Celsiusstraat onderzocht of het mogelijk was om een ondergronds sorteerstraatje te plaatsen. Dit bleek helaas niet mogelijk. In de Nota van Antwoord kunt u de beantwoording van de gemeente inzien op de door ons ontvangen zienswijzen met mogelijke alternatieve locaties. De Nota van Antwoord is als bijlage in te zien van het *Definitief plaatsingsplan ondergronds afvalsorteerstraatje Valkenboskwartier (buurt 55), Segbroek, Den Haag*. Via de volgende link komt u direct op de juiste pagina: [Denhaag.raadsinformatie.nl - RIS312998](https://denhaag.raadsinformatie.nl - RIS312998) .

Mocht u nog vragen hebben, dan hoor ik het graag.

Met vriendelijke groet,

5.1.2.e

5.1.2.e

Beleid DSB - Afval, Schoon en Contractbeheer

*Gemeente Den Haag*  
*Dienst Stadsbeheer*  
*Postbus 12651*  
*2500 DJ Den Haag*  
[www.denhaag.nl](http://www.denhaag.nl)  
*tel.* 5.1.2.e



---

**Van:** 5.1.2.e @ 5.1.2.e < 5.1.2.e @ 5.1.2.e >  
**Verzonden:** woensdag 14 september 2022 17:11  
**Aan:** 5.1.2.e < 5.1.2.e @denhaag.nl >  
**Onderwerp:** tav 5.1.2.e RIS312998 DPZ/10379325

Beste 5.1.2.e

Ik las jullie brief over de voorgenomen plaatsing van een sorteerstraatje (meerdere oracs) bij de Kaiserstraat 55.

Ik vind het best, maar wil toch even een kattenbel naar je mailen.

De procedure is al een tijd geleden gestart, terwijl pas kortgeleden op de locatie een zaakje is gestart waarvan de eigenaar dit misschien gemist heeft. Ze zitten er nog maar een maand of 2. ( 5.1.2.e heet het zaakje).

Gezien de sfeer van dit koffietentje en gezellige tafeltjes aan de zijkant op zomerdagen kan plaatsing van de sorteerstraat op die locatie negatief uitpakken voor dit nieuwe bedrijfje.

Zou jammer zijn, ook gezien de inspanningen van de gebiedsmanagermanager om leuke bedrijfjes in dit deel van de Weimarstraat te krijgen.

Een straat verder, in de hoek Weimarstraat / Celsiusstraat, zit een slijterij met een blinde zijkant. Is dat niet een betere plek?

Gezien de recente ontwikkelingen misschien toch iets om even op te nemen met de gebiedsmanager?



Ik weet dat ik hiermee de procedure niet volg, maar kan nu zijn dat twee processen nu net vervelend langs elkaar heen gaan. En dat zou jammer zijn. Vandaar het kattenbelletje. Ik zal het bedrijfje in ieder geval attenderen op dit besluit.

Groetjes,

5.1.2.e

5.1.2.e

**From:** "5.1.2.e"  
**Sent:** Wed, 21 Sep 2022 10:39:49 +0200  
**To:** "5.1.2.e" <5.1.2.e@yahoo.com>; "5.1.2.e" <5.1.2.e@den Haag.nl>  
**Subject:** RE: Zienswijze afvalsorteerstraatje Valkenboskwartier (buurt 55) Segbroek (kenmerk DPZ/10248124)

Beste 5.1.2.e

Dank voor uw bericht. U geeft hierin aan het niet eens te zijn met de definitieve locatie voor het afvalsorteerstraatje Professor Kaiserstraat ter hoogte van huisnummer 55. In de Nota van Antwoord kunt u de beantwoording van de gemeente inzien op de door ons ontvangen zienswijzen met mogelijke alternatieve locaties. De Nota van Antwoord is als bijlage in te zien van het *Definitief plaatsingsplan ondergronds afvalsorteerstraatje Valkenboskwartier (buurt 55), Segbroek, Den Haag*. Via de volgende link komt u direct op de juiste pagina: [Denhaag.raadsinformatie.nl - RIS312998](https://denhaag.raadsinformatie.nl - RIS312998).

Indien u het niet eens met de locatie van het definitief plaatsingsplan, kunt u het beste een beroep indienen bij de Raad van State. De beroepsperiode loopt tot en met 19 oktober 2022.

Mocht u nog vragen hebben, dan hoor ik het graag.

Met vriendelijke groet,

5.1.2.e

5.1.2.e

Beleid DSB - Afval, Schoon en Contractbeheer

*Gemeente Den Haag*  
*Dienst Stadsbeheer*  
*Postbus 12651*  
*2500 DJ Den Haag*  
[www.denhaag.nl](http://www.denhaag.nl)  
tel. 5.1.2.e



---

**Van:** 5.1.2.e <5.1.2.e@yahoo.com>

**Verzonden:** vrijdag 9 september 2022 17:06

**Aan:** 5.1.2.e <5.1.2.e@den Haag.nl>

**Onderwerp:** Re: Zienswijze afvalsorteerstraatje Valkenboskwartier (buurt 55) Segbroek (kenmerk DPZ/10248124)

Beste Team, ORAC's  
Betreft Afvalsorteer straatje:

**NEE, ik hoorde dat het wel  
accoor is om er mee door te  
gaan!**

**Ik wil jullie vragen om in kade van de NATUUR en de RUST het niet door te laten gaan!**

**Er bestaan tal van andere MOGENLIJKHEDEN!**

**Nogmaals overweeg het en laat het NIET doorgaan en bedenk een oplossing dat voor IEDEREEN en de NATUUR goed is.**

**Met vriendelijke groet,**

5.1.2.e

On Monday, February 28, 2022 at 09:23:13 AM GMT+1, 5.1.2.e <5.1.2.e @denhaag.nl> wrote:

Geachte 5.1.2.e

Hartelijk dank voor het versturen van uw reactie. Uw zienswijze is in goede orde ontvangen en wordt in behandeling genomen.

De gemeente verzamelt en verwerkt op dit moment alle reacties. Op basis van de reacties maken we een definitief plaatsingsplan. In de Nota van Antwoord beschrijft de gemeente hoe zij is omgegaan met alle zienswijzen.

Het opstellen van het definitieve plaatsingsplan en de Nota van Antwoord neemt enige tijd in beslag, omdat de gemeente in sommige gevallen ook nog onderzoek doet naar nieuwe locaties. We kunnen op dit moment nog niet aangeven wanneer het definitieve plaatsingsplan gereed is.

Het antwoord op uw zienswijze vindt u dus te zijner tijd in de Nota van Antwoord.

Het College van Burgemeester en Wethouders stelt het definitieve plaatsingsplan en de Nota van Antwoord vast. Het definitieve plaatsingsplan maken we bekend via het gemeenteblad te vinden op <https://www.overheid.nl/>. Meer informatie over hoe u op de hoogte kunt blijven van gemeenteberichten kunt u vinden op de website van gemeente Den Haag. Via de volgende link komt u direct op de juiste pagina: <https://www.denhaag.nl/nl/bestuur-en-organisatie/beleid-en-regelgeving/gemeenteberichten.htm>

Ik vertrouw erop u hiermee voldoende te hebben geïnformeerd. Mocht u nog vragen hebben, dan hoor ik het graag.

Met vriendelijke groet,

5.1.2.e

5.1.2.e

*Gemeente Den Haag*

*Dienst Stadsbeheer*

*Postbus 12651*

*2500 DJ Den Haag*

[www.denhaag.nl](http://www.denhaag.nl)

---

**Van:** 5.1.2.e <5.1.2.e@yaho.com>

**Verzonden:** zondag 27 februari 2022 19:35

**Aan:** 5.1.2.e <5.1.2.e@denhaag.nl>

**Onderwerp:** Zienswijze afvalsorteerstraatje Valkenboskwartier (buurt 55) Segbroek (kenmerk DPZ/10248124)

Beste 5.1.2.e

Zie de brief in de bijlage,

Met vriendelijke groet,

5.1.2.e

5.1.2.e



De disclaimer van toepassing op e-mail van de gemeente Den Haag vindt u op: <http://www.denhaag.nl/disclaimer>

**From:** "5.1.2.e"  
**Sent:** Wed, 21 Sep 2022 10:53:28 +0200  
**To:** "5.1.2.e" <5.1.2.e@gmail.com>  
**Subject:** RE: Locatie afval

Beste 5.1.2.e

Dank voor uw bericht. Excuses voor deze verlate reactie.

U geeft aan dat het u verbaast dat er toch een sorteerstraat komt op de voorgestelde plaats.

In onze brief van 8 september met kenmerk DPZ/10379325 informeren wij bewoners dat wij de alternatieve locaties hebben onderzocht die door bewoners zijn voorgesteld tijdens de zienswijzeperiode, maar dat deze locaties geen verbetering zijn op de voorgestelde locatie. In de Nota van Antwoord kunt u de beantwoording van de gemeente inzien op de door ons ontvangen zienswijzen met mogelijke alternatieve locaties. De Nota van Antwoord is als bijlage in te zien van het *Definitief plaatsingsplan ondergronds afvalsorteerstraatje Valkenboskwartier (buurt 55), Segbroek, Den Haag*. Via de volgende link komt u direct op de juiste pagina: [Denhaag.raadsinformatie.nl - RIS312998](https://denhaag.raadsinformatie.nl/RIS312998).

Het afvalsorteerstraatje in de Valkenboslaan, bij de Albert Heijn, wordt door de gemeente Den Haag weggehaald. De locatie is niet (meer) veilig bereikbaar voor de vuilniswagen van de Haagse Milieu Services (HMS). De locatie wordt vervangen door de locatie in de Professor Kaiserstraat. Er zijn geen concrete plannen bekend voor het autoluw maken van de Professor Kaiserstraat.

Indien u het niet eens met de locatie van het definitief plaatsingsplan, kunt u het beste een beroep indienen bij de Raad van State. De beroepsperiode loopt tot en met 19 oktober 2022.

Ik hoop u hiermee voldoende te hebben geïnformeerd. Mocht dit niet het geval zijn, dan hoor ik het graag.

Met vriendelijke groet,

5.1.2.e

5.1.2.e

Beleid DSB - Afval, Schoon en Contractbeheer

*Gemeente Den Haag*  
*Dienst Stadsbeheer*  
*Postbus 12651*  
*2500 DJ Den Haag*  
[www.denhaag.nl](https://www.denhaag.nl)  
tel. 5.1.2.e



---

**Van:** 5.1.2.e <5.1.2.e@gmail.com>  
**Verzonden:** vrijdag 9 september 2022 13:30  
**Aan:** 5.1.2.e <5.1.2.e@denhaag.nl>  
**Onderwerp:** Locatie afval

5.1.2.e

goeiemiddag.

Ik verbaas mij over de locatie die gekozen is voor afvalsorteerstraatje.

In de weimarstraat hoek professor kaiserstraat zit op dit moment een restaurantje met een terrasje.  
Dit is een aanwinst voor onze buurt.

Ik heb begrepen dat de gemeente bezig is om van de weimarstraat weer een gezellige en veilige buurt te maken.  
Dit wordt zeer gewaardeerd door de bewoners.

Nu kreeg ik een brief om een afvalsorteerstraatje te realiseren in de professor kaiserstraat.

Dit verbaasd mij zeer aangezien het zeker geen goed zal doen voor het terrasje.

In de Celsiusstraat is een ruim plein waar al afval containers staan. Waarom wordt het daar niet gerealiseerd?

Nu krijg ik het idee dat de gemeente aan de ene kant de weimarstraat wil opknappen en tegelijkertijd het ook weer niet.

Op dit moment staat er voor de Albert Heijn op de Valkenboslaan een papierbak, een glasbak, en iets verder in de Fahrenheit straat staat een bak voor plastic.

Ik ben een groot voorstander voor scheiden van afval zie helaas ook dat er mensen zijn die het afval naast de bakken plaatsen. Dit is een probleem dat we door den haag helaas veel .

Met vriendelijke groet

5.1.2.e

5.1.2.e

BR

5.1.2.e

5.1.2.e

5.1.2.e

**Van:** 5.1.2.e <5.1.2.e@gmail.com>

**Datum:** donderdag, 22 september 2022 om 17:12

**Aan:** 5.1.2.e <5.1.2.e@denhaag.nl>

**CC:** 5.1.2.e <5.1.2.e@zakenexpert.nl>, 5.1.2.e <5.1.2.e@gmail.com>, 5.1.2.e

<5.1.2.e@gmail.com>, 5.1.2.e <5.1.2.e@bart.nl>, 5.1.2.e

<5.1.2.e@denhaag.nl>, 5.1.2.e <5.1.2.e@denhaag.nl>, 5.1.2.e

<5.1.2.e@denhaag.nl>

**Onderwerp:** Re: Zienswijze, VRIJGAVE VOOR INSPIRAAK ONTWERP PLAATSINGSPLAN ONDERGRONDS AFVALSORTEERSTRAATJE VALKENBOSKWARTIER (BUURT 55), SEGBROEK, DEN HAAG RIS 311192 bezwaar tegen plaatsing afval sorteer straatje

Beste 5.1.2.e

Dit bevreemd mij. Aangezien er vanuit ORACS wel wordt aangegeven dat er een vergoeding mogelijk is. En daarnaast; beiden naar ik meen werkzaam voor dezelfde gemeente?

Al met al; de gemeente neemt een besluit zonder de eigen geledingen hierin te kennen / raadplegen. En als dat niet goed valt moeten de bewoners hiertegen in beroep gaan.

Een bijzondere gang van zaken, lijkt me.

Groet en tot vanavond,

5.1.2.e

Op do 22 sep. 2022 om 15:12 schreef 5.1.2.e <5.1.2.e@denhaag.nl>

Goedemiddag 5.1.2.e

Net als jij betreur ik de voorgenomen plaatsing van de ORACS! Deze vakdienst handelt op basis van de regelgeving en hierbij niet rekening houdend met de aanpak van een prioritair gebied. Ik kan hier, anders dan mijn reactie over deze ongewenste plaatsing, geen bepalende rol in hebben. Dit geldt voor meerdere vakdiensten binnen de gemeente, zolang de uitvoering volgens de regels is. Vooralsnog ga ik er van uit dat de gemeente hierin niet onrechtmatig handelt. Vervolgens is het aan de burgers om hier tegen in bezwaar te gaan.

Wij komen niet tegemoet aan jouw wens om de kosten voor het bezwaar te vergoeden.

Ik krijg van meerdere bewoners vragen over de voorgenomen plaatsing en ik verwijs deze bewoners dan ook door. Wellicht dat een gezamenlijk optreden meer gewicht in de schaal legt.

Groet,

---

**Van:** 5.1.2.e <5.1.2.e @gmail.com>

**Verzonden:** dinsdag 13 september 2022 13:52

**Aan:** 5.1.2.e <5.1.2.e @zakenexpert.nl>; 5.1.2.e <5.1.2.e @denhaag.nl>; 5.1.2.e <5.1.2.e @denhaag.nl>

**CC:** 5.1.2.e <5.1.2.e @gmail.com>; 5.1.2.e <5.1.2.e @gmail.com>; 5.1.2.e <5.1.2.e @bart.nl>; 5.1.2.e <5.1.2.e @denhaag.nl>

**Onderwerp:** Re: Zienswijze, VRIJGAVE VOOR INSPRAAK ONTWERP PLAATSINGSPLAN ONDERGRONDS AFVALSORTEERSTRAATJE VALKENBOSKWARTIER (BUURT 55), SEGBROEK, DEN HAAG RIS 311192 bezwaar tegen plaatsing afval sorteer straatje

Hoi 5.1.2.e 5.1.2.e en 5.1.2.e

Op de eerdere mail heb ik nog geen antwoord ontvangen.

Zoals in de brief staat aangegeven heb ik netjes beroep aangetekend bij de Raad van State. Wel jammer dat dit dan €184,- kost. Kosten die ik niet in de brief teruglas, overigens.

Ik neem aan dat ik deze kosten gewoon bij jullie kan declareren?

Ik bedoel; er is toch ergens een potje voor ambtelijke dwalingen. De RIS nummers zijn niet te vinden en er wordt niet uitgelegd welk alternatief er überhaupt gezocht wordt voor welke (huidige) sorteer straat.

In afwachting van de betaling, op

5.1.2.e tnv 5.1.2.e 5.1.2.e

Onder vermelding van; "oeps weer een foutje in de Weimarstraat", verblijf ik en vervolg ik de procedure zoals uzelf in uw brief aangeeft.

Afsluitend. Die bakken komen voor de nieuwe ondernemer 5.1.2.e z'n terras te staan.

Wie bedenkt dit?

Groet,

Aan:

5.1.2.e

5.1.2.e

5.1.2.e 'S-GRAVENHAGE

# FACTUUR

behorende bij brief van : 12 september 2022  
met kenmerk : 202205398/1/R1

Verschuldigd griffierecht : € 184,00

Totaal te voldoen : € 184,00

Het griffierecht moet uiterlijk op: **10 oktober 2022** zijn bijgeschreven op IBAN rekeningnummer 5.1.2.e | 5.1.2.e | 5.1.2.e t.g.v. de Raad van State te Den Haag of contant zijn betaald op het adres van de Raad van State (Oranjestraat 15 te Den Haag). Dit laatste is alleen mogelijk op werkdagen (maandag tot en met vrijdag) van 9.00 tot 16.00 uur. U moet in dat geval twee werkdagen voor de dag waarop u contant wenst te betalen telefonisch contact met ons opnemen op telefoonnummer: 5.1.2.e

Bij betaling moet u de volgende gegevens vermelden:

202205398/1/R1 HSC

Benodigde gegevens bij betaling buiten Nederland:

BIC/SWIFT INGBNL2A

Bank ING Bank 5.1.2.e

3900710000

Postbus 20019 - 2500 EA Den Haag - T 5.1.2.e F 070 365 13 80

Op do 8 sep. 2022 om 19:14 schreef 5.1.2.e <5.1.2.e@gmail.com>

Beste 5.1.2.e en 5.1.2.e


Het verbaast mij enorm dat er toch een sorteer straat komt op de voorgestelde plaats.  
Op tientallen stappen van een halfbakken sorteer straat.  
In een straat die mogelijk auto luw gemaakt gaat worden?!

Hoe zit dit?

Welke afwegingen zijn gemaakt?  
Hoe heeft dit langs de visie kaders kunnen komen?

Groet,

5.1.2.e

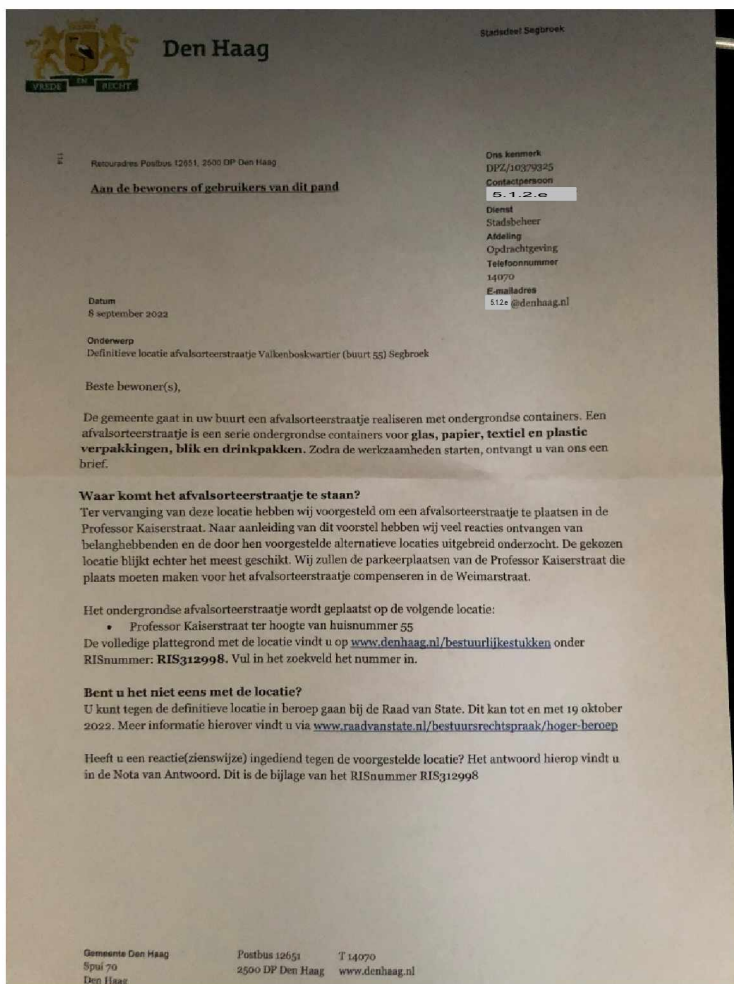

Op zo 23 jan. 2022 om 13:40 schreef [5.1.2.e](#) <[5.1.2.e](#) [@gmail.com](#)>

Beste [5.1.2.e](#) en ORACs,

Afgelopen week ontving ik uw voorgenomen besluit een afval sorteer straatje te plaatsen aan de [professor Kaiserstraat 55](#).

Hierbij maak ik bezwaar tegen het plaatsen van een dergelijk afval straatje aan de [Professor Kaiserstraat 55](#).

### **Afvalscheid fundamentalist**

Laat ik vooropstellen dat ik vind dat de gemeente nog best een weg te gaan heeft om goed afval scheiden mogelijk te maken. Ook wat betreft afval ophalen heeft de gemeente nog een lange weg te gaan, maar dat terzijde.

Ikzelf ben fundamenteel voorstander van afval scheiden en doe dit zeer plichtsgetrouw.

Toch ben ik het niet eens met de plaatsing van een afval sorteer straatje op deze locatie. Onderstaand geef ik aan waarom.

### **Locatie is al druk**

De locatie waar het om gaat is al gelegen nabij een druk punt. Afgelopen week is hier weer een paaltje uit de grond gereden (en gelukkig geen kind) door het keren van een auto. Het pand waarnaast de straat zou komen (met niet vergunde, maar toch getolereerde (?) groene gevel, indirect eigendom van 1 van de coffeshop houders) is al een reden waarom veel verkeer de straat in komt.

Als ik kijk naar de sorteer straatjes op andere plekken, zoals de Thomsonlaan, zie ik dat zelfs daar soms gevaarlijke situaties ontstaan door draaiende auto's / fietsen. Als dit langs dit smalle eenrichtingsverkeer weggetje ook gaat gebeuren is dit vragen om ongelukken.



### **Locatie is vlakbij.... Een andere sorteerstraat**

Deze locatie is welgeteld 154 stappen verwijderd van een reeds halfbakken ingerichte sorteerstraat voor de Albert Heijn, waar wel meer publieke ruimte is.

Is het niet beter om deze locatie uit te breiden zowel boven als ondergronds, te voorzien van GFT afval en een pneumatisch klein te knippen plastic bak zoals dat in vele andere gemeenten al wel gebeurt?

Misschien meteen voorzien van elektronica dat de HMS kan inzien wanneer ze ze wel moeten legen?

### **Straat is onderwerp van Visie vorming**

We (actieve buurtbewoners en ondernemers) zijn samen met de gemeente bezig een integrale visie te vormen op het gebied van de invulling van het gebied Weimarstraat / Beeklaan. Het zomaar neerzetten van een afvalstraat vind ik dan planningstechnisch gezien onhandig. Wellicht is het iets wat we op termijn locatie technisch kunnen toetsen aan de uiteindelijke visie.

Hartelijke groet en succes met de verdere besluitvorming,

5.1.2.e

5.1.2.e

--

Verzonden via Gmail Mobile

--

Verzonden via Gmail Mobile

De disclaimer van toepassing op e-mail van de gemeente Den Haag vindt u op: <http://www.denhaag.nl/disclaimer>

--

Verzonden via Gmail Mobile

**From:** "5.1.2.e"  
**Sent:** Fri, 23 Sep 2022 10:49:58 +0200  
**To:** "5.1.2.e" <5.1.2.e@denhaag.nl>  
**Subject:** FW: Zienswijze, VRIJGAVE VOOR INSPRAAK ONTWERP PLAATSINGSPLAN ONDERGRONDS AFVALSORTEERSTRAATJE VALKENBOSKWARTIER (BUURT 55), SEGBROEK, DEN HAAG RIS 311192 bezwaar tegen plaatsing afval sorteer straatje

Prima 5.1.2.e We wachten nu gewoon verder het beroep af.

---

**Van:** 5.1.2.e <5.1.2.e@gmail.com>  
**Datum:** vrijdag, 23 september 2022 om 10:48  
**Aan:** 5.1.2.e <5.1.2.e@denhaag.nl>  
**CC:** 5.1.2.e <5.1.2.e@zakenexpert.nl>, 5.1.2.e <5.1.2.e@gmail.com>, 5.1.2.e <5.1.2.e@gmail.com>, 5.1.2.e <5.1.2.e@denhaag.nl>, 5.1.2.e <5.1.2.e@bart.nl>, 5.1.2.e <5.1.2.e@denhaag.nl>, 5.1.2.e <5.1.2.e@denhaag.nl>  
**Onderwerp:** Re: Zienswijze, VRIJGAVE VOOR INSPRAAK ONTWERP PLAATSINGSPLAN ONDERGRONDS AFVALSORTEERSTRAATJE VALKENBOSKWARTIER (BUURT 55), SEGBROEK, DEN HAAG RIS 311192 bezwaar tegen plaatsing afval sorteer straatje

Operatie geslaagd  
Patiënt overleden.

Zucht.

Op vr 23 sep. 2022 om 10:36 schreef 5.1.2.e <5.1.2.e@denhaag.nl>

Geachte 5.1.2.e

Bedankt voor uw reactie.

In de brief hebben wij aangegeven dat wij de alternatieve locaties hebben onderzocht die tijdens de zienswijze zijn voorgesteld. Welke locaties dat zijn kunt u inzien in de Nota van Antwoord. De locatie Professor Kaiserstraat is definitief vastgesteld. Er worden geen alternatieve locaties meer onderzocht.

Wij hebben uw bedenkingen gelezen en begrijpen dat u deze punten ook zult meenemen in het beroep bij de Raad van State. Wij wachten dit nu verder af en zullen inhoudelijk op uw beroepschrift reageren.

U ontvangt van de gemeente Den Haag geen vergoeding voor de kosten van het griffierecht. Zoals ik in mijn vorige bericht ook al heb vermeld is het niet mogelijk om de kosten te declareren voor het aantekenen van beroep bij de Raad van State.

Ik vertrouw erop u hiermee voldoende te hebben geïnformeerd.

Met vriendelijke groet,

5.1.2.e

5.1.2.e

Beleid DSB - Afval, Schoon en Contractbeheer

*Gemeente Den Haag*  
*Dienst Stadsbeheer*  
*Postbus 12651*  
*2500 DJ Den Haag*  
[www.denhaag.nl](http://www.denhaag.nl)  
tel. 5.1.2.e



**Van:** 5.1.2.e <5.1.2.e @gmail.com>

**Verzonden:** woensdag 21 september 2022 20:07

**Aan:** 5.1.2.e <5.1.2.e @denhaag.nl>

**CC:** 5.1.2.e <5.1.2.e @zakenexpert.nl>; 5.1.2.e <5.1.2.e @gmail.com>; 5.1.2.e <5.1.2.e @gmail.com>; 5.1.2.e <5.1.2.e @denhaag.nl>; 5.1.2.e <5.1.2.e @bart.nl>; 5.1.2.e <5.1.2.e @denhaag.nl>

**Onderwerp:** Re: Zienswijze, VRIJGAVE VOOR INSPRAAK ONTWERP PLAATSINGSPLAN ONDERGRONDS AFVALSORTEERSTRAATJE VALKENBOSKWARTIER (BUURT 55), SEGBROEK, DEN HAAG RIS 311192 bezwaar tegen plaatsing afval sorteer straatje

Geachte heer / mevrouw 5.1.2.e

Dank voor uw antwoord.

5.1.2.e / 5.1.2.e reageren jullie verder ten aanzien van het auto luw maken?

Maar even beginnen bij het begin.

U geeft in de brief aan dat er een alternatieve locatie wordt gezocht, maar niet voor welke locatie deze wordt gezocht.

U geeft nu per e-mail aan dat dit de locatie is aan de valkenboslaan. Wat is er veranderd in de situatie waardoor het nu voor de HMS niet meer veilig is om daar te komen? En hoe verhoudt deze onveiligheid zich tot het laden en lossen van 18 meter trekker opleggers voor de Albert Heijn naast deze ORACS plek?

U geeft aan de RIS nummers makkelijk gevonden kunnen worden. Dat is ook mijn ervaring. Helaas lukte het met deze stukken niet.

Ik heb derhalve ook in mijn beroep aangegeven dat u onvolledig hebt geïnformeerd.

Waar het dus om gaat is, dat niet de professor Kaiserstraat een richtings verkeer / autoluw wordt, maar de straat die je toch eerst moet nemen. De Weimarstraat.

Afijn, wellicht handig als u zich vooraf iets meer in de locatie verdiept dan enkel op basis van Google Maps. Ik moet eerst door straat A om bij B te komen. Of gaan we vanaf volgend jaar met een helicopter?

Deze locatie is vanuit verkeersveiligheid zeer ongewenst. Hoe ziet u dat straks auto's in een eenrichtingsstraat daar spullen gaan weggooien. En dan tegen het verkeer achteruit terug rijden?

Overigens is er recent een horeca gelegenheid gestart. Met terras aan de zijde van het sorteer straatje. Dat staat ook nog niet op uw Google Maps. Maar hoe ondergronds ook.... De lucht en aanblik van de containers geven toch een nare bijmaak aan mijn croissantje.

U geeft ook aan dat er parkeerplaatsen elders worden gezocht. Precies in het stukje straat met de hoogste parkeerdruk.

Ik begrijp hier werkelijk helemaal niets van. Ik denk dat het beter is als de HMS mij even belt wanneer ze de Oracs legen aan het ongewijzigde stukje ovonde. Dan manoeuvreer ik de laatste meters wel met die vrachtwagen. Want dat moet de reden zijn van dit alles. De chauffeur kan in eens minder goed rijden?

Overigens heb ik het bedrag voor beroep nog niet ontvangen. Ik ga pas verder als de gemeente dit bedrag heeft overgemaakt.

Moet dit anders? Heb ik niet in uw brief gelezen.

Wat een enorme blamage en fiasco dit alles.

Ik ga nog eens de stukken lezen waar u nu aan refereert. Ben heel benieuwd!

Vraag me wel af hoe het komt dat bewoners een kloof tussen overheid en burgers ervaren.

Groet,

5.1.2.e

Op wo 21 sep. 2022 om 10:18 schreef [5.1.2.e](#) <[5.1.2.e](#) [@denhaag.nl](mailto:@denhaag.nl)>

Geachte [5.1.2.e](#)

Dank voor uw bericht. Excuses voor deze verlate reactie.

In uw bericht van 8 september 2022 heeft u een paar vragen. Graag bericht ik u daarover het volgende.

U geeft aan dat het u verbaast dat er toch een sorteerstraat komt op de voorgestelde plaats.

In onze brief van 8 september met kenmerk DPZ/10379325 informeren wij bewoners dat wij de alternatieve locaties hebben onderzocht die door bewoners zijn voorgesteld tijdens de zienswijzeperiode, maar dat deze locaties geen verbetering zijn op de voorgestelde locatie. In de Nota van Antwoord kunt u de beantwoording van de gemeente inzien op de door ons ontvangen zienswijzen met mogelijke alternatieve locaties. De Nota van Antwoord is als bijlage in te zien van het *Definitief plaatsingsplan ondergronds afvalsorteerstraatje Valkenboskwartier (buurt 55), Segbroek, Den Haag*. Via de volgende link komt u direct op de juiste pagina: [Denhaag.raadsinformatie.nl - RIS312998](https://denhaag.raadsinformatie.nl/RIS312998) .

Het afvalsorteerstraatje in de Valkenboslaan, bij de Albert Heijn, wordt door de gemeente Den Haag weggehaald. De locatie is niet (meer) veilig bereikbaar voor de vuilniswagen van de Haagse Milieu Services (HMS). De locatie wordt vervangen door de locatie in de Professor Kaiserstraat. Er zijn geen concrete plannen bekend voor het autoluw maken van de Professor Kaiserstraat.

De afwegingen van de gemeente om niet af te zien van plaatsing van het afvalsorteerstraatje op de voorgestelde locatie kunt u lezen in de Nota van Antwoord. Voor meer informatie over de visie kaders verwijs ik u graag naar het *Huishoudelijk Afvalplan 2016-2020 (RIS 288629)* via de volgende link: [Huishoudelijk Afvalplan 2016-2020](https://denhaag.raadsinformatie.nl/Huishoudelijk%20Afvalplan%202016-2020). In dit Huishoudelijk Afvalplan 2016-2020 is besloten om in verschillende stadsdelen ondergrondse afvalsorteerstraatjes te plaatsen. In de *Beleidsregel plaatsing ondergrondse afvalsorteerstraatjes Den Haag 2018 (RIS298940)* kunt u lezen welke criteria zijn vastgesteld voor de plaatsing van ondergrondse afvalsorteerstraatjes. Via de volgende link komt u direct op de juiste pagina: [Beleidsregel plaatsing ondergrondse afvalsorteerstraatjes Den Haag 2018](https://denhaag.raadsinformatie.nl/Beleidsregel%20plaatsing%20ondergrondse%20afvalsorteerstraatjes%20Den%20Haag%202018)

In uw bericht van dinsdag 13 september 2022 geeft u aan niet alle RIS-nummers te kunnen vinden. Mijn ervaring is dat deze goed te vinden zijn door te googelen op het RIS-nummer. Ik hoop dat de bovengenoemde RIS-nummers met bijbehorende link alsnog voldoende zijn.

Ten slotte moet ik u nog melden dat het niet mogelijk is de kosten voor het aantekenen van beroep bij de Raad van State bij de gemeente te declareren.

Ik hoop u hiermee voldoende te hebben geïnformeerd. Mocht dit niet het geval zijn, dan hoor ik het graag.

Met vriendelijke groet,

5.1.2.e

5.1.2.e

Beleid DSB - Afval, Schoon en Contractbeheer

Gemeente Den Haag  
Dienst Stadsbeheer  
Postbus 12651  
2500 DJ Den Haag  
[www.denhaag.nl](https://www.denhaag.nl)



tel. 5.1.2.e



**Van:** 5.1.2.e <5.1.2.e@gmail.com>

**Verzonden:** dinsdag 13 september 2022 13:52

**Aan:** 5.1.2.e <5.1.2.e@zakenexpert.nl>; 5.1.2.e <5.1.2.e@denhaag.nl>; 5.1.2.e <5.1.2.e@denhaag.nl>

**CC:** 5.1.2.e <5.1.2.e@gmail.com>; 5.1.2.e <5.1.2.e@gmail.com>; 5.1.2.e <5.1.2.e@bart.nl>; 5.1.2.e <5.1.2.e@denhaag.nl>

**Onderwerp:** Re: Zienswijze, VRIJGAVE VOOR INSPRAAK ONTWERP PLAATSINGSPLAN ONDERGRONDS AFVALSORTEERSTRAATJE VALKENBOSKWARTIER (BUURT 55), SEGBROEK, DEN HAAG RIS 311192 bezwaar tegen plaatsing afval sorteer straatje

Hoi 5.1.2.e 5.1.2.e en 5.1.2.e

Op de eerdere mail heb ik nog geen antwoord ontvangen.

Zoals in de brief staat aangegeven heb ik netjes beroep aangetekend bij de Raad van State. Wel jammer dat dit dan €184,- kost. Kosten die ik niet in de brief teruglas, overigens.

Ik neem aan dat ik deze kosten gewoon bij jullie kan declareren?

Ik bedoel; er is toch ergens een potje voor ambtelijke dwalingen. De RIS nummers zijn niet te vinden en er wordt niet uitgelegd welk alternatief er überhaupt gezocht wordt voor welke (huidige) sorteer straat.

In afwachting van de betaling, op

5.1.2.e tnv 5.1.2.e 5.1.2.e

Onder vermelding van; "oeps weer een foutje in de Weimarstraat", verblijf ik en vervolg ik de procedure zoals uzelf in uw brief aangeeft.

Afsluitend. Die bakken komen voor de nieuwe ondernemer 5.1.2.e z'n terras te staan.

Wie bedenkt dit?

Groet,

5.1.2.e

Aan:

5.1.2.e

5.1.2.e

5.1.2.e 'S-GRAVENHAGE

# FACTUUR

behorende bij brief van : 12 september 2022  
met kenmerk : 202205398/1/R1

Verschuldigd griffierecht : € 184,00

Totaal te voldoen : € 184,00

Het griffierecht moet uiterlijk op: **10 oktober 2022** zijn bijgeschreven op IBAN rekeningnummer **NL78 INGB 5.1.2.e** t.g.v. de Raad van State te Den Haag of contant zijn betaald op het adres van de Raad van State | 5.1.2.e te Den Haag). Dit laatste is alleen mogelijk op werkdagen (maandag tot en met vrijdag) van 9.00 tot 16.00 uur. U moet in dat geval twee werkdagen voor de dag waarop u contant wenst te betalen telefonisch contact met ons opnemen op telefoonnummer: 5.1.2.e

Bij betaling moet u de volgende gegevens vermelden:

202205398/1/R1 HSC

Benodigde gegevens bij betaling buiten Nederland:

BIC/SWIFT INGBNL2A  
Bank ING Bank N.V. Amsterdam

P40071(OCB)

Postbus 20019 - 2500 EA Den Haag - T 5.1.2.e - F 070 365 13 80 - www.1

Op do 8 sep. 2022 om 19:14 schreef 5.1.2.e <5.1.2.e@gmail.com>

Beste 5.1.2.e en 5.1.2.e


Het verbaast mij enorm dat er toch een sorteer straat komt op de voorgestelde plaats.  
Op tientallen stappen van een halfbakken sorteer straat.  
In een straat die mogelijk auto luw gemaakt gaat worden?!

Hoe zit dit?

Welke afwegingen zijn gemaakt?  
Hoe heeft dit langs de visie kaders kunnen komen?

Groet,

5.1.2.e

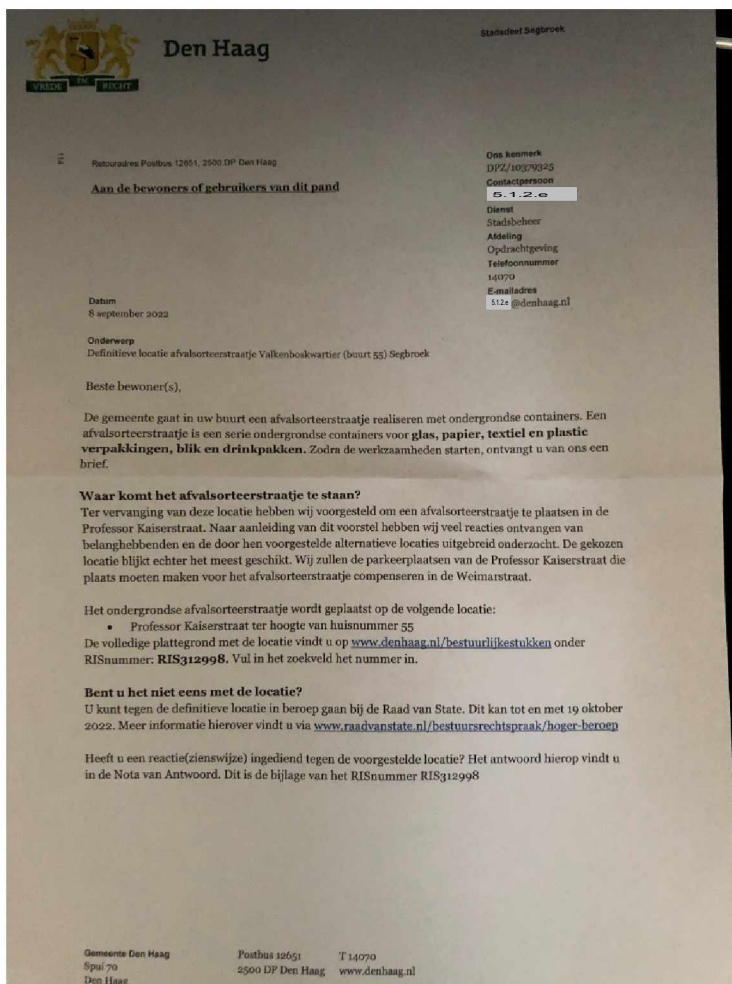

Op zo 23 jan. 2022 om 13:40 schreef [5.1.2.e](#) <[5.1.2.e](#) [@gmail.com](#)>

Beste [5.1.2.e](#) en ORACs,

Afgelopen week ontving ik uw voorgenomen besluit een afval sorteer straatje te plaatsen aan de [professor Kaiserstraat 55](#).

Hierbij maak ik bezwaar tegen het plaatsen van een dergelijk afval straatje aan de [Professor Kaiserstraat 55](#).

### **Afvalscheid fundamentalist**

Laat ik vooropstellen dat ik vind dat de gemeente nog best een weg te gaan heeft om goed afval scheiden mogelijk te maken. Ook wat betreft afval ophalen heeft de gemeente nog een lange weg te gaan, maar dat terzijde.

Ikzelf ben fundamenteel voorstander van afval scheiden en doe dit zeer plichtsgetrouw.

Toch ben ik het niet eens met de plaatsing van een afval sorteer straatje op deze locatie. Onderstaand geef ik aan waarom.

### **Locatie is al druk**

De locatie waar het om gaat is al gelegen nabij een druk punt. Afgelopen week is hier weer een paaltje uit de grond gereden (en gelukkig geen kind) door het keren van een auto. Het pand waarnaast de straat zou komen (met niet vergunde, maar toch getolereerde (?) groene gevel, indirect eigendom van 1 van de coffeeshop houders) is al een reden waarom veel verkeer de straat in komt.

Als ik kijk naar de sorteer straatjes op andere plekken, zoals de Thomsonlaan, zie ik dat zelfs daar soms gevaarlijke situaties ontstaan door draaiende auto's / fietsen. Als dit langs dit smalle eenrichtingsverkeer weggetje ook gaat gebeuren is dit vragen om ongelukken.

### **Locatie is vlakbij... Een andere sorteerstraat**

Deze locatie is welgeteld 154 stappen verwijderd van een reeds halfbakken ingerichte sorteerstraat voor de Albert Heijn, waar wel meer publieke ruimte is.

Is het niet beter om deze locatie uit te breiden zowel boven als ondergronds, te voorzien van GFT afval en een pneumatisch klein te knippen plastic bak zoals dat in vele andere gemeenten al wel gebeurt?

Misschien meteen voorzien van elektronica dat de HMS kan inzien wanneer ze ze wel moeten legen?

### **Straat is onderwerp van Visie vorming**

We (actieve buurtbewoners en ondernemers) zijn samen met de gemeente bezig een integrale visie te vormen op het gebied van de invulling van het gebied Weimarstraat / Beeklaan. Het zomaar neerzetten van een afvalstraat vind ik dan planningstechnisch gezien onhandig. Wellicht is het iets wat we op termijn locatie technisch kunnen toetsen aan de uiteindelijke visie.

Hartelijke groet en succes met de verdere besluitvorming,

5.1.2.e

5.1.2.e

--

Verzonden via Gmail Mobile

--

Verzonden via Gmail Mobile

De disclaimer van toepassing op e-mail van de gemeente Den Haag vindt u op: <http://www.denhaag.nl/disclaimer>

--

Verzonden via Gmail Mobile

De disclaimer van toepassing op e-mail van de gemeente Den Haag vindt u op: <http://www.denhaag.nl/disclaimer>

--

Verzonden via Gmail Mobile

**From:** "5.1.2.e"  
**Sent:** Thu, 29 Dec 2022 10:27:47 +0100  
**To:** "5.1.2.e" <5.1.2.e@den Haag.nl>  
**Subject:** RE: Bewonersbrief definitief plaatsingsplan afvalsorteerstraatje Professor Kaiserstraat Valkenboskwartier (buurt 55)

Hallo 5.1.2.e

BR

Ik heb meegekregen dat er inderdaad ook vanuit 5.1.2.e wat weerstand is. Het lijkt mij daarom goed om met z'n drieën om tafel te gaan, alleen ben ik nog steeds de woensdagen vrij. Heb jij een alternatief voor woensdag 11 januari?

Bellen kan altijd.

Met vriendelijke groet,

5.1.2.e

5.1.2.e - stadsdeel Segbroek

Fahrenheitstraat 190  
2561 EH Den Haag

5.1.2.e

**Afwezig op woensdagen**

---

**Van:** 5.1.2.e <5.1.2.e@den Haag.nl>

**Verzonden:** vrijdag 23 december 2022 15:23

**Aan:** 5.1.2.e <5.1.2.e@den Haag.nl>; 5.1.2.e <5.1.2.e@den Haag.nl>

**CC:** 5.1.2.e <5.1.2.e@den Haag.nl>

**Onderwerp:** RE: Bewonersbrief definitief plaatsingsplan afvalsorteerstraatje Professor Kaiserstraat Valkenboskwartier (buurt 55)

Hoi 5.1.2.e

Fijn dat je er weer bent.

De locatie Professor Kaiserstraat (afvalsorteerstraatje) is vastgesteld. Er is beroep aangetekend, daarom hebben we de locatie nu on hold gezet.

Verder zijn 5.1.2.e en 5.1.2.e door bewoners benaderd over deze locatie. 5.1.2.e heeft gevraagd of de locatie heroverwogen kan worden. Woensdag 11 januari heb ik daar een gesprek over met 5.1.2.e en 5.1.2.e

5.2.1

Ik wil ook graag van jou horen of jij mogelijkheden ziet.

Na de feestdagen even bellen?

Groetjes,

5.1.2.e

---

**Van:** 5.1.2.e <5.1.2.e@den Haag.nl>

**Verzonden:** vrijdag 23 december 2022 09:10

**Aan:** 5.1.2.e <5.1.2.e@den Haag.nl>; 5.1.2.e <5.1.2.e@den Haag.nl>

**CC:** 5.1.2.e <5.1.2.e@den Haag.nl>

**Onderwerp:** FW: Bewonersbrief definitief plaatsingsplan afvalsorteerstraatje Professor Kaiserstraat Valkenboskwartier (buurt 55)

Goedemorgen 5.1.2.e en 5.1.2.e



Afgelopen week ben ik weer aan het werk gegaan en ben nog druk bezig met het bijlezen.  
Daarbij zag ik bijgaande mail voorbij komen. Ik vroeg mij af of er al meer bekend is over eventuele zaken bij de Raad van State?

Met vriendelijke groet,

5.1.2.e

5.1.2.e - stadsdeel Segbroek

Fahrenheitstraat 190  
2561 EH Den Haag

5.1.2.e

**Afwezig op woensdagen**

---

**Van:** 5.1.2.e <5.1.2.e@denhaag.nl>

**Verzonden:** dinsdag 6 september 2022 15:50

**Aan:** 5.1.2.e <5.1.2.e@denhaag.nl>; 5.1.2.e <5.1.2.e@nvhms.nl>

**CC:** 5.1.2.e <5.1.2.e@denhaag.nl>; 5.1.2.e <5.1.2.e@denhaag.nl>; 5.1.2.e <5.1.2.e@denhaag.nl>; 5.1.2.e <5.1.2.e@denhaag.nl>; 5.1.2.e <5.1.2.e@denhaag.nl>

**Onderwerp:** Bewonersbrief definitief plaatsingsplan afvalsorteerstraatje Professor Kaiserstraat Valkenboskwartier (buurt 55)

Goedemiddag allen,

De bijgevoegde bewonersbrief definitief plaatsingsplan afvalsorteerstraatje Professor Kaiserstraat zal donderdag worden bezorgd bij bewoners. Op verzoek van de stadsdeeldirecteur hebben we een kleine toevoeging geplaatst onder het kopje: "Waar komt het afvalsorteerstraatje te staan?".

Mochten er nog vragen zijn, dan hoor ik het graag!

Met vriendelijke groet,

5.1.2.e

5.1.2.e

Beleid DSB - Afval, Schoon en Contractbeheer

*Gemeente Den Haag*

*Dienst Stadsbeheer*

*Postbus 12651*

*2500 DJ Den Haag*

[www.denhaag.nl](http://www.denhaag.nl)

tel. 5.1.2.e



**From:** "5.1.2.e"  
**Sent:** Wed, 17 May 2023 19:09:55 +0200  
**To:** "5.1.2.e" <5.1.2.e@gmail.com>  
**Cc:** "5.1.2.e" <5.1.2.e@den Haag.nl>; "5.1.2.e" <5.1.2.e@xs4all.nl>; "5.1.2.e" <5.1.2.e@den Haag.nl>; "5.1.2.e" <5.1.2.e@den Haag.nl>; "5.1.2.e" <5.1.2.e@live.nl>; "5.1.2.e" <5.1.2.e@den Haag.nl>  
**Subject:** RE: Terugkoppeling gesprek 13 februari 2023 afvalsorteerstraat

Beste 5.1.2.e

Helaas heb ik nog geen update voor jullie.  
De vuilniswagen op de foto is geen wagen van HMS. (De Haagse Milieu Services leegt onze containers)  
Wij hebben ook nog geen uitnodiging voor de zitting ontvangen.

Met vriendelijke groet,

5.1.2.e  
5.1.2.e  
Tel 5.1.2.e

Gemeente Den Haag  
Dienst Stadsbeheer/Opdrachtgeving  
Spui 70  
Postbus 12600  
2500 DJ Den Haag  
[www.denhaag.nl](http://www.denhaag.nl)

---

**Van:** 5.1.2.e <5.1.2.e@gmail.com>  
**Verzonden:** dinsdag 16 mei 2023 20:18  
**Aan:** 5.1.2.e <5.1.2.e@den Haag.nl>  
**CC:** 5.1.2.e <5.1.2.e@den Haag.nl>; 5.1.2.e <5.1.2.e@xs4all.nl>; 5.1.2.e <5.1.2.e@den Haag.nl>; 5.1.2.e <5.1.2.e@live.nl>; 5.1.2.e <5.1.2.e@den Haag.nl>  
**Onderwerp:** Re: Terugkoppeling gesprek 13 februari 2023 afvalsorteerstraat

**LET OP!**: Deze e-mail komt van buiten de organisatie. Klik niet op links en open geen bijlagen tenzij u de afzender herkent en weet dat de inhoud veilig is.

Beste 5.1.2.e

Kun je ons van een update voorzien?  
Of heb ik wellicht over een mail heen gelezen?

We lezen het graag!

Hartelijke groet,

5.1.2.e

Op za 15 apr. 2023 om 10:18 schreef 5.1.2.e <5.1.2.e@gmail.com>

Beste 5.1.2.e

Ben benieuwd of er al een update gegeven kan worden op dit onderwerp.

Om vast een inkijkje te geven in de toekomst stuur ik even een fotootje mee van een tegen de richting ingereden vuilniswagen.

De zaak bij de RvS ligt nog "op de plank" afgelopen week hebben we wel de data doorgegeven waarop wij aanwezig kunnen zijn.

Nog geen concrete datum.

Tot zover "onze" update.

Hartelijke groet,

5.1.2.e

5.1.2.e



Op wo 15 feb. 2023 om 15:27 schreef [5.1.2.e](#) <[5.1.2.e](#)> [@denhaag.nl](#)

Dank [5.1.2.e](#) voor het verslag!

Fijn stel ik op prijs.

Mijn actiepunten:

[5.1.2.e](#) (mobiliteit Segbroek) vragen om te kijken of afvalsorteerstraatje 'past' in de Weimarstraat is besproken. Ik houd dat in de gate (en draag het over aan mijn opvolger)

Wat betreft de situatie in de Celsiusstraat. De aanpassingen daar aan de parkeervakken hebben inmiddels plaatsgevonden. Daardoor is er meer ruimte gecreëerd op de straat en ook in de bocht. Maar .... Dit gaat echter niet om het stuk in de Celsius straat waar de vrachtauto van de HMS zal rijden. Dus daarvoor blijft de situatie gelijk.

Nog 1 aanvulling op het verslag: Op dit moment wordt ook aan nascheiding gedaan. Het college is daarom van mening dat PMD bakken niet overal meer gewenst/nodig zijn en nascheiding een vergelijkbaar resultaat heeft. Wat de impact hiervan zal zijn op het eventuele straatje in de Professor Kaiserstraat weten we nog niet. (afvalscheiding van glas en papier blijft wel bestaan).

@ 5.1.2.e wil jij de emailadressen opslaan etc.

Vriendelijke groet

5.1.2.e

---

**Van:** 5.1.2.e <5.1.2.e@gmail.com>

**Verzonden:** maandag 13 februari 2023 22:04

**Aan:** 5.1.2.e <5.1.2.e@denhaag.nl>; 5.1.2.e <5.1.2.e@xs4all.nl>; 5.1.2.e <5.1.2.e@live.nl>; 5.1.2.e <5.1.2.e@denhaag.nl>

**Onderwerp:** Terugkoppeling gesprek 13 februari 2023 afvalsorteerstraat

**LET OP!:** Deze e-mail komt van buiten de organisatie. Klik niet op links en open geen bijlagen tenzij u de afzender herkent en weet dat de inhoud veilig is.

Goedenavond,

Hierbij zet ik even een verslag van het gesprek van vanochtend op de mail met de gemaakte afspraken.

Aanwezig;

5.1.2.e (5.2.1 Segbroek)

5.1.2.e (ambtenaar betrokken met o.a. plaatsing afvalsorteerstraatjes)

5.1.2.e en 5.1.2.e (bewoners professor Kaiserstraat)

5.1.2.e (bewoner, Marconistraat)

afwezig m.k.:

5.1.2.e (ondernemer 5.1.2.e [professor Kaiserstraat 55](#))

Locatie:

Wij Weimar

5.1.2.e heeft na een kort voorstelrondje aangegeven waarom we bijeen zijn.

5.1.2.e heeft zijn interim opdracht afgerond en nu is 5.1.2.e als ervaren kracht in dienst van de gemeente aan zet ten aanzien van het plaatsen van een afvalsorteerstraat.

5.1.2.e heeft 5.1.2.e (verkeer) verzocht om in het gestarte verkeers onderzoek (Weimarstraat verkeersluw / eenrichtingsverkeer) het onderwerp plaatsen afvalsorteerstraat mee te nemen.

5.1.2.e heeft hierop geantwoord dat hij dat wil doen, maar dat het een participatie traject is en afhankelijk van de wensen van betrokkenen hier invulling aan kan geven.

Afspraak

De gemeente start niet met de uitvoer van het plaatsen van het afvalsorteerstraatje zolang 1) de procedure bij de Raad van State loopt en 2) het participatie traject van het verkeersonderzoek Weimarstraat is afgerond.

Een dergelijk verkeersonderzoek kan van schetsfase tot uiteindelijke uitvoering wel 2 jaar duren.

Als het verkeersonderzoek is afgerond zou het betekenen dat de uiteindelijke plaats hetzij, in lijn met voorliggend besluit, in de Kaiserstraat is, hetzij in de Weimarstraat.

Alle aanwezige bewoners betreuren dit.

Het zou immers juist zo mooi zijn als we in gesprek komen met elkaar en zo een goede plek (conform beleid gemeente en in overeenstemming met de buurt) te vinden.

5.1.2.e geeft aan dat de klankbordgroep Verkeer regelmatig een terugkoppeling zal geven in het wijkoverleg.

We hebben nog uitvoerige discussie over de reden waarom de huidige situatie nu anders is dan eerdere jaren. Dit had te maken met een verandering in de inrichting van de Ovonde (busplaats gewijzigd?). Ook het feit dat de vrachtwagens van HMS niet veilig kunnen laden en de trekker oplegger combinaties van de Albert Heijn dat wel kunnen (ondanks dat een medewerker van de AH dan "het verkeer regelt") blijft een heikel punt.

5.1.2.e en 5.1.2.e hebben aangegeven dat de locatie naast de huidige plastic sorteerbak aan de Fahrenheitstraat eventueel ook nog een optie is. Of wellicht zelfs andere locaties, mogelijk in lijn met de verschillende voorbeelden die 5.1.2.e voordraagt nabij de supermarkt. 5.1.2.e geeft aan dat die plek mogelijk ook al is onderzocht.

5.1.2.e geeft aan zich zorgen te maken over het borgen van het belang vanuit de buurt ten aanzien van de plaatsing van het Sorteerstraatje in de werkgroep Verkeer en het daardoor uitblijven van een feitelijk inhoudelijk gesprek wat hoogstwaarschijnlijk een beter resultaat oplevert.

Een netelig gesprek volgt waarbij ook de verkeerssituatie rondom de professor Kaiserstraat wordt besproken en de eerdere afspraken aan bod komen.

5.1.2.e zegt toe nog terug te komen op de vraag rondom het eenrichtingsverkeer maken van een straat in de buurt van de Kaiserstraat en hoe de HMS hier tegenover staat.

Actie 5.1.2.e

Ook het antwoord op de vraag van 5.1.2.e aan de HMS of ze het werkelijk zien zitten de Kaiserstraat in te rijden en zo de krappe bochten bij het newtonplein en omgeving te nemen, stuurt 5.1.2.e door.

Actie 5.1.2.e

5.1.2.e draagt het dossier over aan haar opvolger en zal hem vragen voor de zomervakantie een vervolgspraak in te plannen met betrokkenen, wellicht dan met agenda?

Actie 5.1.2.e

Afsluitend

Vanaf nu weten we elkaar te vinden en als we vragen hebben sturen we een mail of bellen we elkaar, als we elkaars telefoonnummers hebben. Zelfs iets met een handschoen oppakken. (Wat wij volgens mij al deden)....

Aansluitend zijn 5.1.2.e en 5.1.2.e nog langs de ovonde gelopen om de locatie daar nog eens goed te bekijken.

Tot zover mijn kijk op het gesprek van vanochtend.

Ben vast dingen vergeten of mogelijk zelfs verkeerd geïnterpreteerd, maar voel je dan vrij om te reageren en aan te vullen.

Met vriendelijke groet,

5.1.2.e

5.1.2.e



--

Verzonden via Gmail Mobile

De disclaimer van toepassing op e-mail van de gemeente Den Haag vindt u op: <https://www.denhaag.nl/disclaimer>

--

Verzonden via Gmail Mobile

--

Verzonden via Gmail Mobile

**From:** "5.1.2.e"  
**Sent:** Tue, 28 Nov 2023 16:15:48 +0100  
**To:** "5.1.2.e" <5.1.2.e@denhaag.nl>  
**Cc:** "5.1.2.e" <5.1.2.e@denhaag.nl>  
**Subject:** FW: Stand van zaken

Hoi 5.1.2.e

Wanneer schikt het jou om een kop koffie te drinken? Zal ik gewoon wat inschieten in je agenda of heb je voorkeur voor een dag?

Groeten,

5.1.2.e | 5.1.2.e | Gemeente Den Haag | DSB | OG | 5.1.2.e

---

**Van:** 5.1.2.e <5.1.2.e@denhaag.nl>  
**Verzonden:** dinsdag 28 november 2023 15:44  
**Aan:** 5.1.2.e <5.1.2.e@denhaag.nl>  
**CC:** 5.1.2.e <5.1.2.e@denhaag.nl>  
**Onderwerp:** RE: Stand van zaken

Hoi 5.1.2.e

BR 5.1.2.e

Het is goed om binnenkort een keer kennis te maken.

De afvalsorteerstraatjes hebben we nog niet opgepakt. Waarschijnlijk als ik een opvolger heb begin volgende jaar.

De zitting van het beroep van de Professor Kaiserstraat is 19 februari.  
Hopelijk met een uitspraak zes weken later.

De Gulden Klinker is besteld, deze was niet op voorraad.  
Ik zal even navragen of al bekend is wanneer deze tergeplaatst kan worden.

We zijn ook bezig met een ontwerp voor een doorgang tussen de Parkzicht flats naar de Hanenburglaan, op verzoek van de bewoners.  
Zodra we een tekening hebben komen we even langs.

Groetjes,

5.1.2.e

---

**Van:** 5.1.2.e <5.1.2.e@denhaag.nl>  
**Verzonden:** dinsdag 28 november 2023 12:57  
**Aan:** 5.1.2.e <5.1.2.e@denhaag.nl>  
**Onderwerp:** Stand van zaken

Hallo 5.1.2.e

Hoe is het momenteel bij jullie op de afdeling? Heeft de nieuwe collega al een beetje zijn draai gevonden?

De overlast en vragen wat betreft de wens voor een ondergronds sorteerstraatje op de Valkenboskade én de Zamenhofstraat, is nog steeds een onderwerp wat hier vaak aan de orde komt.  
Is hier al wat meer over te zeggen vanuit jullie?

Ook ben ik benieuwd of er inmiddels al wat bekend is over de Professor Kaiserstraat.

Als laatste nog de Gulden Klinker in de Galileistraat. Deze was vanwege het plaatsen van een orac ineens verdwenen. 5.1.2.e is hier enige tijd meer bezig geweest, maar het is mij onduidelijk of deze inmiddels boven water/teruggeplaatst is?

Met vriendelijke groet,

5.1.2.e

5.1.2.e - stadsdeel Segbroek

Fahrenheitstraat 190

2561 EH Den Haag

 5.1.2.e

**Afwezig op woensdagen**

**From:** "5.1.2.e"  
**Sent:** Fri, 12 Apr 2024 13:23:31 +0200  
**To:** "5.1.2.e" <5.1.2.e@denhaag.nl>  
**Cc:** "5.1.2.e" <5.1.2.e@denhaag.nl>; "5.1.2.e"  
<5.1.2.e@denhaag.nl>  
**Subject:** RE: Uitspraak Raad van State

5.2.1

Met vriendelijke groet,

5.1.2.e

5.1.2.e - stadsdeel Segbroek

Fahrenheitstraat 190  
2561 EH Den Haag

5.1.2.e

**Afwezig op woensdagen**

---

**Van:** 5.1.2.e <5.1.2.e@denhaag.nl>  
**Verzonden:** vrijdag 12 april 2024 08:51  
**Aan:** 5.1.2.e <5.1.2.e@denhaag.nl>  
**CC:** 5.1.2.e <5.1.2.e@denhaag.nl>; 5.1.2.e <5.1.2.e@denhaag.nl>  
**Onderwerp:** Re: Uitspraak Raad van State

Dank 5.1.2.e Zat er aan te komen.

5.2.1

Met vriendelijke groet,

5.1.2.e

5.1.2.e Segbroek

Gemeente Den Haag

5.1.2.e

Op 11 apr 2024 om 14:43 heeft 5.1.2.e <5.1.2.e@denhaag.nl> het volgende geschreven:

Hoi 5.1.2.e

Hierbij nieuws over de Professor Keiserstraat.

Met vriendelijke groet,

5.1.2.e

5.1.2.e 5.1.2.e - stadsdeel Segbroek

Fahrenheitstraat 190  
2561 EH Den Haag

5.1.2.e

Afwezig op woensdagen

---

**Van:** 5.1.2.e <5.1.2.e@denhaag.nl>

**Verzonden:** donderdag 11 april 2024 14:35

**Aan:** 5.1.2.e <5.1.2.e@denhaag.nl>

**CC:** 5.1.2.e <5.1.2.e@denhaag.nl>

**Onderwerp:** uitspraak Raad van State

Hoi 5.1.2.e

Hierbij de uitspraak van de Raad van state betreffende het afvalsorteerstraatje in de Professor Kaiserstraat. Het beroep is ongegrond verklaard.

We gaan de plaatsing van de containers inplannen.

Op z'n vroegst gaan we plaatsen na de zomervakantie.

Groetjes,

5.1.2.e



**Van:** [redacted] <[redacted]> @den Haag.nl>

**Verzonden:** vrijdag 21 januari 2022 11:47

**Aan:** [redacted] <[redacted]> @den Haag.nl>

**Onderwerp:** FW: Bewonersbrief vrijgave zienswijze afvalsorteerstraatje Professor Kaiserstraat Valkenboskwartier

Hallo [redacted]

Hierbij de bewonersbrief.

Met vriendelijke groet,

[redacted]

[redacted] - stadsdeel Segbroek

Fahrenheitstraat 190

2561 EH Den Haag

[redacted]

**Afwezig op woensdagen**

---

**Van:** [redacted] <[redacted]> @den Haag.nl>

**Verzonden:** vrijdag 14 januari 2022 12:33

**Aan:** [redacted] <[redacted]> @den Haag.nl>

**CC:** [redacted] <[redacted]> @den Haag.nl>

**Onderwerp:** Bewonersbrief vrijgave zienswijze afvalsorteerstraatje Professor Kaiserstraat Valkenboskwartier

Goedemiddag [redacted]

Bijgaand de bewonersbrief vrijgave zienswijze afvalsorteerstraatje Professor Kaiserstraat Valkenboskwartier. Deze brief valt op woensdag 19 januari bij bewoners op de mat.

Met vriendelijke groet,

[redacted]

[redacted]

*Afwezig op woensdag*

*Gemeente Den Haag*

*Dienst Stadsbeheer*

*Postbus 12651*

*2500 DJ Den Haag*

[www.denhaag.nl](http://www.denhaag.nl)

**Van:** 5.1.2.e  
**Verzonden:** maandag 13 maart 2023 16:51  
**Aan:** 5.1.2.e <5.1.2.e@denhaag.nl>  
**CC:** 5.1.2.e <5.1.2.e@denhaag.nl>  
**Onderwerp:** RE: Afdruk ingekomen RAAD 10481831, Bezoek college DH aan de wijk Segbroek op 7-2-2023, uiterlijke afdoening 6 april 2023

5.1.2.e of 5.1.2.e

---

**Van:** 5.1.2.e <5.1.2.e@denhaag.nl>  
**Verzonden:** maandag 13 maart 2023 16:28  
**Aan:** 5.1.2.e <5.1.2.e@denhaag.nl>; 5.1.2.e <5.1.2.e@denhaag.nl>; 5.1.2.e <5.1.2.e@denhaag.nl>  
**CC:** 5.1.2.e <5.1.2.e@denhaag.nl>; 5.1.2.e <5.1.2.e@denhaag.nl>  
**Onderwerp:** RE: Afdruk ingekomen RAAD 10481831, Bezoek college DH aan de wijk Segbroek op 7-2-2023, uiterlijke afdoening 6 april 2023

5.1.2.e

Dank, ik neem contact op met 5.1.2.e en 5.1.2.e  
Ik zie in het onderwerp dat uiterlijke afdoening 6 april is. Wanneer moeten we dan aanleveren? Bij wie kan ik dat nagaan?

Vriendelijke groet,

5.1.2.e

| 5.1.2.e | 5.1.2.e | Stadsdelen en Wijken | Dienst Publiekszaken | Gemeente Den Haag | M 5.1.2.e

---

**Van:** 5.1.2.e <5.1.2.e@denhaag.nl>  
**Verzonden:** maandag 13 maart 2023 16:18  
**Aan:** 5.1.2.e <5.1.2.e@denhaag.nl>; 5.1.2.e <5.1.2.e@denhaag.nl>; 5.1.2.e <5.1.2.e@denhaag.nl>  
**CC:** 5.1.2.e <5.1.2.e@denhaag.nl>; 5.1.2.e <5.1.2.e@denhaag.nl>  
**Onderwerp:** FW: Afdruk ingekomen RAAD 10481831, Bezoek college DH aan de wijk Segbroek op 7-2-2023, uiterlijke afdoening 6 april 2023

Beste collega's,

Willen jullie de beantwoording van deze raadsbrief doen.

(5.1.2.e trek jij het>?)

Raadsbrieven zijn nieuw voor ons Ik stuur zo een aantal voorbeelden van beantwoordingen.

Het stukje over de coffeshops is natuurlijk voor 5.1.2.e

(5.1.2.e Heb je al kennismemaakt met 5.1.2.e ? Wordt misschien toch tijd)

Er staan een paar leuke aannames in. Zoals je ziet in de voorbeelden hoeft je dus niet overal in detail op in te gaan.

Input over het afvalstraatje van de professor Kaiserstraat bij 5.1.2.e 5.1.2.e 5.1.2.e 5.1.2.e  
(Afspraak bij het afvalsorteerstraatje is: De plek heeft niet onze voorkeur maar er is geen betere plek in de buurt die aan alle eisen voldoet. Gemeente gaat nog niet over tot plaatsing. Het wachten is op het beroep bij de hoge Raad. Daarnaast loopt het traject rond autoluw maken Weimarstraat en mogelijk herinrichting. Aan die klankbordgroep is meegegeven om te kijken of een afvalstraatje daarin past. Er wordt gewacht of daar iets uit komt. Mocht dat niet zo zijn dan komt alsnog de professor Kaiserstraat in zicht.)

5.2.1

Groet

5.1.2.e

**Van:** 5.1.2.e <5.1.2.e@denhaag.nl>

**Verzonden:** maandag 13 maart 2023 15:54

**Aan:** 5.1.2.e <5.1.2.e@denhaag.nl>

**Onderwerp:** FW: Afdruk ingekomen RAAD 10481831, Bezoek college DH aan de wijk Segbroek op 7-2-2023, uiterlijke afdoening 6 april 2023

Met vriendelijke groet,

5.1.2.e

5.1.2.e Stadsdeel Segbroek  
DPZ Stadsdelen en Wijken  
Gemeente Den Haag

5.1.2.e



Den Haag

**Van:** 5.1.2.e <5.1.2.e@denhaag.nl>

**Verzonden:** woensdag 22 februari 2023 16:07

**Aan:** 5.1.2.e <5.1.2.e@denhaag.nl>; 5.1.2.e <5.1.2.e@denhaag.nl>

**Onderwerp:** FW: Afdruk ingekomen RAAD 10481831, Bezoek college DH aan de wijk Segbroek op 7-2-2023, uiterlijke afdoening 6 april 2023

Hoi 5.1.2.e en 5.1.2.e

Alvast de winstwaarschuwing dat bijgevoegd stuk als raadsadres (formele reactie d.m.v. een brief college en ter info naar beide raadscommissies) is ingeboekt en jullie kant op komt. In IRIS volgt het stuk spoedig.

Groet, 5.1.2.e

**Van:** 5.1.2.e <5.1.2.e@denhaag.nl>

**Verzonden:** woensdag 22 februari 2023 15:35

**Aan:** 5.1.2.e <5.1.2.e@denhaag.nl>; 5.1.2.e

<5.1.2.e@denhaag.nl>

**CC:** 5.1.2.e <5.1.2.e@denhaag.nl>; 5.1.2.e <5.1.2.e@denhaag.nl>; 5.1.2.e

<5.1.2.e@den Haag.nl>

**Onderwerp:** Afdruk ingekomen RAAD 10481831, Bezoek college DH aan de wijk Segbroek op 7-2-2023, uiterlijke afdoening 6 april 2023

Beste collega's,

Hier is een afdruk van ingekomen RAAD 10481831, uiterlijke afdoening op 6 april 2023.

Dit ingekomen stuk is toebedeeld aan DPZ en wethouder Parbhudayal.

Afdoeningswijze van het raadsadres: Overgedragen aan het college, kopie antwoord tkn. aan commissie Bestuur.

Indien de toewijzing niet terecht lijkt, verzoeken we u dit eerst af te stemmen met uw collega bestuursadviseurs en ons van de uitkomst te berichten via onze mailbox BGS.

Het origineel van het raadsadres blijft bij BGS. We voegen dit later weer toe aan het dossier.

Met vriendelijke groet,

5.1.2.e / 5.1.2.e

Tel: 5.1.2.e

BR

5.1.2.e

5.1.2.e

5.1.2.e

5.1.2.e

5.1.2.e

5.1.2.e

5.1.2.e

5.1.2.e

5.1.2.e

**Van:** 5.1.2.e <5.1.2.e> @denhaag.nl>

**Verzonden:** maandag 13 maart 2023 16:27

**Aan:** 5.1.2.e <5.1.2.e> @denhaag.nl>; 5.1.2.e <5.1.2.e> @denhaag.nl>; 5.1.2.e <5.1.2.e> @denhaag.nl>

**CC:** 5.1.2.e <5.1.2.e> @denhaag.nl>; 5.1.2.e <5.1.2.e> @denhaag.nl>

**Onderwerp:** RE: Afdruk ingekomen RAAD 10481831, Bezoek college DH aan de wijk Segbroek op 7-2-2023, uiterlijke afdoening 6 april 2023

5.1.2.e

Dank, ik neem contact op met 5.1.2.e en 5.1.2.e  
Ik zie in het onderwerp dat uiterlijke afdoening 6 april is. Wanneer moeten we dan aanleveren? Bij wie kan ik dat nagaan?

Vriendelijke groet,

5.1.2.e

| 5.1.2.e | 5.1.2.e | Stadsdelen en Wijken | Dienst Publiekszaken | Gemeente Den Haag | M 5.1.2.e

---

**Van:** 5.1.2.e <5.1.2.e> @denhaag.nl>

**Verzonden:** maandag 13 maart 2023 16:18

**Aan:** 5.1.2.e <5.1.2.e> @denhaag.nl>; 5.1.2.e <5.1.2.e> @denhaag.nl>; 5.1.2.e <5.1.2.e> @denhaag.nl>

**CC:** 5.1.2.e <5.1.2.e> @denhaag.nl>; 5.1.2.e <5.1.2.e> @denhaag.nl>

**Onderwerp:** FW: Afdruk ingekomen RAAD 10481831, Bezoek college DH aan de wijk Segbroek op 7-2-2023, uiterlijke afdoening 6 april 2023

Beste collega's,

Willen jullie de beantwoording van deze raadsbrief doen.

(5.1.2.e trek jij het>?)

Raadsbrieven zijn nieuw voor ons Ik stuur zo een aantal voorbeelden van beantwoordingen.

Het stukje over de coffeshops is natuurlijk voor 5.1.2.e

(5.1.2.e je al kennismemaakt met 5.1.2.e ? Wordt misschien toch tijd)

Er staan een paar leuke aannames in. Zoals je ziet in de voorbeelden hoef je dus niet overal in detail op in te gaan.

Input over het afvalstraatje van de professor Kaiserstraat bij 5.1.2.e 5.1.2.e 5.1.2.e

(Afspraak bij het afvalsorteerstraatje is: De plek heeft niet onze voorkeur maar er is geen betere plek in de buurt die aan alle eisen voldoet. Gemeente gaat nog niet over tot plaatsing. Het wachten is op het beroep bij de hoge Raad. Daarnaast loopt het traject rond autoluw maken Weimarstraat en mogelijk herinrichting. Aan die klankbordgroep is meegegeven om te kijken of een afvalstraatje daarin past. Er wordt gewacht of daar iets uit komt. Mocht dat niet zo zijn dan komt alsnog de professor Kaiserstraat in zicht.)

5.2.1



Groet

5.1.2.e

---

**Van:** 5.1.2.e <5.1.2.e@denhaag.nl>

**Verzonden:** maandag 13 maart 2023 15:54

**Aan:** 5.1.2.e <5.1.2.e@denhaag.nl>

**Onderwerp:** FW: Afdruk ingekomen RAAD 10481831, Bezoek college DH aan de wijk Segbroek op 7-2-2023, uiterlijke afdoening 6 april 2023

Met vriendelijke groet,

5.1.2.e

5.1.2.e Stadsdeel Segbroek  
DPZ Stadsdelen en Wijken  
Gemeente Den Haag

5.1.2.e



Den Haag

---

**Van:** 5.1.2.e <5.1.2.e@denhaag.nl>

**Verzonden:** woensdag 22 februari 2023 16:07

**Aan:** 5.1.2.e <5.1.2.e@denhaag.nl>; 5.1.2.e <5.1.2.e@denhaag.nl>

**Onderwerp:** FW: Afdruk ingekomen RAAD 10481831, Bezoek college DH aan de wijk Segbroek op 7-2-2023, uiterlijke afdoening 6 april 2023

Hoi 5.1.2.e en 5.1.2.e

Alvast de winstwaarschuwing dat bijgevoegd stuk als raadsadres (formele reactie d.m.v. een brief college en ter info naar beide raadscommissies) is ingeboekt en jullie kant op komt. In IRIS volgt het stuk spoedig.

Groet, 5.1.2.e

---

**Van:** 5.1.2.e <5.1.2.e@denhaag.nl>

**Verzonden:** woensdag 22 februari 2023 15:35

**Aan:** 5.1.2.e <5.1.2.e@denhaag.nl>; 5.1.2.e

<5.1.2.e@denhaag.nl>

**CC:** 5.1.2.e <5.1.2.e@denhaag.nl>; 5.1.2.e <5.1.2.e@denhaag.nl>; 5.1.2.e

<5.1.2.e@denhaag.nl>

**Onderwerp:** Afdruk ingekomen RAAD 10481831, Bezoek college DH aan de wijk Segbroek op 7-2-2023, uiterlijke afdoening 6 april 2023

Beste collega's,

Hier is een afdruk van ingekomen RAAD 10481831, uiterlijke afdoening op 6 april 2023.

Dit ingekomen stuk is toebedeeld aan DPZ en wethouder Parbhudayal.

Afdoeningswijze van het raadsadres: Overgedragen aan het college, kopie antwoord tkn. aan commissie Bestuur.

Indien de toewijzing niet terecht lijkt, verzoeken we u dit eerst af te stemmen met uw collega bestuursadviseurs en ons van de uitkomst te berichten via onze mailbox BGS.

Het origineel van het raadsadres blijft bij BGS. We voegen dit later weer toe aan het dossier.

Met vriendelijke groet,

5.1.2.e / 5.1.2.e

Tel: 5.1.2.e

BR 5.1.2.e

5.1.2.e 5.1.2.e 5.1.2.e 5.1.2.e 5.1.2.e

5.1.2.e 5.1.2.e

5.1.2.e

5.1.2.e

**Van:** 5.1.2.e <5.1.2.e@den Haag.nl>

**Verzonden:** vrijdag 20 januari 2023 16:15

**Aan:** 5.1.2.e <5.1.2.e@den Haag.nl>; 5.1.2.e <5.1.2.e@den Haag.nl>

**Onderwerp:** RE: Vraag containers

Hallo 5.1.2.e

Ik zie dat je het bericht naar 5.1.2.e en mij hebt gestuurd.  
Klopt het dat het naar 5.1.2.e moest i.p.v. 5.1.2.e ?

Ik ben ervan op de hoogte dat er bewoners zijn die niet tevreden zijn over het bovengrondse afvalsorteerstraatje aldaar. Hier zijn al meerdere vragen over gesteld en terugkoppeling over gegeven. 5.1.2.e is hierbij betrokken geweest.

Is het een idee dat ik de bewoner (maandag) bel, het verhaal aanhoor, mijn inbreng doe en eventueel 5.1.2.e informeer/om advies vraag mocht ik er niet uit komen?

Met vriendelijke groet,

5.1.2.e

5.1.2.e 5.1.2.e - stadsdeel Segbroek

Fahrenheitstraat 190  
2561 EH Den Haag

☎ 5.1.2.e

**Afwezig op woensdagen**

---

**Van:** 5.1.2.e

**Verzonden:** vrijdag 20 januari 2023 16:12

**Aan:** 5.1.2.e <5.1.2.e@den Haag.nl>; 5.1.2.e <5.1.2.e@den Haag.nl>

**Onderwerp:** RE: Vraag containers

Hallo 5.1.2.e

Ik

Met vriendelijke groet,

5.1.2.e

5.1.2.e 5.1.2.e - stadsdeel Segbroek

Fahrenheitstraat 190  
2561 EH Den Haag

☎ 5.1.2.e

**Afwezig op woensdagen**

**Van:** 5.1.2.e <5.1.2.e@denhaag.nl>

**Verzonden:** vrijdag 20 januari 2023 15:58

**Aan:** 5.1.2.e <5.1.2.e@denhaag.nl>; 5.1.2.e <5.1.2.e@denhaag.nl>

**Onderwerp:** Fwd: Vraag containers

5.1.2.e en 5.1.2.e

Zie onderstaand bericht van de imgevingsmanager van het energie kwartier. Het gaat om de Orac in de zamenhofstraat. 5.1.2.e had mij info gegeven maar ik heb de meneer dus niet gesproken. 5.1.2.e wil jij hem bellen? Jij zit er veel beter in dan wij.

Wil je het ons laten weten als dat is gebeurd? Dan laten wij het 5.1.2.e weten

Groetjes 5.1.2.e

Verzonden vanuit [Outlook voor iOS](#)

---

**Van:** 5.1.2.e <5.1.2.e@gmail.com>

**Verzonden:** vrijdag, januari 20, 2023 2:28 PM

**Aan:** 5.1.2.e <5.1.2.e@denhaag.nl>

**Onderwerp:** Vraag containers

**LET OP!:** Deze e-mail komt van buiten de organisatie. Klik niet op links en open geen bijlagen tenzij u de afzender herkent en weet dat de inhoud veilig is.

Hai 5.1.2.e

Er was nog een vraag van een bewoner (5.1.2.e) over de containers. Hij moest eerder weg maar zou hier heel graag eens met iemand van het stadsdeel over praten. Hij stelt hier echt al een jaar of twee vragen over..

Kan ik hem in contact brengen met iemand van het stadsdeel daarover? Of kan iemand hem daarover bellen?

Gaat over 5.1.2.e bewoner 5.1.2.e 5.1.2.e

Groet,

5.1.2.e



**Van:** 5.1.2.e  
**Verzonden:** vrijdag 11 november 2022 11:16  
**Aan:** '5.1.2.e' <5.1.2.e@gmail.com>; 5.1.2.e <5.1.2.e@denhaag.nl>  
**Onderwerp:** RE: Afvalsorteerstraatje

Nu met de correcte handtekening

---

**Van:** 5.1.2.e  
**Verzonden:** vrijdag 11 november 2022 11:15  
**Aan:** 5.1.2.e <5.1.2.e@gmail.com>; 5.1.2.e <5.1.2.e@denhaag.nl>  
**Onderwerp:** Afvalsorteerstraatje

5.1.2.e

Graag nodigen we je uit om samen met 5.1.2.e 5.1.2.e de situatie rond het afval sorteerstraatje in de Professor Kaiserstraat te bespreken.  
Zou fijn als dat op redelijke termijn kan.  
@5.1.2.e neemt contact met je op om een afspraak te plannen.

Vriendelijke groet

5.1.2.e 5.1.2.e  
5.1.2.e Segbroek  
5.1.2.e

Gemeente Den Haag  
Dienst Publiekszaken  
Postbus 12621  
2500 DL Den Haag  
[www.denhaag.nl](http://www.denhaag.nl)

Voor afspraken: 5.1.2.e@denhaag.nl

[Like Stadsdeel Segbroek op Facebook](#)

***“Actief Samen voor een Leefbare Stad”***



BR 5.1.2.e  
5.1.2.e 5.1.2.e 5.1.2.e 5.1.2.e  
5.1.2.e 5.1.2.e  
5.1.2.e  
5.1.2.e

**Van:** 5.1.2.e <5.1.2.e> @denhaag.nl>

**Verzonden:** zaterdag 22 oktober 2022 07:39

**Aan:** 5.1.2.e <5.1.2.e> @denhaag.nl>; 5.1.2.e <5.1.2.e> @denhaag.nl>

**Onderwerp:** FW: Zienswijze, VRIJGAVE VOOR INSPRAAK ONTWERP PLAATSINGSPLAN ONDERGRONDS AFVALSORTEERSTRAATJE VALKENBOSKWARTIER (BUURT 55), SEGBROEK, DEN HAAG RIS 311192 bezwaar tegen plaatsing afval sorteer straatje

Goedemorgen 5.1.2.e en 5.1.2.e

Zie onderstaande mailwisseling van 5.1.2.e met 5.1.2.e over de ondergrondse afvalsorteerstraat aan het Valkenboskwartier.

Zou een van jullie 5.1.2.e van aanvullende informatie kunnen voorzien?

Bij voorbaat hartelijk dank!

Hartelijke groet,

5.1.2.e

5.1.2.e Dienst Publiekszaken

5.1.2.e 5.1.2.e 5.1.2.e 5.1.2.e

Mobiel: 5.1.2.e

Gemeente Den Haag

Dienst Publiekszaken

Postbus 12 600

2500 DJ Den Haag

[www.denhaag.nl](http://www.denhaag.nl)

*Voor en met de stad!*

---

**Van:** 5.1.2.e 5.1.2.e 5.1.2.e <5.1.2.e> @denhaag.nl>

**Verzonden:** vrijdag 30 september 2022 17:20

**Aan:** 5.1.2.e <5.1.2.e> @gmail.com>

**CC:** 5.1.2.e <5.1.2.e> @denhaag.nl>

**Onderwerp:** RE: Zienswijze, VRIJGAVE VOOR INSPRAAK ONTWERP PLAATSINGSPLAN ONDERGRONDS AFVALSORTEERSTRAATJE VALKENBOSKWARTIER (BUURT 55), SEGBROEK, DEN HAAG RIS 311192 bezwaar tegen plaatsing afval sorteer straatje

5.1.2.e

Naar aanleiding van jouw mailtje beloofde ik te reageren. Iets preciezer: deze week.

Ik heb echter nog geen reactie terug en bericht hierbij dan ook dat het mij meer tijd kost.

Ik meld mij bij meer duidelijkheid.

Groeten en desalniettemin een fijn weekend,

5.1.2.e

---

**Van:** 5.1.2.e <5.1.2.e> @gmail.com>

**Verzonden:** vrijdag 23 september 2022 07:46

**Aan:** 5.1.2.e 5.1.2.e 5.1.2.e <5.1.2.e> @denhaag.nl>

**CC:** 5.1.2.e <5.1.2.e> @denhaag.nl>

**Onderwerp:** Re: Zienswijze, VRIJGAVE VOOR INSPRAAK ONTWERP PLAATSINGSPLAN ONDERGRONDS AFVALSORTEERSTRAATJE VALKENBOSKWARTIER (BUURT 55), SEGBROEK, DEN HAAG RIS 311192 bezwaar tegen plaatsing afval sorteer straatje

Beste 5.1.2.e

Dank voor het oppakken.

Jouw eerste indruk lijkt al een goede.

Groet,

5.1.2.e

Op do 22 sep. 2022 om 23:44 schreef [5.1.2.e](#) [5.1.2.e](#) [5.1.2.e](#) <[5.1.2.e](#)> [@denhaag.nl](#)>

Beste [5.1.2.e](#)

Dank voor het signaal.

Ik ga t na maar mijn eerste indruk is dat dit geen gezamenlijke aanpak in dienstverlening naar bewoners lijkt.

Ik reageer volgden week.

Groeten,

5.1.2.e

---

**Van:** [5.1.2.e](#) <[5.1.2.e](#)> [@gmail.com](#)>

**Verzonden:** donderdag 22 september 2022 18:39

**Aan:** [5.1.2.e](#) [5.1.2.e](#) [5.1.2.e](#) <[5.1.2.e](#)> [@denhaag.nl](#)>

**Onderwerp:** Fwd: Zienswijze, VRIJGAVE VOOR INSPRAAK ONTWERP PLAATSINGSPLAN ONDERGRONDS AFVALSORTEERSTRAATJE VALKENBOSKWARTIER (BUURT 55), SEGBROEK, DEN HAAG RIS 311192 bezwaar tegen plaatsing afval sorteer straatje

Beste [5.1.2.e](#)

Enige tijd geleden spraken we elkaar over de dienstverlening vanuit de gemeente, dossier 14070; "bandje".

Zowel jij als ik waren hierin prettig open.

In het verlengde van dat gesprek wil ik je graag onderstaande e-mailwisseling onder de aandacht brengen met het verzoek dat, mocht het in jouw invloedssfeer liggen hier iets aan te doen.

Let wel; ik verwacht uiteraard niet dat je eigenhandig de plaatsing tegen gaat (alhoewel; zou leuke bijkomstigheid zijn). Maar ik hoop vooral dat je iets kunt betekenen in de manier hoe hier langs elkaar gecommuniceerd wordt.

En het zegt ook iets over de houding van de lokale ambtenaren naar mijn idee.

Het is al met al werkelijk waar om moedeloos van te worden.

Groet,

5.1.2.e

P.S.: ben zeker niet tegen afvalscheiden, ben zelf een fundamentalist. Maar dit.....

----- Doorgestuurd bericht -----

**Van:** [5.1.2.e](#) <[5.1.2.e](#)> [@gmail.com](#)>

**Datum:** do 22 sep. 2022 om 17:12

**Onderwerp:** Re: Zienswijze, VRIJGAVE VOOR INSPRAAK ONTWERP PLAATSINGSPLAN ONDERGRONDS AFVALSORTEERSTRAATJE VALKENBOSKWARTIER (BUURT 55), SEGBROEK, DEN HAAG RIS 311192 bezwaar tegen plaatsing afval sorteer straatje

**Aan:** [5.1.2.e](#) <[5.1.2.e](#)> [@denhaag.nl](#)>

**Cc:** [5.1.2.e](#) <[5.1.2.e](#)> [@zakenexpert.nl](#)>, [5.1.2.e](#) <[5.1.2.e](#)> [@gmail.com](#)>, [5.1.2.e](#) <[5.1.2.e](#)> [@gmail.com](#)>, P.F.

**Driest** <[5.1.2.e](#)> [@bart.nl](#)>, [5.1.2.e](#) <[5.1.2.e](#)> [@denhaag.nl](#)>,<

<[5.1.2.e](#)> [@denhaag.nl](#)>, <[5.1.2.e](#)> [@denhaag.nl](#)>

Beste [5.1.2.e](#)

Dit bevreemd mij. Aangezien er vanuit ORACs wel wordt aangegeven dat er een vergoeding mogelijk is. En daarnaast; beiden naar ik meen werkzaam voor dezelfde gemeente?

Al met al; de gemeente neemt een besluit zonder de eigen geledingen hierin te kennen / raadplegen. En als dat niet goed valt moeten de bewoners hiertegen in beroep gaan.

Een bijzondere gang van zaken, lijkt me.

Groet en tot vanavond,

5.1.2.e

Op do 22 sep. 2022 om 15:12 schreef [5.1.2.e](#) <[5.1.2.e](#)> [@denhaag.nl](#)>

Goedemiddag [5.1.2.e](#)

Net als jij betreur ik de voorgenomen plaatsing van de ORACS! Deze vakdienst handelt op basis van de regelgeving en hierbij niet rekening houdend met de aanpak van een prioritair gebied. Ik kan hier, anders dan mijn reactie over deze ongewenste plaatsing, geen bepalende rol in hebben. Dit geldt voor meerdere vakdiensten binnen de gemeente, zolang de uitvoering volgens de regels is. Vooralsnog ga ik er van uit dat de gemeente hierin niet onrechtmatig handelt. Vervolgens is het aan de burgers om hier tegen in bezwaar te gaan.

Wij komen niet tegemoet aan jouw wens om de kosten voor het bezwaar te vergoeden.

Ik krijg van meerdere bewoners vragen over de voorgenomen plaatsing en ik verwijs deze bewoners dan ook door. Wellicht dat een gezamenlijk optreden meer gewicht in de schaal legt.

Groet,

5.1.2.e

Van: 5.1.2.e <5.1.2.e @gmail.com>

Verzonden: dinsdag 13 september 2022 13:52

Aan: 5.1.2.e <5.1.2.e @zakenexpert.nl>; 5.1.2.e <5.1.2.e @denhaag.nl>; 5.1.2.e <5.1.2.e @denhaag.nl>

CC: 5.1.2.e <5.1.2.e @gmail.com>; 5.1.2.e <5.1.2.e @gmail.com>; 5.1.2.e <5.1.2.e @bart.nl>; 5.1.2.e

5.1.2.e

<5.1.2.e

@denhaag.nl>

Onderwerp: Re: Zienswijze, VRIJGAVE VOOR INSPRAAK ONTWERP PLAATSINGSPLAN ONDERGRONDS

AFVALSORTEERSTRAATJE VALKENBOSKWARTIER (BUURT 55), SEGBROEK, DEN HAAG RIS 311192 bezwaar tegen plaatsing afval sorteer straatje

Hoi 5.1.2.e 5.1.2.e en 5.1.2.e

Op de eerdere mail heb ik nog geen antwoord ontvangen.

Zoals in de brief staat aangegeven heb ik netjes beroep aangetekend bij de Raad van State. Wel jammer dat dit dan €184,- kost. Kosten die ik niet in de brief teruglas, overigens.

Ik neem aan dat ik deze kosten gewoon bij jullie kan declareren?

Ik bedoel; er is toch ergens een potje voor ambtelijke dwalingen. De RIS nummers zijn niet te vinden en er wordt niet uitgelegd welk alternatief er überhaupt gezocht wordt voor welke (huidige) sorteer straat.

In afwachting van de betaling, op

5.1.2.e

tnv

5.1.2.e

5.1.2.e


Onder vermelding van; "oeps weer een foutje in de Weimarstraat", verblijf ik en vervolg ik de procedure zoals uzelf in uw brief aangeeft.

Afsluitend. Die bakken komen voor de nieuwe ondernemer 5.1.2.e z'n terras te staan.

Wie bedenkt dit?

Groet,

5.1.2.e

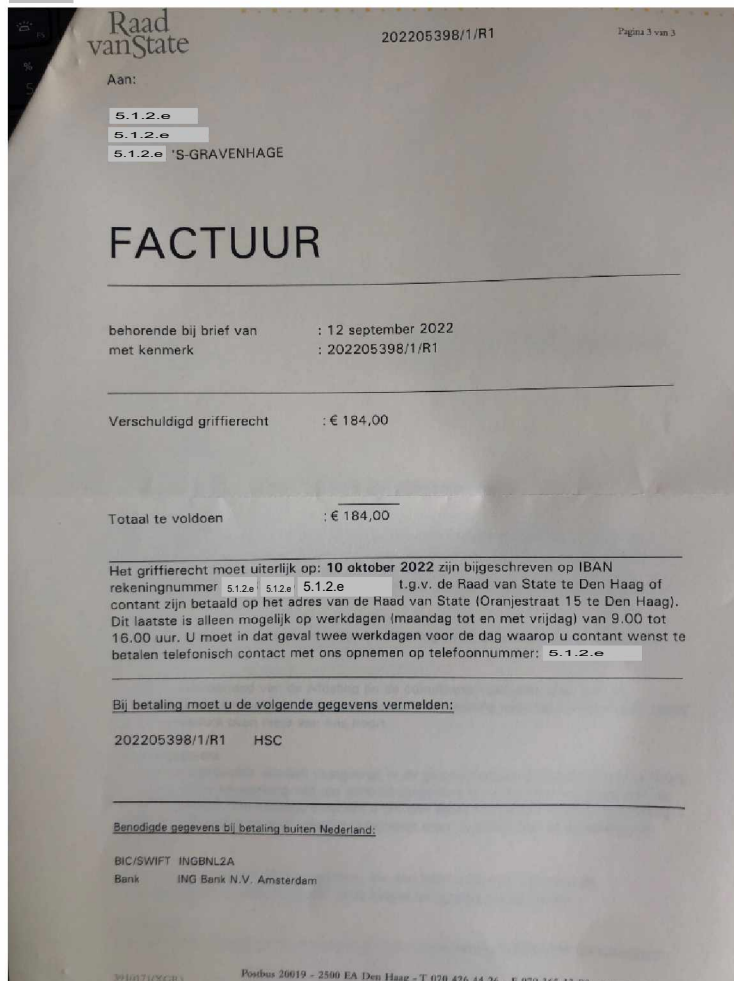

Op do 8 sep. 2022 om 19:14 schreef 5.1.2.e <5.1.2.e @gmail.com>


Beste 5.1.2.e en 5.1.2.e

Het verbaast mij enorm dat er toch een sorteer straat komt op de voorgestelde plaats.



Op tientallen stappen van een halfbakken sorteer straat.  
In een straat die mogelijk auto luw gemaakt gaat worden?!  
Hoe zit dit?  
Welke afwegingen zijn gemaakt?  
Hoe heeft dit langs de visie kaders kunnen komen?  
Groet,

5.1.2.e

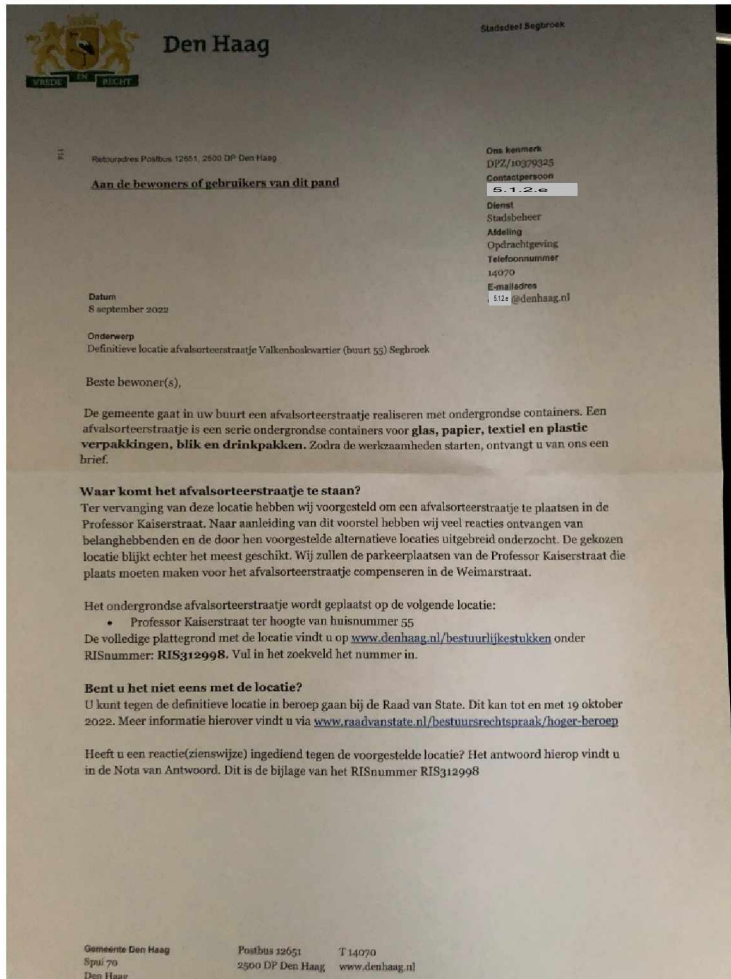

Op zo 23 jan. 2022 om 13:40 schreef 5.1.2.e <5.1.2.e@gmail.com>

Beste 5.1.2.e en 5.1.2.e

Afgelopen week ontving ik uw voorgenomen besluit een afval sorteer straatje te plaatsen aan de [professor Kaiserstraat 55](#).

Hierbij maak ik bezwaar tegen het plaatsen van een dergelijk afval straatje aan de [Professor Kaiserstraat 55](#).

### **Afvalscheid fundamentalist**

Laat ik vooropstellen dat ik vind dat de gemeente nog best een weg te gaan heeft om goed afval scheiden mogelijk te maken. Ook wat betreft afval ophalen heeft de gemeente nog een lange weg te gaan, maar dat terzijde.

Ikzelf ben fundamenteel voorstander van afval scheiden en doe dit zeer plichtsgetrouw.

Toch ben ik het niet eens met de plaatsing van een afval sorteer straatje op deze locatie. Onderstaand geef ik aan waarom.

### **Locatie is al druk**

De locatie waar het om gaat is al gelegen nabij een druk punt. Afgelopen week is hier weer een paaltje uit de grond gereden (en gelukkig geen kind) door het keren van een auto. Het pand waarnaast de straat zou komen (met niet vergunde, maar toch getolereerde (?) groene gevel, indirect eigendom van 1 van de coffeshop houders) is al een reden waarom veel verkeer de straat in komt.

Als ik kijk naar de sorteer straatjes op andere plekken, zoals de Thomsonlaan, zie ik dat zelfs daar soms gevaarlijke situaties ontstaan door draaiende auto's / fietsen. Als dit langs dit smalle eenrichtingsverkeer weggetje ook gaat gebeuren is dit vragen om ongelukken.

### **Locatie is vlakbij.... Een andere sorteerstraat**

Deze locatie is welgeteld 154 stappen verwijderd van een reeds halfbakken ingerichte sorteerstraat voor de Albert Heijn, waar wel meer publieke ruimte is.

Is het niet beter om deze locatie uit te breiden zowel boven als ondergronds, te voorzien van GFT afval en een pneumatisch klein te knippen plastic bak zoals dat in vele andere gemeenten al wel gebeurt?

Misschien meteen voorzien van elektronica dat de HMS kan inzien wanneer ze ze wel moeten legen?

### **Straat is onderwerp van Visie vorming**

We (actieve buurtbewoners en ondernemers) zijn samen met de gemeente bezig een integrale visie te vormen op het gebied van de invulling van het gebied Weimarstraat / Beeklaan. Het zomaar neerzetten van een afvalstraat vind ik dan planningstechnisch gezien onhandig. Wellicht is het iets wat we op termijn locatie technisch kunnen toetsen aan de uiteindelijke visie.

Hartelijke groet en succes met de verdere besluitvorming,

5.1.2.e

5.1.2.e

--

Verzonden via Gmail Mobile

--

Verzonden via Gmail Mobile

De disclaimer van toepassing op e-mail van de gemeente Den Haag vindt u op: <http://www.denhaag.nl/disclaimer>

--

Verzonden via Gmail Mobile

--

Verzonden via Gmail Mobile

De disclaimer van toepassing op e-mail van de gemeente Den Haag vindt u op: <http://www.denhaag.nl/disclaimer>

--

Verzonden via Gmail Mobile



BR 5.1.2.e

5.1.2.e 5.1.2.e 5.1.2.e 5.1.2.e

5.1.2.e 5.1.2.e

5.1.2.e

5.1.2.e

**Van:** 5.1.2.e <5.1.2.e> @denhaag.nl>

**Verzonden:** vrijdag 21 oktober 2022 19:08

**Aan:** 5.1.2.e 5.1.2.e 5.1.2.e <5.1.2.e> @denhaag.nl>

**Onderwerp:** Fwd: Zienswijze, VRIJGAVE VOOR INSPRAAK ONTWERP PLAATSINGSPLAN ONDERGRONDS AFVALSORTEERSTRAATJE VALKENBOSKWARTIER (BUURT 55), SEGBROEK, DEN HAAG RIS 311192 bezwaar tegen plaatsing afval sorteer straatje

5.1.2.e 5.1.2.e

5.1.2.e Segbroek

5.1.2.e

Gemeente Den Haag  
Dienst Publiekszaken  
Postbus 12621  
2500 DL Den Haag  
[www.denhaag.nl](http://www.denhaag.nl)

Voor afspraken: 5.1.2.e @denhaag.nl

[Like Stadsdeel Segbroek op Facebook](#)

***“Actief Samen voor een Leefbare Stad”***

**Van:** 5.1.2.e

**Verzonden:** Friday, October 21, 2022 2:00:12 PM

**Aan:** 5.1.2.e <5.1.2.e> @gmail.com>

**CC:** 5.1.2.e <5.1.2.e> @denhaag.nl>

**Onderwerp:** FW: Zienswijze, VRIJGAVE VOOR INSPRAAK ONTWERP PLAATSINGSPLAN ONDERGRONDS AFVALSORTEERSTRAATJE VALKENBOSKWARTIER (BUURT 55), SEGBROEK, DEN HAAG RIS 311192 bezwaar tegen plaatsing afval sorteer straatje

---

5.1.2.e

We hebben elkaar van de week op de bewonersavond gesproken.

Nu vrijdag kom ik toe aan alle mails van tijdens mijn vakantie en corona periode.

Daarbij zijn ook de mails en vragen die je aan 5.1.2.e heb gestuurd

Gisteren heb ik de ORAC verantwoordelijke gesproken.

Het is mijn voorstel om even een week te nemen om alles scherp te krijgen over mogelijkheden en onmogelijkheden. (dat is precies de herfstvakantie) en daarna samen een overleg te plannen.

Heeft dat jou instemming?

Groet

5.1.2.e

**Van:** 5.1.2.e <5.1.2.e@gmail.com>

**Verzonden:** Tuesday, October 11, 2022 5:48:44 PM

**Aan:** 5.1.2.e 5.1.2.e 5.1.2.e <5.1.2.e@denhaag.nl>

**CC:** 5.1.2.e <5.1.2.e@denhaag.nl>

**Onderwerp:** Re: Zienswijze, VRIJGAVE VOOR INSPRAAK ONTWERP PLAATSINGSPLAN ONDERGRONDS AFVALSORTEERSTRAATJE VALKENBOSKWARTIER (BUURT 55), SEGBROEK, DEN HAAG RIS 311192 bezwaar tegen plaatsing afval sorteer straatje

Beste 5.1.2.e

Ben benieuwd naar de bevindingen so far!

Groet,

5.1.2.e

Op vr 30 sep. 2022 om 17:23 schreef 5.1.2.e <5.1.2.e@gmail.com>

5.1.2.e

Sowieso dank en ook een fijn weekend gewenst!

Groet,

5.1.2.e

Op vr 30 sep. 2022 om 17:20 schreef 5.1.2.e 5.1.2.e 5.1.2.e <5.1.2.e@denhaag.nl>

5.1.2.e

Naar aanleiding van jouw mailtje beloofde ik te reageren. Iets preciezer: deze week. Ik heb echter nog geen reactie terug en bericht hierbij dan ook dat het mij meer tijd kost. Ik meld mij bij meer duidelijkheid. Groeten en desalniettemin een fijn weekend,

5.1.2.e

---

**Van:** 5.1.2.e <5.1.2.e@gmail.com>

**Verzonden:** vrijdag 23 september 2022 07:46

**Aan:** 5.1.2.e 5.1.2.e 5.1.2.e <5.1.2.e@denhaag.nl>

**CC:** 5.1.2.e <5.1.2.e@denhaag.nl>

**Onderwerp:** Re: Zienswijze, VRIJGAVE VOOR INSPRAAK ONTWERP PLAATSINGSPLAN ONDERGRONDS AFVALSORTEERSTRAATJE VALKENBOSKWARTIER (BUURT 55), SEGBROEK, DEN HAAG RIS 311192 bezwaar tegen plaatsing afval sorteer straatje

Beste 5.1.2.e

Dank voor het oppakken.  
Jouw eerste indruk lijkt al een goede.

Groet,

5.1.2.e

Op do 22 sep. 2022 om 23:44 schreef [redacted] <[redacted]> @denhaag.nl>

Beste [redacted]

Dank voor het signaal.

Ik ga t na maar mijn eerste indruk is dat dit geen gezamenlijke aanpak in dienstverlening naar bewoners lijkt. Ik reageer volgden week.

Groeten,

[redacted]

---

**Van:** [redacted] <[redacted]> @gmail.com>

**Verzonden:** donderdag 22 september 2022 18:39

**Aan:** [redacted] [redacted] [redacted] <[redacted]> @denhaag.nl>

**Onderwerp:** Fwd: Zienswijze, VRIJGAVE VOOR INSPRAAK ONTWERP PLAATSINGSPLAN ONDERGRONDS AFVALSORTEERSTRAATJE VALKENBOSKWARTIER (BUURT 55), SEGBROEK, DEN HAAG RIS 311192 bezwaar tegen plaatsing afval sorteer straatje

Beste [redacted]

Enige tijd geleden spraken we elkaar over de dienstverlening vanuit de gemeente, dossier 14070; "bandje". Zowel jij als ik waren hierin prettig open.

In het verlengde van dat gesprek wil ik je graag onderstaande e-mailwisseling onder de aandacht brengen met het verzoek dat, mocht het in jouw invloedssfeer liggen hier iets aan te doen.

Let wel; ik verwacht uiteraard niet dat je eigenhandig de plaatsing tegen gaat (alhoewel; zou leuke bijkomstigheid zijn). Maar ik hoop vooral dat je iets kunt betekenen in de manier hoe hier langs elkaar gecommuniceerd wordt. En het zegt ook iets over de houding van de lokale ambtenaren naar mijn idee.

Het is al met al werkelijk waar om moedeloos van te worden.

Groet,

[redacted]

P.S.: ben zeker niet tegen afvalscheiden, ben zelf een fundamentalist. Maar dit.....

----- Doorgestuurd bericht -----

**Van:** [redacted] <[redacted]> @gmail.com>

**Datum:** do 22 sep. 2022 om 17:12

**Onderwerp:** Re: Zienswijze, VRIJGAVE VOOR INSPRAAK ONTWERP PLAATSINGSPLAN ONDERGRONDS AFVALSORTEERSTRAATJE VALKENBOSKWARTIER (BUURT 55), SEGBROEK, DEN HAAG RIS 311192 bezwaar tegen plaatsing afval sorteer straatje

**Aan:** [redacted] <[redacted]> @denhaag.nl>

**Cc:** [redacted] <[redacted]> @zakenexpert.nl>, [redacted] <[redacted]> @gmail.com>, [redacted] <[redacted]> @gmail.com>,

[redacted] <[redacted]> @bart.nl>, [redacted] <[redacted]> @denhaag.nl>,

<[redacted]> @denhaag.nl>, <[redacted]> @denhaag.nl>

Beste [redacted]

Dit bevreemd mij. Aangezien er vanuit [redacted] wel wordt aangegeven dat er een vergoeding mogelijk is. En daarnaast; beiden naar ik meen werkzaam voor dezelfde gemeente?

Al met al; de gemeente neemt een besluit zonder de eigen geledingen hierin te kennen / raadplegen. En als dat niet goed valt moeten de bewoners hiertegen in beroep gaan.

Een bijzondere gang van zaken, lijkt me.

Groet en tot vanavond,

5.1.2.e

Op do 22 sep. 2022 om 15:12 schreef 5.1.2.e <5.1.2.e@denhaag.nl>

Goedemiddag 5.1.2.e

Net als jij betreur ik de voorgenomen plaatsing van de ORACS! Deze vakdienst handelt op basis van de regelgeving en hierbij niet rekening houdend met de aanpak van een prioritair gebied. Ik kan hier, anders dan mijn reactie over deze ongewenste plaatsing, geen bepalende rol in hebben. Dit geldt voor meerdere vakdiensten binnen de gemeente, zolang de uitvoering volgens de regels is. Vooralsnog ga ik er van uit dat de gemeente hierin niet onrechtmatig handelt. Vervolgens is het aan de burgers om hier tegen in bezwaar te gaan.

Wij komen niet tegemoet aan jouw wens om de kosten voor het bezwaar te vergoeden.

Ik krijg van meerdere bewoners vragen over de voorgenomen plaatsing en ik verwijs deze bewoners dan ook door. Wellicht dat een gezamenlijk optreden meer gewicht in de schaal legt.

Groet,

5.1.2.e

---

**Van:** 5.1.2.e <5.1.2.e@gmail.com>

**Verzonden:** dinsdag 13 september 2022 13:52

**Aan:** 5.1.2.e <5.1.2.e@zakenexpert.nl>; 5.1.2.e <5.1.2.e@denhaag.nl>; 5.1.2.e <5.1.2.e@denhaag.nl>

**CC:** 5.1.2.e <5.1.2.e@gmail.com>; 5.1.2.e <5.1.2.e@gmail.com>; 5.1.2.e <5.1.2.e@bart.nl>; 5.1.2.e <5.1.2.e@denhaag.nl>

**Onderwerp:** Re: Zienswijze, VRIJGAVE VOOR INSPRAAK ONTWERP PLAATSINGSPLAN ONDERGRONDS AFVALSORTEERSTRAATJE VALKENBOSKWARTIER (BUURT 55), SEGBROEK, DEN HAAG RIS 311192 bezwaar tegen plaatsing afval sorteer straatje

Hoi 5.1.2.e 5.1.2.e en 5.1.2.e

Op de eerdere mail heb ik nog geen antwoord ontvangen.

Zoals in de brief staat aangegeven heb ik netjes beroep aangetekend bij de Raad van State. Wel jammer dat dit dan €184,- kost. Kosten die ik niet in de brief teruglas, overigens.

Ik neem aan dat ik deze kosten gewoon bij jullie kan declareren?

Ik bedoel; er is toch ergens een potje voor ambtelijke dwalingen. De RIS nummers zijn niet te vinden en er wordt niet uitgelegd welk alternatief er überhaupt gezocht wordt voor welke (huidige) sorteer straat.

In afwachting van de betaling, op

5.1.2.e tnv 5.1.2.e 5.1.2.e


Onder vermelding van; "oeps weer een foutje in de Weimarstraat", verblijf ik en vervolg ik de procedure zoals uzelf in uw brief aangeeft.

Afsluitend. Die bakken komen voor de nieuwe ondernemer 5.1.2.e z'n terras te staan.

Wie bedenkt dit?

Groet,

5.1.2.e

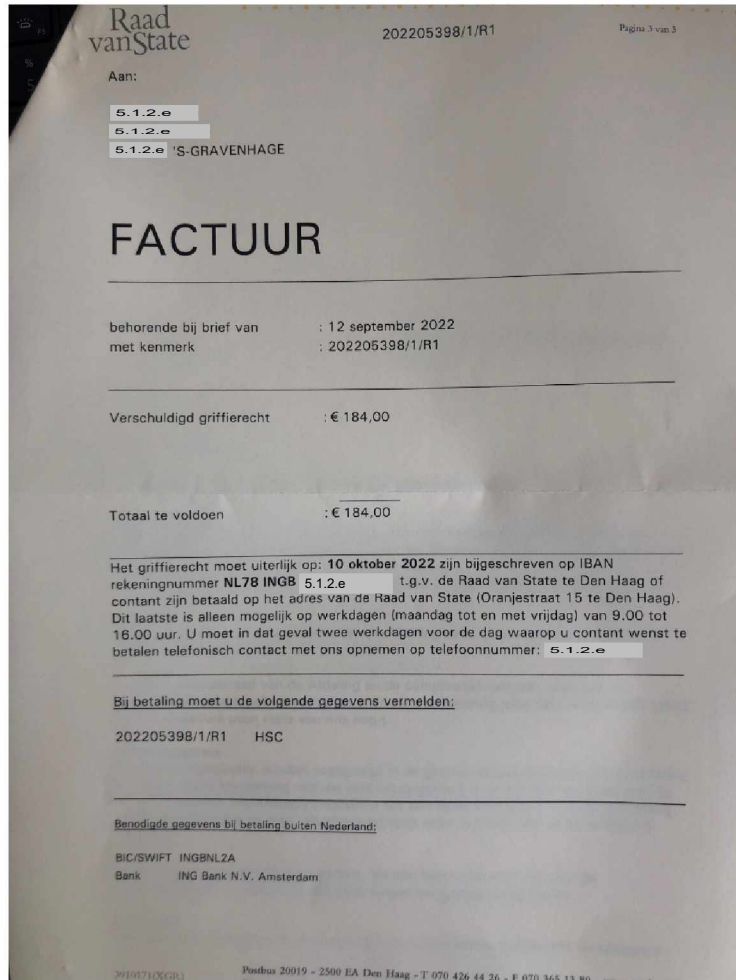

Op do 8 sep. 2022 om 19:14 schreef 5.1.2.e <5.1.2.e@gmail.com>

Beste 5.1.2.e en 5.1.2.e

Het verbaast mij enorm dat er toch een sorteer straat komt op de voorgestelde plaats.  
Op tientallen stappen van een halfbakken sorteer straat.  
In een straat die mogelijk auto luw gemaakt gaat worden?!


Hoe zit dit?

Welke afwegingen zijn gemaakt?  
Hoe heeft dit langs de visie kaders kunnen komen?

Groet,

5.1.2.e



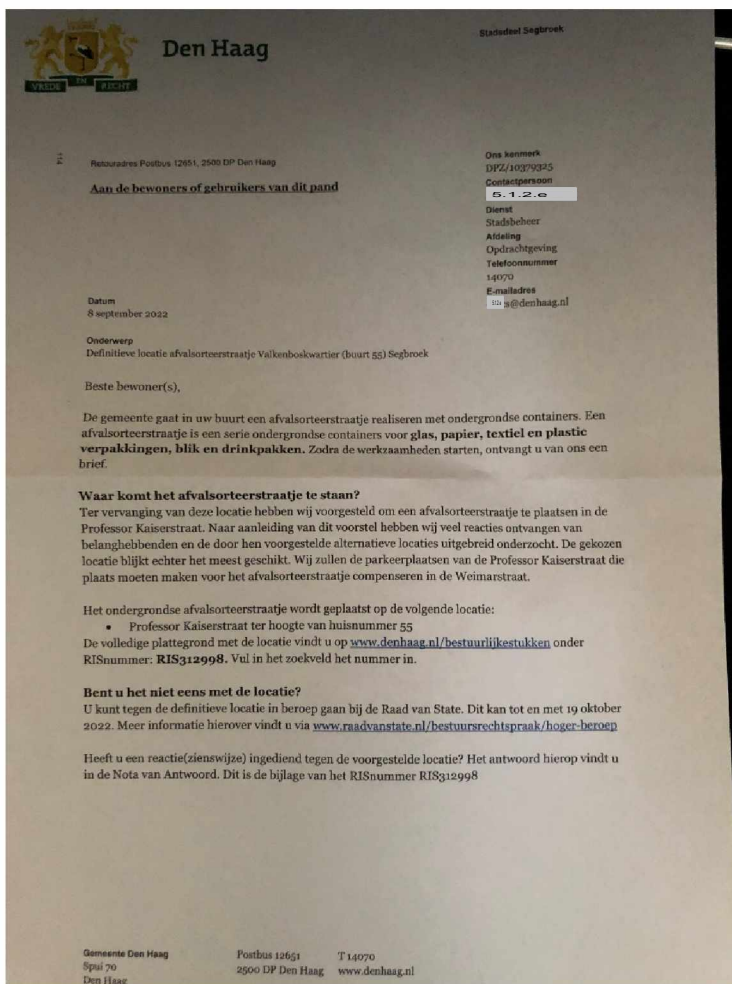

Op zo 23 jan. 2022 om 13:40 schreef [5.1.2.e](#) <[5.1.2.e](#) [@gmail.com](#)>

Beste [5.1.2.e](#) en [5.1.2.e](#)

Afgelopen week ontving ik uw voorgenomen besluit een afval sorteer straatje te plaatsen aan de [professor Kaiserstraat 55](#).

Hierbij maak ik bezwaar tegen het plaatsen van een dergelijk afval straatje aan de [Professor Kaiserstraat 55](#).

### **Afvalscheid fundamentalist**

Laat ik vooropstellen dat ik vind dat de gemeente nog best een weg te gaan heeft om goed afval scheiden mogelijk te maken. Ook wat betreft afval ophalen heeft de gemeente nog een lange weg te gaan, maar dat terzijde.

Ikzelf ben fundamenteel voorstander van afval scheiden en doe dit zeer plichtsgetrouw.

Toch ben ik het niet eens met de plaatsing van een afval sorteer straatje op deze locatie. Onderstaand geef ik aan waarom.

### **Locatie is al druk**

De locatie waar het om gaat is al gelegen nabij een druk punt. Afgelopen week is hier weer een paaltje uit de grond gereden (en gelukkig geen kind) door het keren van een auto. Het pand waarnaast de straat zou komen (met niet vergunde, maar toch getolereerde (?) groene gevel, indirect eigendom van 1 van de coffeeshop houders) is al een reden waarom veel verkeer de straat in komt.

Als ik kijk naar de sorteer straatjes op andere plekken, zoals de Thomsonlaan, zie ik dat zelfs daar soms gevaarlijke situaties ontstaan door draaiende auto's / fietsen. Als dit langs dit smalle eenrichtingsverkeer weggetje ook gaat gebeuren is dit vragen om ongelukken.

#### **Locatie is vlakbij.... Een andere sorteerstraat**

Deze locatie is welgeteld 154 stappen verwijderd van een reeds halfbakken ingerichte sorteerstraat voor de Albert Heijn, waar wel meer publieke ruimte is.

Is het niet beter om deze locatie uit te breiden zowel boven als ondergronds, te voorzien van GFT afval en een pneumatisch klein te knippen plastic bak zoals dat in vele andere gemeenten al wel gebeurt?

Misschien meteen voorzien van elektronica dat de HMS kan inzien wanneer ze ze wel moeten legen?

#### **Straat is onderwerp van Visie vorming**

We (actieve buurtbewoners en ondernemers) zijn samen met de gemeente bezig een integrale visie te vormen op het gebied van de invulling van het gebied Weimarstraat / Beeklaan. Het zomaar neerzetten van een afvalstraat vind ik dan planningstechnisch gezien onhandig. Wellicht is het iets wat we op termijn locatie technisch kunnen toetsen aan de uiteindelijke visie.

Hartelijke groet en succes met de verdere besluitvorming,

5.1.2.e

5.1.2.e

--

Verzonden via Gmail Mobile

--

Verzonden via Gmail Mobile

De disclaimer van toepassing op e-mail van de gemeente Den Haag vindt u op: <http://www.denhaag.nl/disclaimer>

--

Verzonden via Gmail Mobile

--

Verzonden via Gmail Mobile

De disclaimer van toepassing op e-mail van de gemeente Den Haag vindt u op: <http://www.denhaag.nl/disclaimer>

--

Verzonden via Gmail Mobile

De disclaimer van toepassing op e-mail van de gemeente Den Haag vindt u op: <http://www.denhaag.nl/disclaimer>

--

Verzonden via Gmail Mobile

--

Verzonden via Gmail Mobile

BR 5.1.2.e

5.1.2.e 5.1.2.e 5.1.2.e 5.1.2.e

5.1.2.e 5.1.2.e

5.1.2.e

5.1.2.e

**Van:** 5.1.2.e 5.1.2.e 5.1.2.e <5.1.2.e> @denhaag.nl>

**Verzonden:** vrijdag 21 oktober 2022 18:52

**Aan:** 5.1.2.e <5.1.2.e> @denhaag.nl>; 5.1.2.e <5.1.2.e> @denhaag.nl>

**Onderwerp:** RE: Zienswijze, VRIJGAVE VOOR INSPRAAK ONTWERP PLAATSINGSPLAN ONDERGRONDS AFVALSORTEERSTRAATJE VALKENBOSKWARTIER (BUURT 55), SEGBROEK, DEN HAAG RIS 311192 bezwaar tegen plaatsing afval sorteer straatje

Dank. Ik zal m melden dat jij t nu verder brengt.

Groeten,

5.1.2.e

---

**Van:** 5.1.2.e <5.1.2.e> @denhaag.nl>

**Verzonden:** vrijdag 21 oktober 2022 13:55

**Aan:** 5.1.2.e <5.1.2.e> @denhaag.nl>

**CC:** 5.1.2.e 5.1.2.e 5.1.2.e <5.1.2.e> @denhaag.nl>

**Onderwerp:** RE: Zienswijze, VRIJGAVE VOOR INSPRAAK ONTWERP PLAATSINGSPLAN ONDERGRONDS AFVALSORTEERSTRAATJE VALKENBOSKWARTIER (BUURT 55), SEGBROEK, DEN HAAG RIS 311192 bezwaar tegen plaatsing afval sorteer straatje

5.1.2.e

Deze kwestie is via een ander kanaal (weer) op mijn tafel gekomen en inmiddels ben ik in gesprek met 5.1.2.e en andere bewoners en ook met 5.1.2.e van het ORAC team.

Tijdens het hele voorproces zijn er dingen goed en ook niet goed gegaan. Ik pak dit op en als ik jullie nodig heb kom ik op de lijn.

Ik zal zelf ook even naar 5.1.2.e reageren dat ik het oppak.

Sorry voor de vertraagde reactie maar kom nu pas aan de mail van tijdens mijn vakantie toe

Vriendelijke groet

5.1.2.e

---

**Van:** 5.1.2.e <5.1.2.e> @denhaag.nl>

**Verzonden:** dinsdag 11 oktober 2022 19:14

**Aan:** 5.1.2.e <5.1.2.e> @denhaag.nl>

**Onderwerp:** Fwd: Zienswijze, VRIJGAVE VOOR INSPRAAK ONTWERP PLAATSINGSPLAN ONDERGRONDS AFVALSORTEERSTRAATJE VALKENBOSKWARTIER (BUURT 55), SEGBROEK, DEN HAAG RIS 311192 bezwaar tegen plaatsing afval sorteer straatje

5.1.2.e

Kun jij hier naar kijken, ik ben er niet van overtuigd dat we hier op de meest handige wijze hebben gereageerd

[Outlook voor Android](#) downloaden

---

**Van:** 5.1.2.e <5.1.2.e@denhaag.nl>

**Verstuurd:** dinsdag 11 oktober 2022 19:11

**Aan:** 5.1.2.e 5.1.2.e 5.1.2.e <5.1.2.e@denhaag.nl>

**Onderwerp:** Re: Zienswijze, VRIJGAVE VOOR INSPRAAK ONTWERP PLAATSINGSPLAN ONDERGRONDS AFVALSORTEERSTRAATJE VALKENBOSKWARTIER (BUURT 55), SEGBROEK, DEN HAAG RIS 311192 bezwaar tegen plaatsing afval sorteer straatje

Zal aan mij liggen maar kan me niet herinneren dit eerder gezien te hebben, stuur het bij deze voor commentaar aan 5.1.2.e

[Outlook voor Android](#) downloaden

---

**From:** 5.1.2.e 5.1.2.e 5.1.2.e <5.1.2.e@denhaag.nl>

**Sent:** Tuesday, October 11, 2022 6:06:11 PM

**To:** 5.1.2.e <5.1.2.e@denhaag.nl>

**Subject:** Fwd: Zienswijze, VRIJGAVE VOOR INSPRAAK ONTWERP PLAATSINGSPLAN ONDERGRONDS AFVALSORTEERSTRAATJE VALKENBOSKWARTIER (BUURT 55), SEGBROEK, DEN HAAG RIS 311192 bezwaar tegen plaatsing afval sorteer straatje

Kan jij nog ns bevragen of vraag ik 5.1.2.e zelf meteen?

Groeten,

5.1.2.e

Verzonden vanuit [Outlook voor iOS](#)

---

**Van:** 5.1.2.e <5.1.2.e@gmail.com>

**Verzonden:** Tuesday, October 11, 2022 5:48:44 PM

**Aan:** 5.1.2.e 5.1.2.e 5.1.2.e <5.1.2.e@denhaag.nl>

**CC:** 5.1.2.e <5.1.2.e@denhaag.nl>

**Onderwerp:** Re: Zienswijze, VRIJGAVE VOOR INSPRAAK ONTWERP PLAATSINGSPLAN ONDERGRONDS AFVALSORTEERSTRAATJE VALKENBOSKWARTIER (BUURT 55), SEGBROEK, DEN HAAG RIS 311192 bezwaar tegen plaatsing afval sorteer straatje

Beste 5.1.2.e

Ben benieuwd naar de bevindingen so far!

Groet,

5.1.2.e

Op vr 30 sep. 2022 om 17:23 schreef 5.1.2.e <5.1.2.e@gmail.com>

5.1.2.e

Sowieso dank en ook een fijn weekend gewenst!

Groet,

5.1.2.e

Op vr 30 sep. 2022 om 17:20 schreef [5.1.2.e](#) [5.1.2.e](#) [5.1.2.e](#) <[5.1.2.e](#)> [@denhaag.nl](mailto:@denhaag.nl)>

[5.1.2.e](#)

Naar aanleiding van jouw mailtje beloofde ik te reageren. Iets preciezer: deze week.  
Ik heb echter nog geen reactie terug en bericht hierbij dan ook dat het mij meer tijd kost.  
Ik meld mij bij meer duidelijkheid.  
Groeten en desalniettemin een fijn weekend,

[5.1.2.e](#)

---

**Van:** [5.1.2.e](#) <[5.1.2.e](#)> [@gmail.com](mailto:@gmail.com)>

**Verzonden:** vrijdag 23 september 2022 07:46

**Aan:** [5.1.2.e](#) [5.1.2.e](#) [5.1.2.e](#) <[5.1.2.e](#)> [@denhaag.nl](mailto:@denhaag.nl)>

**CC:** [5.1.2.e](#) <[5.1.2.e](#)> [@denhaag.nl](mailto:@denhaag.nl)>

**Onderwerp:** Re: Zienswijze, VRIJGAVE VOOR INSPRAAK ONTWERP PLAATSINGSPLAN ONDERGRONDS AFVALSORTEERSTRAATJE VALKENBOSKWARTIER (BUURT 55), SEGBROEK, DEN HAAG RIS 311192 bezwaar tegen plaatsing afval sorteer straatje

Beste [5.1.2.e](#)

Dank voor het oppakken.  
Jouw eerste indruk lijkt al een goede.

Groet,

[5.1.2.e](#)

Op do 22 sep. 2022 om 23:44 schreef [5.1.2.e](#) [5.1.2.e](#) [5.1.2.e](#) <[5.1.2.e](#)> [@denhaag.nl](mailto:@denhaag.nl)>

Beste [5.1.2.e](#)

Dank voor het signaal.  
Ik ga t na maar mijn eerste indruk is dat dit geen gezamenlijke aanpak in dienstverlening naar bewoners lijkt.  
Ik reageer volgden week.

Groeten,

[5.1.2.e](#)

---

**Van:** [5.1.2.e](#) <[5.1.2.e](#)> [@gmail.com](mailto:@gmail.com)>

**Verzonden:** donderdag 22 september 2022 18:39

**Aan:** [5.1.2.e](#) [5.1.2.e](#) [5.1.2.e](#) <[5.1.2.e](#)> [@denhaag.nl](mailto:@denhaag.nl)>

**Onderwerp:** Fwd: Zienswijze, VRIJGAVE VOOR INSPRAAK ONTWERP PLAATSINGSPLAN ONDERGRONDS AFVALSORTEERSTRAATJE VALKENBOSKWARTIER (BUURT 55), SEGBROEK, DEN HAAG RIS 311192 bezwaar tegen plaatsing afval sorteer straatje

Beste [5.1.2.e](#)

Enige tijd geleden spraken we elkaar over de dienstverlening vanuit de gemeente, dossier 14070; "bandje".  
Zowel jij als ik waren hierin prettig open.

In het verlengde van dat gesprek wil ik je graag onderstaande e-mailwisseling onder de aandacht brengen met het verzoek dat, mocht het in jouw invloedssfeer liggen hier iets aan te doen.



Let wel; ik verwacht uiteraard niet dat je eigenhandig de plaatsing tegen gaat (alhoewel; zou leuke bijkomstigheid zijn). Maar ik hoop vooral dat je iets kunt betekenen in de manier hoe hier langs elkaar gecommuniceerd wordt. En het zegt ook iets over de houding van de lokale ambtenaren naar mijn idee.

Het is al met al werkelijk waar om moedeloos van te worden.

Groet,

5.1.2.e

P.S.: ben zeker niet tegen afvalscheiden, ben zelf een fundamentalist. Maar dit.....

----- Doorgestuurd bericht -----

Van: 5.1.2.e <5.1.2.e @gmail.com>

Datum: do 22 sep. 2022 om 17:12

Onderwerp: Re: Zienswijze, VRIJGAVE VOOR INSPRAAK ONTWERP PLAATSINGSPLAN ONDERGRONDS AFVALSORTEERSTRAATJE VALKENBOSKWARTIER (BUURT 55), SEGBROEK, DEN HAAG RIS 311192 bezwaar tegen plaatsing afval sorteer straatje

Aan: 5.1.2.e <5.1.2.e @denhaag.nl>

Cc: 5.1.2.e <5.1.2.e @zakenexpert.nl>, 5.1.2.e <5.1.2.e @gmail.com>, 5.1.2.e <5.1.2.e @gmail.com>, 5.1.2.e <5.1.2.e @bart.nl>, 5.1.2.e <5.1.2.e @denhaag.nl>, <5.1.2.e @denhaag.nl>, <5.1.2.e @denhaag.nl>

Beste 5.1.2.e

Dit bevreemd mij. Aangezien er vanuit ORACs wel wordt aangegeven dat er een vergoeding mogelijk is. En daarnaast; beiden naar ik meen werkzaam voor dezelfde gemeente?

Al met al; de gemeente neemt een besluit zonder de eigen geledingen hierin te kennen / raadplegen. En als dat niet goed valt moeten de bewoners hiertegen in beroep gaan.

Een bijzondere gang van zaken, lijkt me.

Groet en tot vanavond,

5.1.2.e

Op do 22 sep. 2022 om 15:12 schreef 5.1.2.e <5.1.2.e @denhaag.nl>

Goedemiddag 5.1.2.e

Net als jij betreur ik de voorgenomen plaatsing van de ORACS! Deze vakdienst handelt op basis van de regelgeving en hierbij niet rekening houdend met de aanpak van een prioritair gebied. Ik kan hier, anders dan mijn reactie over deze ongewenste plaatsing, geen bepalende rol in hebben. Dit geldt voor meerdere vakdiensten binnen de gemeente, zolang de uitvoering volgens de regels is. Vooralsnog ga ik er van uit dat de gemeente hierin niet onrechtmatig handelt. Vervolgens is het aan de burgers om hier tegen in bezwaar te gaan.

Wij komen niet tegemoet aan jouw wens om de kosten voor het bezwaar te vergoeden.

Ik krijg van meerdere bewoners vragen over de voorgenomen plaatsing en ik verwijs deze bewoners dan ook door. Wellicht dat een gezamenlijk optreden meer gewicht in de schaal legt.

Groet,

5.1.2.e

**Van:** [redacted] <[redacted]@gmail.com>

**Verzonden:** dinsdag 13 september 2022 13:52

**Aan:** [redacted] <[redacted]@zakenexpert.nl>; [redacted] <[redacted]@denhaag.nl>; [redacted] <[redacted]@denhaag.nl>

**CC:** [redacted] <[redacted]@gmail.com>; [redacted] <[redacted]@gmail.com>; [redacted] <[redacted]@bart.nl>; [redacted] <[redacted]@denhaag.nl>

**Onderwerp:** Re: Zienswijze, VRIJGAVE VOOR INSPRAAK ONTWERP PLAATSINGSPLAN ONDERGRONDS AFVALSORTEERSTRAATJE VALKENBOSKWARTIER (BUURT 55), SEGBROEK, DEN HAAG RIS 311192 bezwaar tegen plaatsing afval sorteer straatje

Hoi [redacted] en [redacted]

Op de eerdere mail heb ik nog geen antwoord ontvangen.

Zoals in de brief staat aangegeven heb ik netjes beroep aangetekend bij de Raad van State. Wel jammer dat dit dan €184,- kost. Kosten die ik niet in de brief teruglas, overigens. Ik neem aan dat ik deze kosten gewoon bij jullie kan declareren? Ik bedoel; er is toch ergens een potje voor ambtelijke dwalingen. De RIS nummers zijn niet te vinden en er wordt niet uitgelegd welk alternatief er überhaupt gezocht wordt voor welke (huidige) sorteer straat.

In afwachting van de betaling, op

[redacted] tnv [redacted] [redacted]


Onder vermelding van; "oeps weer een foutje in de Weimarstraat", verblijf ik en vervolg ik de procedure zoals uzelf in uw brief aangeeft.

Afsluitend. Die bakken komen voor de nieuwe ondernemer [redacted] z'n terras te staan.

Wie bedenkt dit?

Groet,

[redacted]

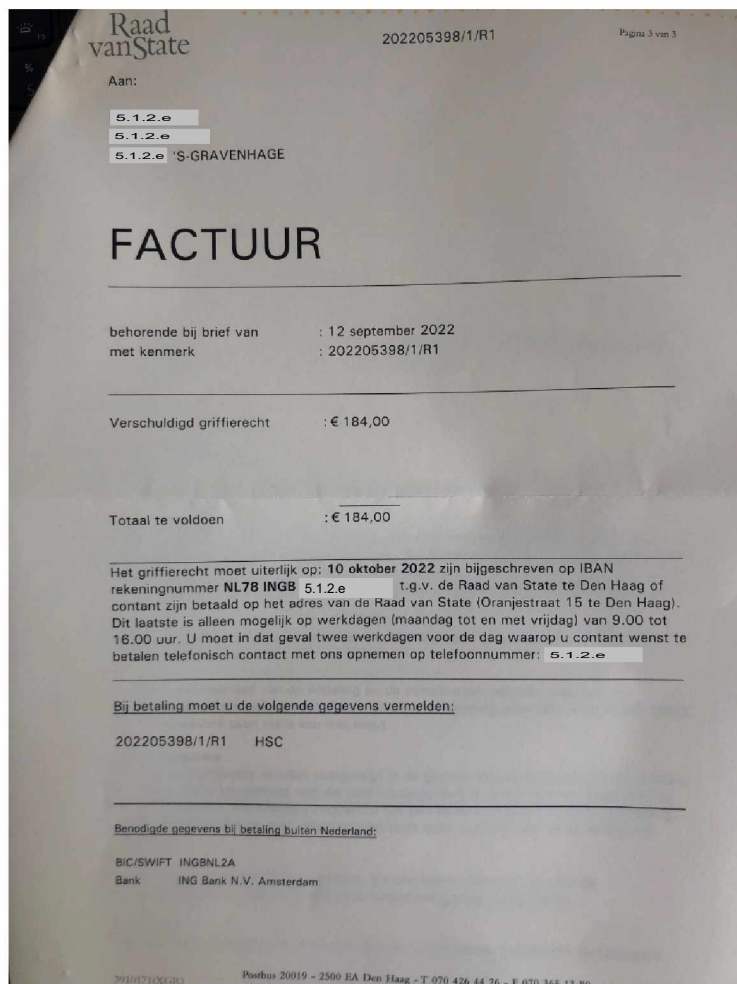

Op do 8 sep. 2022 om 19:14 schreef 5.1.2.e <5.1.2.e@gmail.com>

Beste 5.1.2.e en 5.1.2.e


Het verbaast mij enorm dat er toch een sorteer straat komt op de voorgestelde plaats.  
Op tientallen stappen van een halfbakken sorteer straat.  
In een straat die mogelijk auto luw gemaakt gaat worden?!

Hoe zit dit?

Welke afwegingen zijn gemaakt?  
Hoe heeft dit langs de visie kaders kunnen komen?

Groet,

5.1.2.e

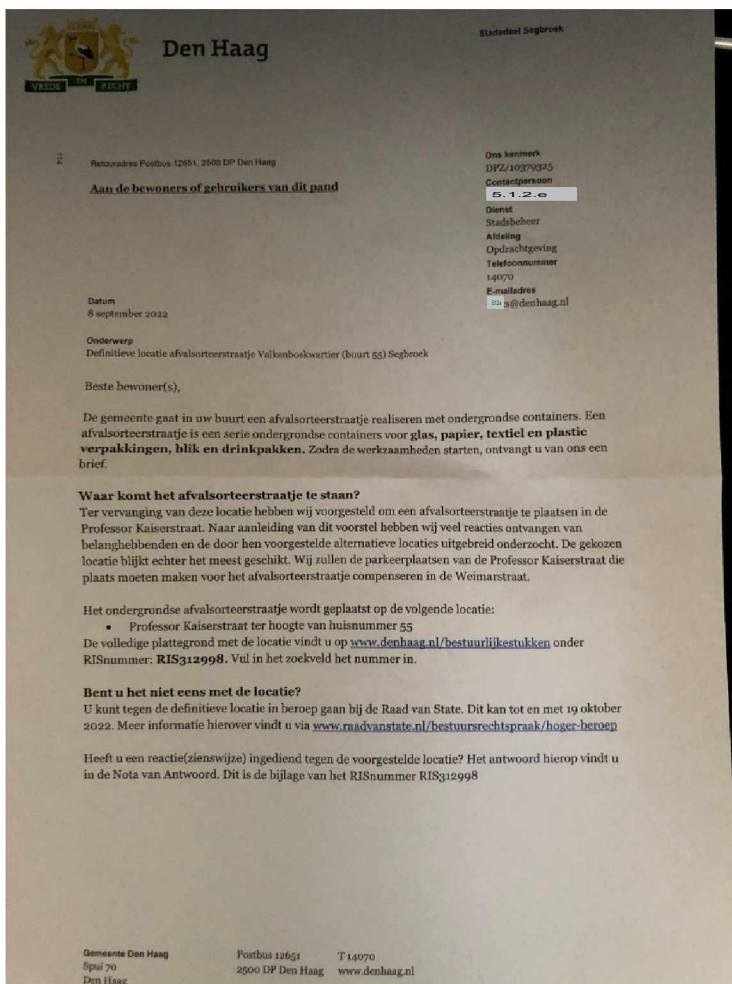

Op zo 23 jan. 2022 om 13:40 schreef [5.1.2.e](#) <[5.1.2.e](#) [@gmail.com](#)>

Beste [5.1.2.e](#) en [5.1.2.e](#)

Afgelopen week ontving ik uw voorgenomen besluit een afval sorteer straatje te plaatsen aan de [professor Kaiserstraat 55](#).

Hierbij maak ik bezwaar tegen het plaatsen van een dergelijk afval straatje aan de [Professor Kaiserstraat 55](#).

### **Afvalscheid fundamentalist**

Laat ik vooropstellen dat ik vind dat de gemeente nog best een weg te gaan heeft om goed afval scheiden mogelijk te maken. Ook wat betreft afval ophalen heeft de gemeente nog een lange weg te gaan, maar dat terzijde.

Ikzelf ben fundamenteel voorstander van afval scheiden en doe dit zeer plichtsgetrouw.

Toch ben ik het niet eens met de plaatsing van een afval sorteer straatje op deze locatie. Onderstaand geef ik aan waarom.

### **Locatie is al druk**

De locatie waar het om gaat is al gelegen nabij een druk punt. Afgelopen week is hier weer een paaltje uit de grond gereden (en gelukkig geen kind) door het keren van een auto. Het pand waarnaast de straat zou komen (met niet vergunde, maar toch getolereerde (?) groene gevel, indirect eigendom van 1 van de coffeeshop houders) is al een reden waarom veel verkeer de straat in komt.

Als ik kijk naar de sorteer straatjes op andere plekken, zoals de Thomsonlaan, zie ik dat zelfs daar soms gevaarlijke situaties ontstaan door draaiende auto's / fietsen. Als dit langs dit smalle eenrichtingsverkeer weggetje ook gaat gebeuren is dit vragen om ongelukken.

#### **Locatie is vlakbij.... Een andere sorteerstraat**

Deze locatie is welgeteld 154 stappen verwijderd van een reeds halfbakken ingerichte sorteerstraat voor de Albert Heijn, waar wel meer publieke ruimte is.

Is het niet beter om deze locatie uit te breiden zowel boven als ondergronds, te voorzien van GFT afval en een pneumatisch klein te knippen plastic bak zoals dat in vele andere gemeenten al wel gebeurt?

Misschien meteen voorzien van elektronica dat de HMS kan inzien wanneer ze ze wel moeten legen?

#### **Straat is onderwerp van Visie vorming**

We (actieve buurtbewoners en ondernemers) zijn samen met de gemeente bezig een integrale visie te vormen op het gebied van de invulling van het gebied Weimarstraat / Beeklaan. Het zomaar neerzetten van een afvalstraat vind ik dan planningstechnisch gezien onhandig. Wellicht is het iets wat we op termijn locatie technisch kunnen toetsen aan de uiteindelijke visie.

Hartelijke groet en succes met de verdere besluitvorming,

5.1.2.e

5.1.2.e

--

Verzonden via Gmail Mobile

--

Verzonden via Gmail Mobile

De disclaimer van toepassing op e-mail van de gemeente Den Haag vindt u op: <http://www.denhaag.nl/disclaimer>

--

Verzonden via Gmail Mobile

--

Verzonden via Gmail Mobile

De disclaimer van toepassing op e-mail van de gemeente Den Haag vindt u op: <http://www.denhaag.nl/disclaimer>

--

Verzonden via Gmail Mobile

De disclaimer van toepassing op e-mail van de gemeente Den Haag vindt u op: <http://www.denhaag.nl/disclaimer>

--

Verzonden via Gmail Mobile

--

Verzonden via Gmail Mobile



BR

5.1.2.e

5.1.2.e

5.1.2.e

5.1.2.e

5.1.2.e

5.1.2.e

5.1.2.e

5.1.2.e

5.1.2.e

**Van:** 5.1.2.e

**Verzonden:** vrijdag 21 januari 2022 12:26

**Aan:** 5.1.2.e <5.1.2.e@zakenexpert.nl>

**Onderwerp:** FW: Bewonersbrief vrijgave zienswijze afvalsorteerstraatje Professor Kaiserstraat Valkenboskwartier

Goedemiddag 5.1.2.e

Zie bijgevoegde brieven.

Het betreft een voorstel. In de brief is aangegeven dat een zienswijze op dit besluit ingediend kan worden op email

5.1.2.e [@denhaag.nl](mailto:5.1.2.e@denhaag.nl) of via de website [www.denhaag.nl](http://www.denhaag.nl).

Ik heb inmiddels de ondernemer van Bistro55 gesproken en hem dit aangegeven. Andere ondernemers en bewoners hebben ongetwijfeld dezelfde brief gekregen en dus kan je dit aan hen terug geven.

Groet,

5.1.2.e

---

**Van:** 5.1.2.e <5.1.2.e@denhaag.nl>

**Verzonden:** vrijdag 21 januari 2022 11:47

**Aan:** 5.1.2.e <5.1.2.e@denhaag.nl>

**Onderwerp:** FW: Bewonersbrief vrijgave zienswijze afvalsorteerstraatje Professor Kaiserstraat Valkenboskwartier

Hallo 5.1.2.e

Hierbij de bewonersbrief.

Met vriendelijke groet,

5.1.2.e

5.1.2.e 5.1.2.e - stadsdeel Segbroek

Fahrenheitstraat 190

2561 EH Den Haag

☎ 5.1.2.e

**Afwezig op woensdagen**

---

**Van:** 5.1.2.e <5.1.2.e@denhaag.nl>

**Verzonden:** vrijdag 14 januari 2022 12:33

**Aan:** 5.1.2.e <5.1.2.e@denhaag.nl>

**CC:** 5.1.2.e <5.1.2.e@denhaag.nl>

**Onderwerp:** Bewonersbrief vrijgave zienswijze afvalsorteerstraatje Professor Kaiserstraat Valkenboskwartier

Goedemiddag 5.1.2.e

Bijgaand de bewonersbrief vrijgave zienswijze afvalsorteerstraatje Professor Kaiserstraat Valkenboskwartier. Deze brief valt op woensdag 19 januari bij bewoners op de mat.

Met vriendelijke groet,

5.1.2.e

5.1.2.e

*Afwezig op woensdag*

*Gemeente Den Haag*

*Dienst Stadsbeheer*

*Postbus 12651*

*2500 DJ Den Haag*

[www.denhaag.nl](http://www.denhaag.nl)

BR

5.1.2.e

5.1.2.e

5.1.2.e

5.1.2.e

5.1.2.e

5.1.2.e

5.1.2.e

5.1.2.e

5.1.2.e

5.1.2.e

**Van:** 5.1.2.e <mafuganova@live.nl>

**Verzonden:** vrijdag 21 januari 2022 12:14

**Aan:** 5.1.2.e <5.1.2.e@zakenexpert.nl>; 5.1.2.e <5.1.2.e@denhaag.nl>; 5.1.2.e @ 5.1.2.e

5.2.1 <5.1.2.e@5.1.2.e>; 5.1.2.e @ 5.1.2.e <5.1.2.e@live.nl>

**Onderwerp:** afvalsorteerstraat Prof. Kaiserstr nabij 155

Beste 5.1.2.e

Zoals afgesproken bijgaan in bijlage de bewonersbrief inzake de voorgenomen afvalsorteerstraat Prof. Kaiserstraat nabij nummer 155.

**Veel klachten hieromtrent.** Ook dat het vlakbij de hoek Weimarstraat is.

Ook dat dit een prioriteitsgebied is en het is niet aanvaardbaar om vlakbij de Weimarstraat zoiets te plaatsen, tevens is het onzinnig om grote vrachtwagens met veel CO2 te laten rijden voor deze afvalstraten want de kool is het sop niet waard. Kortom men bespaart hier niets. Dat geldt ook voor plastic.

Dit is allang achterhaald.

Ook geen vooruitgang met deze voorgenomen actie, daar de situatie niet geschikt is.

NB.: De afval sorteerstraten zijn **alleen te situeren op brede lanen** (zoals de welbekende Iepalaan) en **andere brede lanen in Den Haag**. Hierover vaak gesproken met Raadsleden. Niet te realiseren in kleine verdichte straten, zoals in dit geval: Prof. Kaiserstraat nabij 155.

Gaarne een rectificatie hieromtrent. En Stichting Mafuganova hiervan op de hoogte te houden.

BR

Vriendelijke groeten,  
Stichting Mafuganova Valkenbosch,  
voorzitter,

5.1.2.e

BR

5.1.2.e

5.1.2.e

5.1.2.e

5.1.2.e

5.1.2.e

5.1.2.e

5.1.2.e

5.1.2.e

5.1.2.e

**Van:** 5.1.2.e <5.1.2.e> @den Haag.nl>

**Verzonden:** vrijdag 21 januari 2022 11:47

**Aan:** 5.1.2.e <5.1.2.e> @den Haag.nl>

**Onderwerp:** FW: Bewonersbrief vrijgave zienswijze afvalsorteerstraatje Professor Kaiserstraat Valkenboskwartier

Hallo 5.1.2.e

Hierbij de bewonersbrief.

Met vriendelijke groet,

5.1.2.e

5.1.2.e 5.1.2.e - stadsdeel Segbroek

Fahrenheitstraat 190

2561 EH Den Haag

📞 5.1.2.e

**Afwezig op woensdagen**

**Van:** 5.1.2.e <5.1.2.e> @den Haag.nl>

**Verzonden:** vrijdag 14 januari 2022 12:33

**Aan:** 5.1.2.e <5.1.2.e> @den Haag.nl>

**CC:** 5.1.2.e <5.1.2.e> @den Haag.nl>

**Onderwerp:** Bewonersbrief vrijgave zienswijze afvalsorteerstraatje Professor Kaiserstraat Valkenboskwartier

Goedemiddag 5.1.2.e

Bijgaand de bewonersbrief vrijgave zienswijze afvalsorteerstraatje Professor Kaiserstraat Valkenboskwartier. Deze brief valt op woensdag 19 januari bij bewoners op de mat.

Met vriendelijke groet,

5.1.2.e

5.1.2.e

*Afwezig op woensdag*

*Gemeente Den Haag*

*Dienst Stadsbeheer*

*Postbus 12651*

*2500 DJ Den Haag*

[www.denhaag.nl](http://www.denhaag.nl)

BR 5.1.2.e  
5.1.2.e 5.1.2.e 5.1.2.e 5.1.2.e  
5.1.2.e 5.1.2.e  
5.1.2.e  
5.1.2.e

**Van:** 5.1.2.e <5.1.2.e> @den Haag.nl

**Verzonden:** donderdag 16 december 2021 09:38

**Aan:** 5.1.2.e <5.1.2.e> @den Haag.nl; 5.1.2.e

<5.1.2.e> @den Haag.nl; 5.1.2.e <5.1.2.e> @den Haag.nl; 5.1.2.e

<5.1.2.e> @den Haag.nl; 5.1.2.e <5.1.2.e> @den Haag.nl

**Onderwerp:** FW: sorteerstraatje Professor Kaiserstraat

tkn

Met vriendelijke groet,

5.1.2.e  
5.1.2.e 5.1.2.e - stadsdeel Segbroek

Fahrenheitstraat 190  
2561 EH Den Haag

☎ 5.1.2.e

**Afwezig op woensdagen**

---

**Van:** 5.1.2.e <5.1.2.e> @den Haag.nl

**Verzonden:** woensdag 15 december 2021 11:52

**Aan:** 5.1.2.e <5.1.2.e> @den Haag.nl

**Onderwerp:** sorteerstraatje Professor Kaiserstraat

Hoi 5.1.2.e

Deze week gaat het afvalsorteerstraatje locatie professor Kaiserstraat (SE-43B) de procedure in. Het ontwerp plaatsingsplan wordt dan in het college van 11 januari vastgesteld en 19 januari gepubliceerd. Daarna volgt de zienswijzeperiode van zes weken.

Op locatie Zamenhofstraat hebben we een proefsleuf gegraven, daarvan was het resultaat negatief, te veel kabels en leidingen. Daarom gaat nu alleen de locatie professor Kaiserstraat de lijn in.

Ter informatie stuur ik de kaart van het ontwerp plaatsingsplan.  
Er gaat een bewonersbrief uit zodra het ontwerp plaatsingsplan is vastgesteld.  
Ik houd je op de hoogte.

Mocht je vragen hebben dan hoor ik het graag.

Met vriendelijke groet,

5.1.2.e

5.1.2.e

tel.: 5.1.2.e

**Gemeente Den Haag**

Dienst Stadsbeheer/Opdrachtgeving

Spui 70

Postbus 12600


2500 DJ Den Haag

[www.denhaag.nl](http://www.denhaag.nl)





# Stadsdeel SEGBROEK

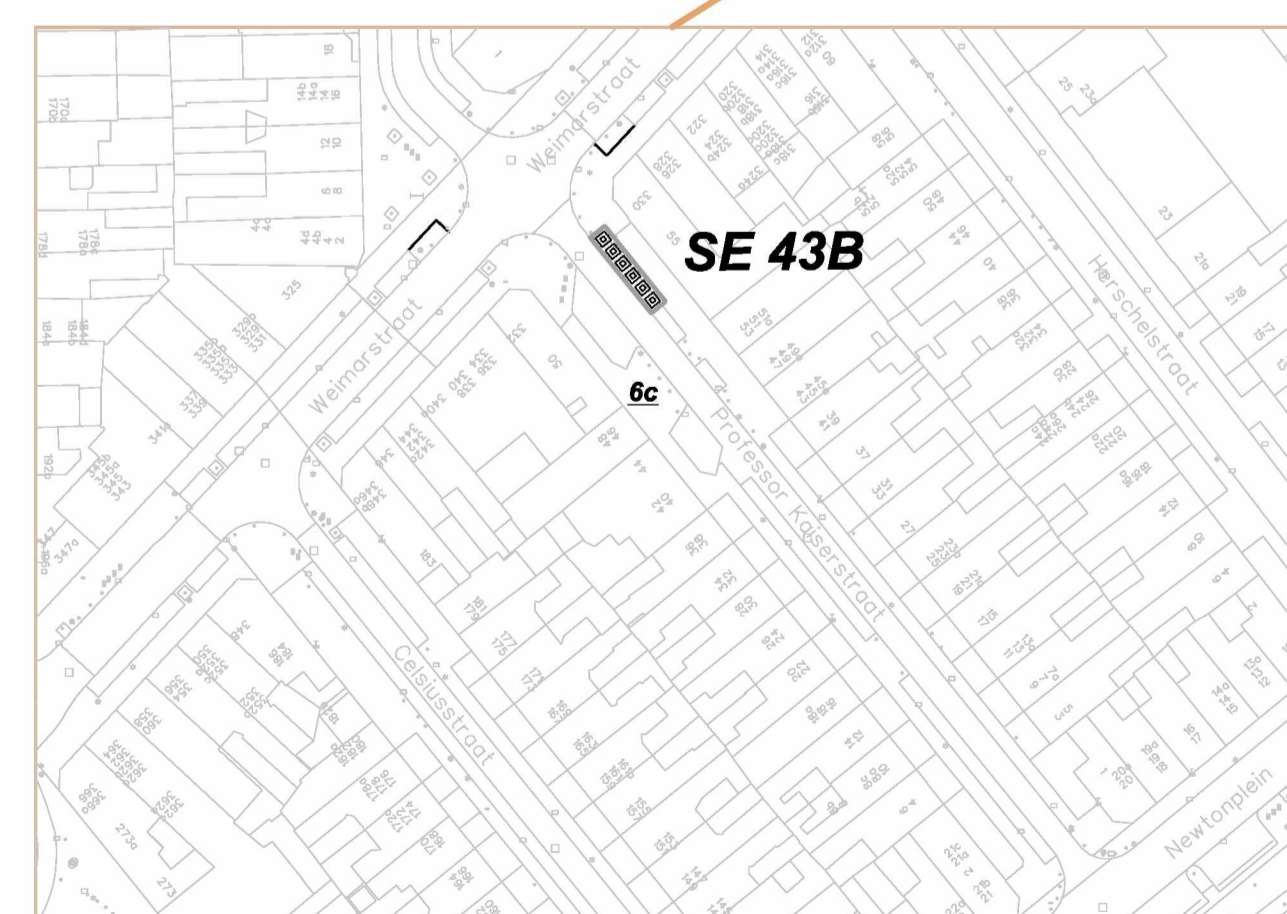

Adres: Professor Kaiserstraat t.h.v. 55  
2565 Den Haag  
Aantal containers: 6  
Schaal: 1 : 900

## Verklaring

-  Bestaande containers
-  Nieuwe containers

Wijz.	Datum	Status	Opmerkingen
0	10-06-21	Concept	Tekening t.b.v. het definitief plaatsingsplan

Contr.	Tekenaar	Projectleider	Afdelingshoofd	Project e.v.
Naam				
Datum				




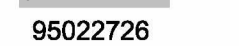


## AFVALSORTEERSTRAATJES - HAP 2016-2020

### Stadsdeel Segbroek - Fase 3

#### Voorontwerp

Opdrachtgever: GDH DSB Opdrachtgeving

Project e.v.:  Besteknummer:  
 Projectleider:  Schaal: 1:10.000  
 Ontwerper:  Formaat: 1,25 x A1  
 Tekenaar:  Maten in: m  
 Projectnummer: 95022726 Hoogtematen in meters t.o.v.N.A.P.  
 Documentnummer: 95022726-HAP20-CTV-VO-003

Afdeling	Blad	Wijz.
CTV	1 / 1	0



## Conceptverslag projectmanagement overleg ORAC's – 1 september 2022

---

**Aanwezig:** 5.1.2.e (IbDH), 5.1.2.e, 5.1.2.e, 5.1.2.e, 5.1.2.e (IbDH),  
5.1.2.e (IbDH), 5.1.2.e (HMS), 5.1.2.e (IbDH)

**Afwezig:** 5.1.2.e (IbDH), 5.1.2.e (IbDH)

---

### 1. Opening, mededelingen

- 5.1.2.e opent de vergadering en heet iedereen welkom.

### 2. Conceptverslag 7 juli 2022

- Acties: 5.1.2.e en 5.1.2.e zijn bezig met het inzichtelijk maken wat er open staat en de prognose aan het maken tot einde van het jaar.

### 3. Update aannemer

- BR 5.1.2.e 5.1.2.e
- 5.1.2.e
- 5.1.2.e
- 5.1.2.e
- 5.1.2.e

### 4. Ingekomen stukken

- BR

### 5. Planning ([link naar SharePoint](#))

- BR
- 
- 
- 
- De 5 afvalsorteerstraatjes in het centrum kunnen worden geplaatst. Wel zijn er voor 2 locaties beroepen. Deze zullen volgende week plaatsvinden.

### 6. Communicatie

- Zie overzicht [bewonerscommunicatie](#) op SharePoint.

## 7. Uitvoering

- 

BR

## 8. Rondvraag

- 5.1.2.e graag het afvalsorteerstraatje bij de Albert Heijn pas verwijderen als het afvalsorteerstraatje Professor Kaiserstraat in gebruik is genomen.

- 

BR

## Actielijst

Nr.	Datum	Actie	Actiehouder	Einddatum
BR			5.1.2.e 5.1.2.e	

## Besluitenlijst

Nr.	Datum	Afspraak/Besluit	Verantwoordelijk
1.	04-04-2019	Bewonersbrieven moeten door de projectleiders verstuurd worden naar 5.1.2.e (HMS) en de aannemer.	Projectleiders OG
2.	04-04-2019	Uitvoeringsplanning van de aannemer versturen naar 5.1.2.e en alle projectleiders OG	Projectleiders IbDH
3.	04-04-2019	Planning proefsleuven delen met projectleiders OG	Projectleiders IbDH
4.	04-07-2019	Voor elk PMO-overleg dienen alle projectleider overzicht bewonerscommunicatie op SharePoint aan te vullen.	Projectleider OG
5.	04-07-2019	Het 4-ogenprincipe voor de kaarten van de plaatsingsplannen wordt toegepast bij de tekenaars. Direct na ontvangst van de tekening voeren projectleiders van OG en IbDH gezamenlijk een controle uit.	Projectleider OG en IbDH



Den Haag

# Verkennend bodemonderzoek

Afvalsorteerstraten SE-43A, -45 en -11C  
Stadsdeel Segbroek te Den Haag

**Datum**  
10-04-2020  
**Versie**  
1  
**Auteur**  
5.1.2.e

**Opdrachtnaam**  
Verkennend bodem en  
asbestonderzoek  
**Opdrachtgever**  
DSB  
**Opdrachtnummer**  
95022726-2020024

**Status**  
Definitief



Den Haag

# Verkennend bodemonderzoek

Afvalsorteerstraten SE-43A, -45 en -11C  
Stadsdeel Segbroek te Den Haag

IbDH: 95022726 - 2020024

	naam	datum
opsteller	5.1.2.e	10-04-2020
2 <sup>o</sup> lezer	5.1.2.e	10-04-2020



# Inhoudsopgave

1	Inleiding	1
2	Historische quickscan	2
2.1	Opzet quickscan	2
2.2	Algemene gegevens	2
2.3	Voorgaand uitgevoerde bodemonderzoeken	2
2.4	Voormalige en huidige bedrijfsactiviteiten	2
2.5	Ondergrondse tanks	3
2.6	Bekende verontreinigde locaties (Wbb)	3
2.7	Ligging locatie t.o.v. bodemkwaliteitszones	3
2.8	Conclusie quickscan	4
3	Opzet en uitvoering bodemonderzoek	5
3.1	Opzet van het onderzoek	5
3.2	Uitvoering van het onderzoek	5
4	Resultaten bodemonderzoek	7
4.1	Analyseresultaten grond	7
4.2	Analyseresultaten grondwater	8
4.3	Analyseresultaten asbest	8
5	Conclusies en aanbevelingen	10
5.1	Conclusies	10
5.2	Aanbevelingen	10

## **Bijlagen:**

1	Ligging onderzoekslocatie
2	Locatietekening met boringen
3	Boorprofielen
4	Analyseresultaten grond
5	Toetsing analyseresultaten grond
6	Analyseresultaten grondwater
7	Toetsing analyseresultaten grondwater
8	Analyseresultaten asbest
9	Asbestformulier
10	Voorgaande bodemonderzoeken
11	Verontreinigingscontouren freatisch grondwater

# 1 Inleiding

In opdracht van de Dienst Stadsbeheer, afdeling Opdrachtgeving van de gemeente Den Haag is door het Ingenieursbureau Den Haag een verkennend bodemonderzoek uitgevoerd ter plaatse van de afvalsorteerstraten SE-45, -43 en -11C binnen stadsdeel Segbroek te Den Haag. De ligging ten opzichte van de omgeving is weergegeven in bijlage 1.

Bij deze afvalsorteerstraten worden meerdere ondergrondse afvalcontainers (ORAC's) geplaatst. Bij de locatie SE43A en -45 worden in totaal 6 containers geplaatst en bij de locatie SE11C worden in totaal 7 containers geplaatst.

Per container wordt binnen een mal van 2,45 m bij 2,45 m grond ontgraven tot 3,0 m-mv (18 m<sup>3</sup>). Middels een bronbemaling wordt ter plaatse het grondwater verlaagd. Gemiddeld wordt bij de bronnering van het grondwater tussen de 5 en 10m<sup>3</sup> per uur onttrokken.

Het onderzoek op de locatie is uitgevoerd conform het vastgestelde protocol: onderzoeksprotocol ORAC's 2019-2023 (gemeente Den Haag; kenmerk: DSB/2018.4916; d.d. 7 januari 2019).

Het doel van het veld- en laboratoriumonderzoek is:

- het vaststellen of er sprake is van een geval van ernstige bodemverontreiniging;
- het bepalen of voor de geplande werkzaamheden vervolgvactiteiten noodzakelijk zijn.

## 2 Historische quickscan

### 2.1 Opzet quickscan

Voorafgaand aan de werkzaamheden is conform het ORAC's protocol een quickscan uitgevoerd. Deze quickscan heeft als doel inzicht te krijgen in de mogelijke aanwezigheid van verontreinigingen op de onderzoekslocatie.

Op basis van het resultaat van de quickscan kan een uitspraak worden gedaan over de te verwachten milieuhygiënische bodemkwaliteit van de onderzoekslocatie en de aanwezige verontreinigende stoffen. Indien nodig kan aansluitend een bodemonderzoek conform het ORAC's protocol worden uitgevoerd.

Bij de quickscan wordt vastgesteld of op de locatie, inclusief de belendende percelen, activiteiten hebben plaatsgevonden die hebben kunnen leiden tot een verontreiniging van de bodem. Hierbij worden de volgende digitale archieven geraadpleegd.

- Voorgaand uitgevoerde bodemonderzoeken
- Voormalige en huidige bedrijfsactiviteiten
- Ondergrondse tanks
- Bekende verontreinigde locaties (Wbb)
- Ligging locatie t.o.v. bodemkwaliteitszones

### 2.2 Algemene gegevens

De onderzoekslocatie is gelegen aan de Weimarstraat binnen de wijken Valkenboskwartier (SE 45 en SE 43A) en Koningsplein e.o. (SE11C) (Stadsdeel Segbroek). De wijken zijn tussen 1885 en 1900 aangelegd. De huizen rondom de te onderzoeken locaties dateren uit dezelfde periode.

In bijlage 1 is de ligging van de locaties t.o.v. de omgeving weergegeven. In bijlage 2 is een tekening van de onderzoekslocatie opgenomen inclusief de containerlocaties.

### 2.3 Voorgaand uitgevoerde bodemonderzoeken

Op en/of nabij de onderzoekslocatie zijn enkele bodemonderzoeken uitgevoerd binnen een straal van 20 m. de bodemonderzoeken zijn opgenomen in bijlage 10.

### 2.4 Voormalige en huidige bedrijfsactiviteiten

Voor een inventarisatie van de voormalige bedrijfsactiviteiten zijn de beschikbare archieven van het voormalige dienstonderdeel Milieu en Vergunningen van de Dienst Stadsbeheer geraadpleegd. In het historisch bedrijvenbestand is informatie opgenomen uit het Hinderwetarchief, de Kamer van Koophandel, de registraties in het kader van het Landsdekkend Beeld (3e Nationale Milieubeleidsplan) en de gemeentelijke database "Webgis".

Tabel 2.1: Voormalige bedrijfsactiviteiten

Adres	DUBI soort	Van	Tot
<b>SE45</b>			
Weimarstraat 194-196	Schildersbedrijf	1941	
<b>SE43A</b>			
Weimarstraat 341 en 346	Brandstoffendetailhandel	1919	1994
<b>SE11C</b>			
-	-	-	-

## 2.5 Ondergrondse tanks

Voor een inventarisatie van (voormalige) ondergrondse tanks zijn de beschikbare archieven van het voormalige dienstonderdeel Milieu en Vergunningen van de Dienst Stadsbeheer geraadpleegd.

Tabel 2.2: (Ondergrondse) tanks

Adres	Tank soort	Verwijderd
<b>SE45</b>		
Weimarstraat 243	HBO	ja
<b>SE 43A</b>		
Weimarstraat 204	HBO	ja
<b>SE 11C</b>		
Weimarstraat 28	HBO	ja

## 2.6 Bekende verontreinigde locaties (Wbb)

Ter plaatse van de onderzoekslocatie SE11C en directe omgeving (20 meter voor grond en 40 meter voor grondwater<sup>4</sup>) is een bekend en beschikt geval van ernstige bodemverontreiniging aanwezig.

### Weimarstraat 145 - AA051804945

Ter plaatse van de Weimarstraat is sprake van een geval van ernstige bodemverontreiniging. Het grondwater is sterk verontreinigd met VOCl (omvang: circa 205.000 m<sup>3</sup>, bodemlaag: 0,0-18 m-mv). In 2015 is begonnen met het saneren van de verontreiniging. Uit de monitoringsrapportages uit 2017 blijkt de VOCl verontreiniging in het freatische grondwater zich buiten de invloedsgebied van de afvalsorteerstraat SE11C bevindt. In bijlage 11 zijn de invloedscontouren van het freatische grondwater opgenomen.

Het is niet bekend of de verontreiniging volledig is gesaneerd.

## 2.7 Ligging locatie t.o.v. bodemkwaliteitszones

De onderzoekslocatie is gelegen in de bodemkwaliteitszone B3/O1.

Tabel 2.3: Beschrijvende statistiek B3 en O1 (gemiddelde waarden in mg/kg d.s., omgerekend naar standaard bodem)

Zone	lutum	org stof	Ba	Cd	Co	Cu	Hg	Pb	Mo	Ni	Zn	PCB	PAK	MO
B3	2,8	2,9	101,35	0,41	10,34	22,30	0,31	103,39	1,01	17,36	173,35	0,020	1,69	69,69
O1	3,8	7,1	109,89	0,31	8,46	27,39	0,43	120,35	1,00	19,78	136,31	0,014	3,77	41,54

Op basis van de gemiddelde gehalten en de gemiddelde lutum en organisch stof gehalten van de zone blijkt dat bij toetsing aan de Circulaire bodemsanering in de boven- en ondergrond verontreinigingen voorkomen boven de Achtergrondwaarde.

## 2.8 Conclusie quickscan

Op basis van de verzamelde historische gegevens (voormalige bedrijfsactiviteiten, tanks en ligging in zone B3/O1) wordt de huidige onderzoekslocatie als **verdacht** beoordeeld.

Op basis van voorliggende gegevens wordt bodemonderzoek conform het ORAC's protocol **wel noodzakelijk** geacht.



## 3 Opzet en uitvoering bodemonderzoek

### 3.1 Opzet van het onderzoek

Het bodemonderzoek wordt uitgevoerd op basis van het onderzoeksprotocol ORAC's 2019-2023, Ingenieursbureau Den Haag, DSB/2018.4916, d.d. 7 januari 2019. De Omgevingsdienst Haaglanden heeft ingestemd met het onderzoeksprotocol, zaaknr. 00541858, d.d.16 januari 2019.

Bodemonderzoek volgens voornoemd protocol bestaat minimaal uit:

Op locaties die verdacht zijn op het voorkomen van bodemverontreiniging wordt een boring geplaatst. Indien er een verdenking is op mobiele parameters, zal de boring worden afgewerkt met een peilbuis. De boringen worden tot minimaal 3,0 m-mv verricht. Per ORAC-locatie wordt een laboratoriumanalyse uitgevoerd op de bovengrond (0-0,5 m-mv) en de ondergrond (<2,0 m-mv). De diepere ondergrond (>2,0 m-mv) wordt apart onderzocht indien het historisch onderzoek of het veldonderzoek hiertoe aanleiding geeft.

### 3.2 Uitvoering van het onderzoek

#### Algemeen

Het veldwerk is uitgevoerd volgens de actuele NEN- en NPR-richtlijnen voor bemonstering en analyse bij bodemverontreiniging.

#### Uitvoering veldwerk

Datum: 12 en 13 maart 2020

Uitvoering: 5.1.2.e

Boormeester: 5.1.2.e

Het veldwerk is uitgevoerd door veldwerkers die gecertificeerd zijn voor het BRL-SIKB-2000 protocol. De veldwerkers hebben met goed gevolg een cursus asbestherkenning (conform de voorschriften opgenomen in het VKB-protocol 2018) gevolgd.

Het grondwater uit de peilbuis is bemonsterd door 5.1.2.e van de firma Van der Helm. De peilbuizen zijn bemonsterd op: 23-03-2020.

Tijdens de uitvoering van het veldwerk is puin aangetroffen t.p.v. afvalsorteerstraat SE43A in het bodemtraject van 0,5 – 1,5 m-mv. Op basis van het aantreffen van puin met een onbekende herkomst is het verkennend bodemonderzoek uitgebreid met een verkennend asbestonderzoek conform NEN5707.

#### Verkennend asbest onderzoek

##### *Visuele inspectie maaiveld*

Als gevolg van het aantreffen van bodemvreemd materiaal is een verkennend asbest onderzoek uitgevoerd conform NEN 5707. Er heeft een maaiveldinspectie plaatsgevonden. Van de onderzoekslocatie kon 0% worden geïnspecteerd, aangezien de locatie volledig verhard is.

##### *Inspectie en monsterneming opgegraven grond*

Er is geen graafgat gemaakt, aangezien er in de bovengrond geen bodemvreemd materiaal is aangetroffen.

De ondergrond (0,5 – 2,0 m -mv) is onderzocht door middel van het plaatsen van boringen, in combinatie met het verkennend bodemonderzoek, en het visueel inspecteren van de uitkomende grond op aanwezigheid van asbest.

### Aangetroffen bodemprofiel

Het opgeboorde bodemmateriaal bestaat tot minimaal 3,0 m-mv uit zand. Het grondwater bevindt zich rond de 1,50 m-mv.

In de boring ter plaatse van de afvalsorteerstraat SE43A (bodemtraject 0,50-1,50 m-mv) zijn bodemvreemde materialen in de grond aangetroffen.

Er zijn verder in de grond zintuiglijk geen asbestverdachte materialen, afwijkende geuren en kleuren waargenomen. Voor de specifieke bodemopbouw wordt verwezen naar de boorstaat in bijlage 3. In bijlage 2 zijn tekeningen opgenomen met daarin de locatie en boorpositie weergegeven.

In onderstaande tabel is een overzicht weergegeven van de bemonsterde peilbuis.

Tabel 3.1: Overzicht watermonstergegevens

Watermonster	Filterdiepte (m -mv)	Grondwater-stand (m -mv)	pH (-)	EC ( $\mu\text{S/cm}$ )	Troebelheid (NTU)
SE45-PSE45	2,20 - 3,20	1,70	6,82	820	17,6
SE43A-PSE43a	2,00-3,00	1,50	6,69	560	9,22
SE11C-PSE11C	2,20 - 3,20	1,70	7,22	1040	12,4

De Ec- en pH-waarde vertonen geen afwijkende waarden. De NTU-waarde ter plaatse van SE45 en SE11C is verhoogd. Normaliter ligt deze waarde tussen de 0 en 10 NTU. Deze verhoging kan een aanduiding zijn voor mogelijk verhoogde waarden aan zware metalen en/of PAK.

De Ec-, pH- en NTU-waarden zijn gemeten met gekalibreerd apparaat. Er zijn geen drijfslagen bij de grondwaterbemonstering aangetroffen.

### Chemische analyses

Alle analyses zijn uitgevoerd door Eurofins Omegam B.V. te Amsterdam. Eurofins Omegam B.V. is een door de Raad van Accreditatie erkend laboratorium. De analyses zijn uitgevoerd conform het protocol AS3000.

Ter plaatse van SE43A is een asbest in grond analyse uitgevoerd conform NEN 5898.

## 4 Resultaten bodemonderzoek

De toetsing van de analyseresultaten vindt plaats aan de hand van de Circulaire bodemsanering per 1 juli 2013 en aan de Regeling Bodemkwaliteit (13 december 2007). De analysecertificaten zijn bijgevoegd in bijlage 4 en 6 (respectievelijk grond en grondwater). De toetsing van de analyseresultaten, gevalideerd middels BoToVa (Bodem Toets- en Validatieservice) zijn opgenomen in bijlage 5 en 7 (respectievelijk grond en grondwater).

In de navolgende paragrafen zijn de analyseresultaten beschreven.

### 4.1 Analyseresultaten grond

De analyseresultaten van de geanalyseerde grondmonsters zijn weergegeven in de onderstaande tabel 4.1.

Tabel 4.1: Gegevens grond(meng)monsters, gestandaardiseerde gehalten en overschrijdingen t.o.v. de toetswaarden

(meng) monster	Boring/ diepte	Bodemsoort/ bijmenging	Gestandaardiseerde gehalten parameters boven de achtergrondwaarde (mg/kg d.s.)	Overschrijding t.o.v. toetswaarden
<b>SE 45</b>				
SE45-1	SE45 / 0,10-0,50	Zand / -	Lood (54) Som PAK (1,9)	* *
SE45-2	SE45 / 1,00-1,50	Zand / -	-	-
SE45-3	SE45 / 2,00-2,50	Zand / -	-	-
<b>SE 43A</b>				
SE43a-1	SE43a / 0,10-0,50	Zand / -	Som PAK (4,6)	*
SE43a-2	SE43a / 1,00-1,50	Zand /puin	Kwik (0,16)	*
SE43a-2	SE43a / 2,50-3,00	Zand / -	-	-
<b>SE 11C</b>				
SE11C-1	SE11C / 0,10-0,5 m-mv	zand / -	MO (280) som PAK (7,5)	* *
SE11C-2	SE11C / 1,00-1,50 m-mv	zand / -	Kwik (0,20) Lood (61)	* *
SE11C-3	SE11C / 2,00-2,50 m-mv	zand / -	Kwik (0,20) Lood (61)	* *

#### Toelichting tabel

- = geen overschrijding
- \* = gehalte > achtergrondwaarde  $AW \leq \frac{1}{2}*(AW+I)$  (licht verontreinigd)
- \*\* = gehalte >  $\frac{1}{2}*(AW+I) \leq I$  (matig verontreinigd)
- \*\*\* = gehalte > Interventiewaarde (sterk verontreinigd)

#### Interpretatie

##### **SE45**

Uit de analyseresultaten blijkt dat de bovengrond maximaal licht verontreinigd is met lood en PAK. De ondergrond en diepere ondergrond zijn niet verontreinigd.

##### **SE43A**

Uit de analyseresultaten blijkt dat de boven- en ondergrond maximaal licht verontreinigd zijn met respectievelijk lood en PAK. De diepere ondergrond is niet verontreinigd.

**SE11C**

Uit de analyseresultaten blijkt dat de boven- onder- en diepere ondergrond maximaal licht verontreinigd zijn met minerale olie, PAK, lood en kwik.

**4.2 Analyseresultaten grondwater**

De analyseresultaten van de geanalyseerde grondwatermonsters zijn weergegeven in de onderstaande tabel 4.2.

Tabel 4.2: Grondwatergegevens, concentraties en overschrijdingen t.o.v. de toetswaarden

Peilbuis nr.	Filterstelling (m-mv)	Parameters boven de streefwaarde (µg/l)	Overschrijding t.o.v. toetswaarden
<b>SE45</b>			
SE45-PSE45	2,20 - 3,20	Lood (18)	*
<b>SE43A</b>			
SE43a-PSE43a	2,00 - 3,00	-	-
<b>SE11C</b>			
SE11C-PSE11C	2,20 - 3,20	Molybdeen (5,1)	*

**Toelichting tabel**

- = geen overschrijding
- \* = concentratie > streefwaarde  $S \leq \frac{1}{2}*(S+I)$  (licht verontreinigd)
- \*\* = concentratie  $> \frac{1}{2}*(S+I) \leq I$  (matig verontreinigd)
- \*\*\* = concentratie > I (sterk verontreinigd)

**Interpretatie**

Uit de analyseresultaten blijkt dat het grondwater ter plaatse van SE45 en SE11C maximaal licht verontreinigd is met respectievelijk lood en molybdeen. Ter plaatse van de locatie SE43A is het grondwater niet verontreinigd.

**4.3 Analyseresultaten asbest****Resultaten asbest in grond (fractie <20 mm)**

Om de aan/afwezigheid van asbest in de grond te bepalen is van de samengestelde zeefmonsters één asbestmonster ingezet. De analyseresultaten van het asbestonderzoek zijn opgenomen in bijlage 8 en zijn getoetst aan het huidige beleid van het ministerie van Infrastructuur en Waterstaat.

In tabel 4.3 is een overzicht gegeven van de analyseresultaten van de onderzochte grondmonsters.

Tabel 4.3: Overzicht analysesresultaten grondmonsters

Monster-code	Gat(en)/diepte	Grondsoort en Veldwaarneming en	Gemeten gehalte serpentijn (mg/kg ds)	Gemeten gehalte amfibool (mg/kg ds)	Totaal gemeten gehalte asbest (mg/kg ds)	Gewogen gehalte asbest (mg/kg ds)
AsbM1	SE43A(0,50-1,50)	Zand / puin	<0,4	0,0	<0,4	<0,4

**Verklaring bij de tabel:**

- geen waarnemingen

Gewogen gehalte aan asbest: gemeten gehalte serpentijn + (10 maal gemeten concentratie amfibool).

**Interpretatie**

Uit de resultaten van het uitgevoerde asbestonderzoek ter plaatse van SE43A blijkt dat in de ondergrond < 0,4 mg/kg ds aan asbest is aangetoond.

De bepalingsgrens voor nader onderzoek (>50 mg/kg) wordt niet overschreden en er is derhalve conform de NEN 5707 geen aanleiding tot het uitvoeren van een nader onderzoek.

Op de locatie is geen sprake van het voorkomen van een bodemverontreiniging met asbest.



## 5 Conclusies en aanbevelingen

### 5.1 Conclusies

#### Afvalsorteerstraat SE45, SE43A en SE11C

Ter plaatse van de afvalsorteerstraten SE45, -43a en 11C is de grond maximaal licht verontreinigd.

Ter plaatse van SE45 en SE11C is het grondwater maximaal licht verontreinigd. Ter plaatse van de locatie SE43a is het grondwater niet verontreinigd.

Ter plaatse van SE 43 is in de puinhoudende ondergrond (0,50-1,50 m-mv) visueel en analytisch geen asbest materiaal aangetroffen.

Voor de locaties van de afvalsorteerstraten is er vanuit de omgeving geen restrictie op de uitvoering van de voorgenomen werkzaamheden.

### 5.2 Aanbevelingen

#### Vervolgactiviteiten

Voorafgaand aan de start van de werkzaamheden (uiterlijk twee weken) dient er een melding grondverzet verricht te worden bij het bevoegd gezag (gedelegeerd aan: Omgevingsdienst Haaglanden). De definitieve beoordeling over de mogelijkheden en/of beperkingen van het grondverzet en vermenging van het bodemmateriaal zal door het bevoegd gezag schriftelijk worden vastgelegd na het indienen van een melding grondverzet op basis van het voorliggende rapport.

Conform de CROW 400, werken in of met verontreinigde grond, kan worden gesteld dat er geen (voorlopige) veiligheidsklasse van toepassing is.

Voor de werkzaamheden is basishygiëne van toepassing.

#### Afvoer grond

Het bodemmateriaal is potentieel herbruikbaar binnen de locatie. Bij hergebruik binnen de gemeente Den Haag zijn de regels van het bodembeheerplan van de gemeente Den Haag (2013) van belang. Afhankelijk van de uiteindelijke bestemming (en afnemer) kan een aanvullende uitkeuring van het materiaal conform de gangbare protocollen van het Besluit Bodemkwaliteit (AP04) worden vereist.

Bij het aantreffen van elke vorm van bodemverontreiniging en/of de uitvoering van grondverzet in verontreinigde grond, dient in alle gevallen contact opgenomen te worden met de afdeling Toezicht van de Omgevingsdienst Haaglanden (5.1.2.e @odh.nl).

Voor het vervoer van (verontreinigde) grond geldt de landelijke Regeling melden bedrijfsafvalstoffen en gevaarlijke stoffen. De initiatiefnemer voor transport van verontreinigde grond moet zorgen dat bij het transport van de grond over de openbare weg de vereiste documenten aanwezig zijn. Als de grond wordt afgevoerd naar een erkende inrichting, dan moet deze inrichting een afvalstroomnummer verstrekken en melden aan het Landelijk Meldpunt Afvalstoffen. Tijdens het transport dient altijd een geldig transportgeleidebiljet aanwezig te zijn.

**Verkennd bodemonderzoek**

Afvalsorteerstraten SE-43A, -45 en -11C Stadsdeel Segbroek te Den Haag


---

Bij het aantreffen van elke vorm van bodemverontreiniging en/of de uitvoering van grondverzet in verontreinigde grond, dient in alle gevallen contact opgenomen te worden met de afdeling Toezicht van de Omgevingsdienst Haaglanden ([5.1.2.e@odh.nl](mailto:5.1.2.e@odh.nl)).



**Bijlage:**

- 1 Ligging onderzoekslocatie

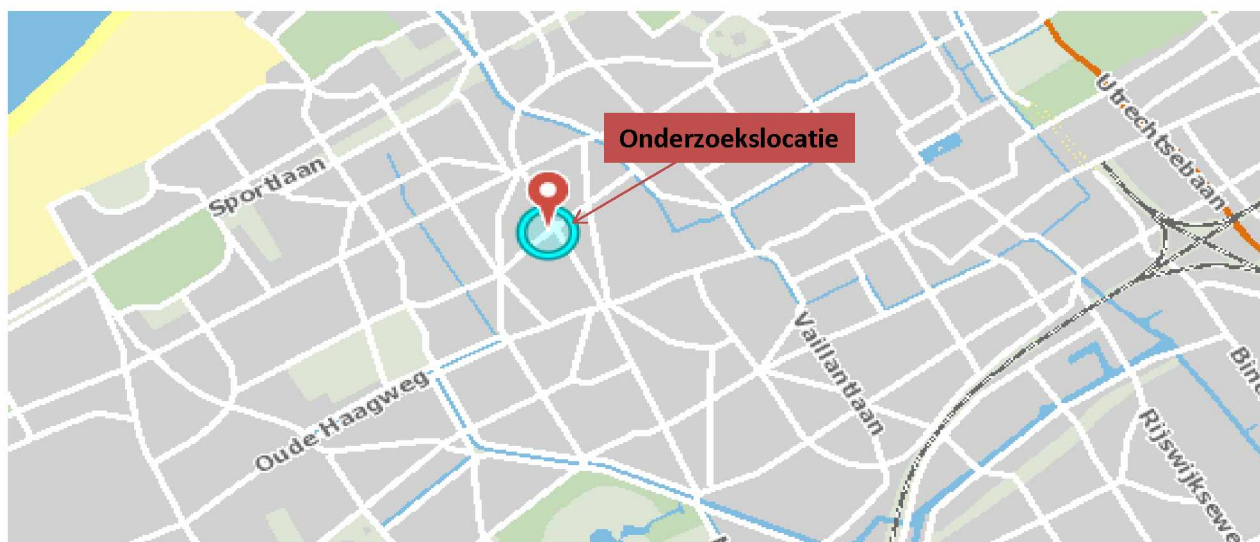

Gemeente Den Haag  
Dienst Stadsbeheer  
Ingenieursbureau Den Haag

**Afvalsorteerstraat SE45, SE43A, SE11C Segbroek**  
**Topografische ligging en situering onderzoekslocatie**

Opdrachtgever: DSB  
Projectleider: 5.1.2.e  
Projectnummer: 95022726-2020024





**Bijlage:**

- 2 Locatietekening met boringen







# Stadsdeel SEGBROEK

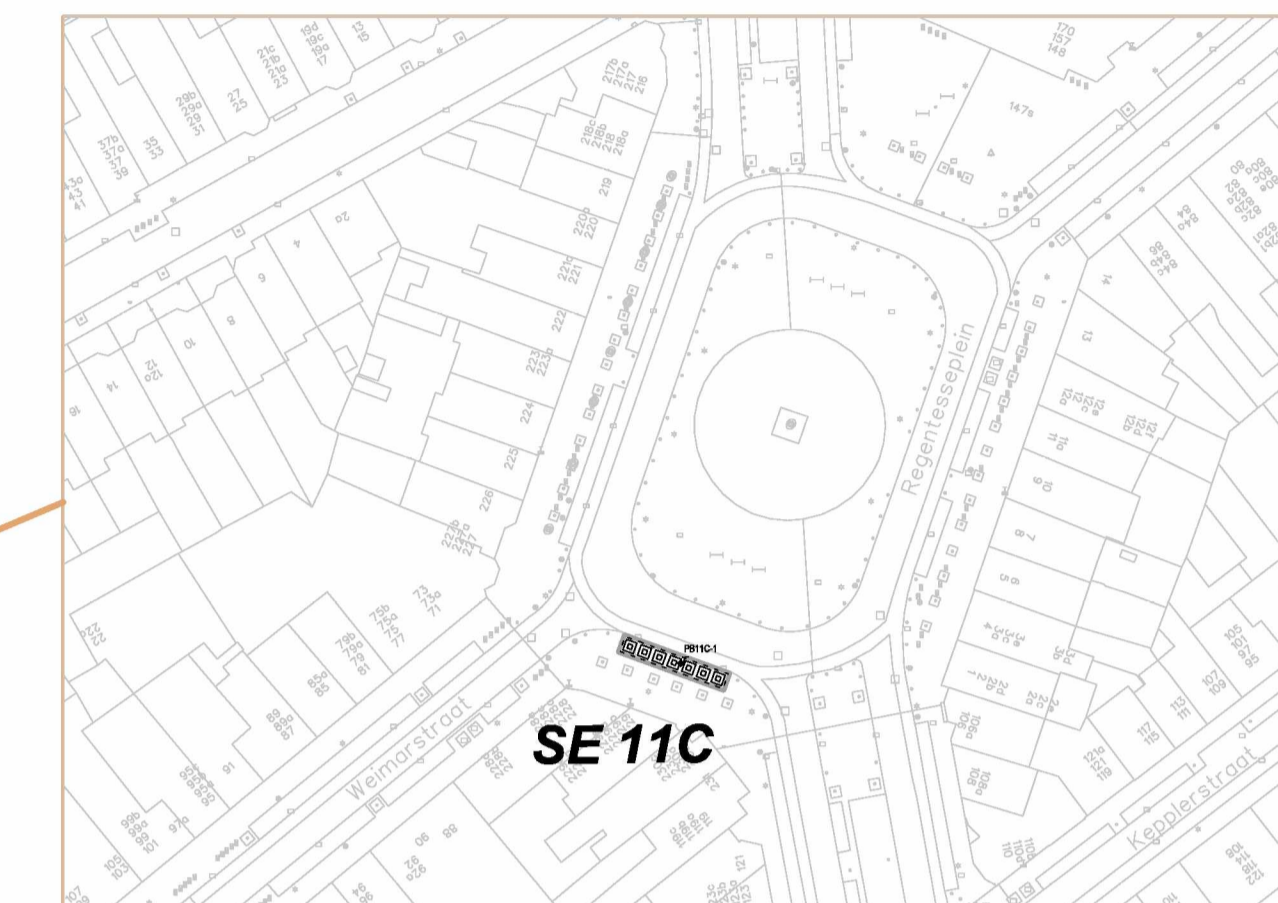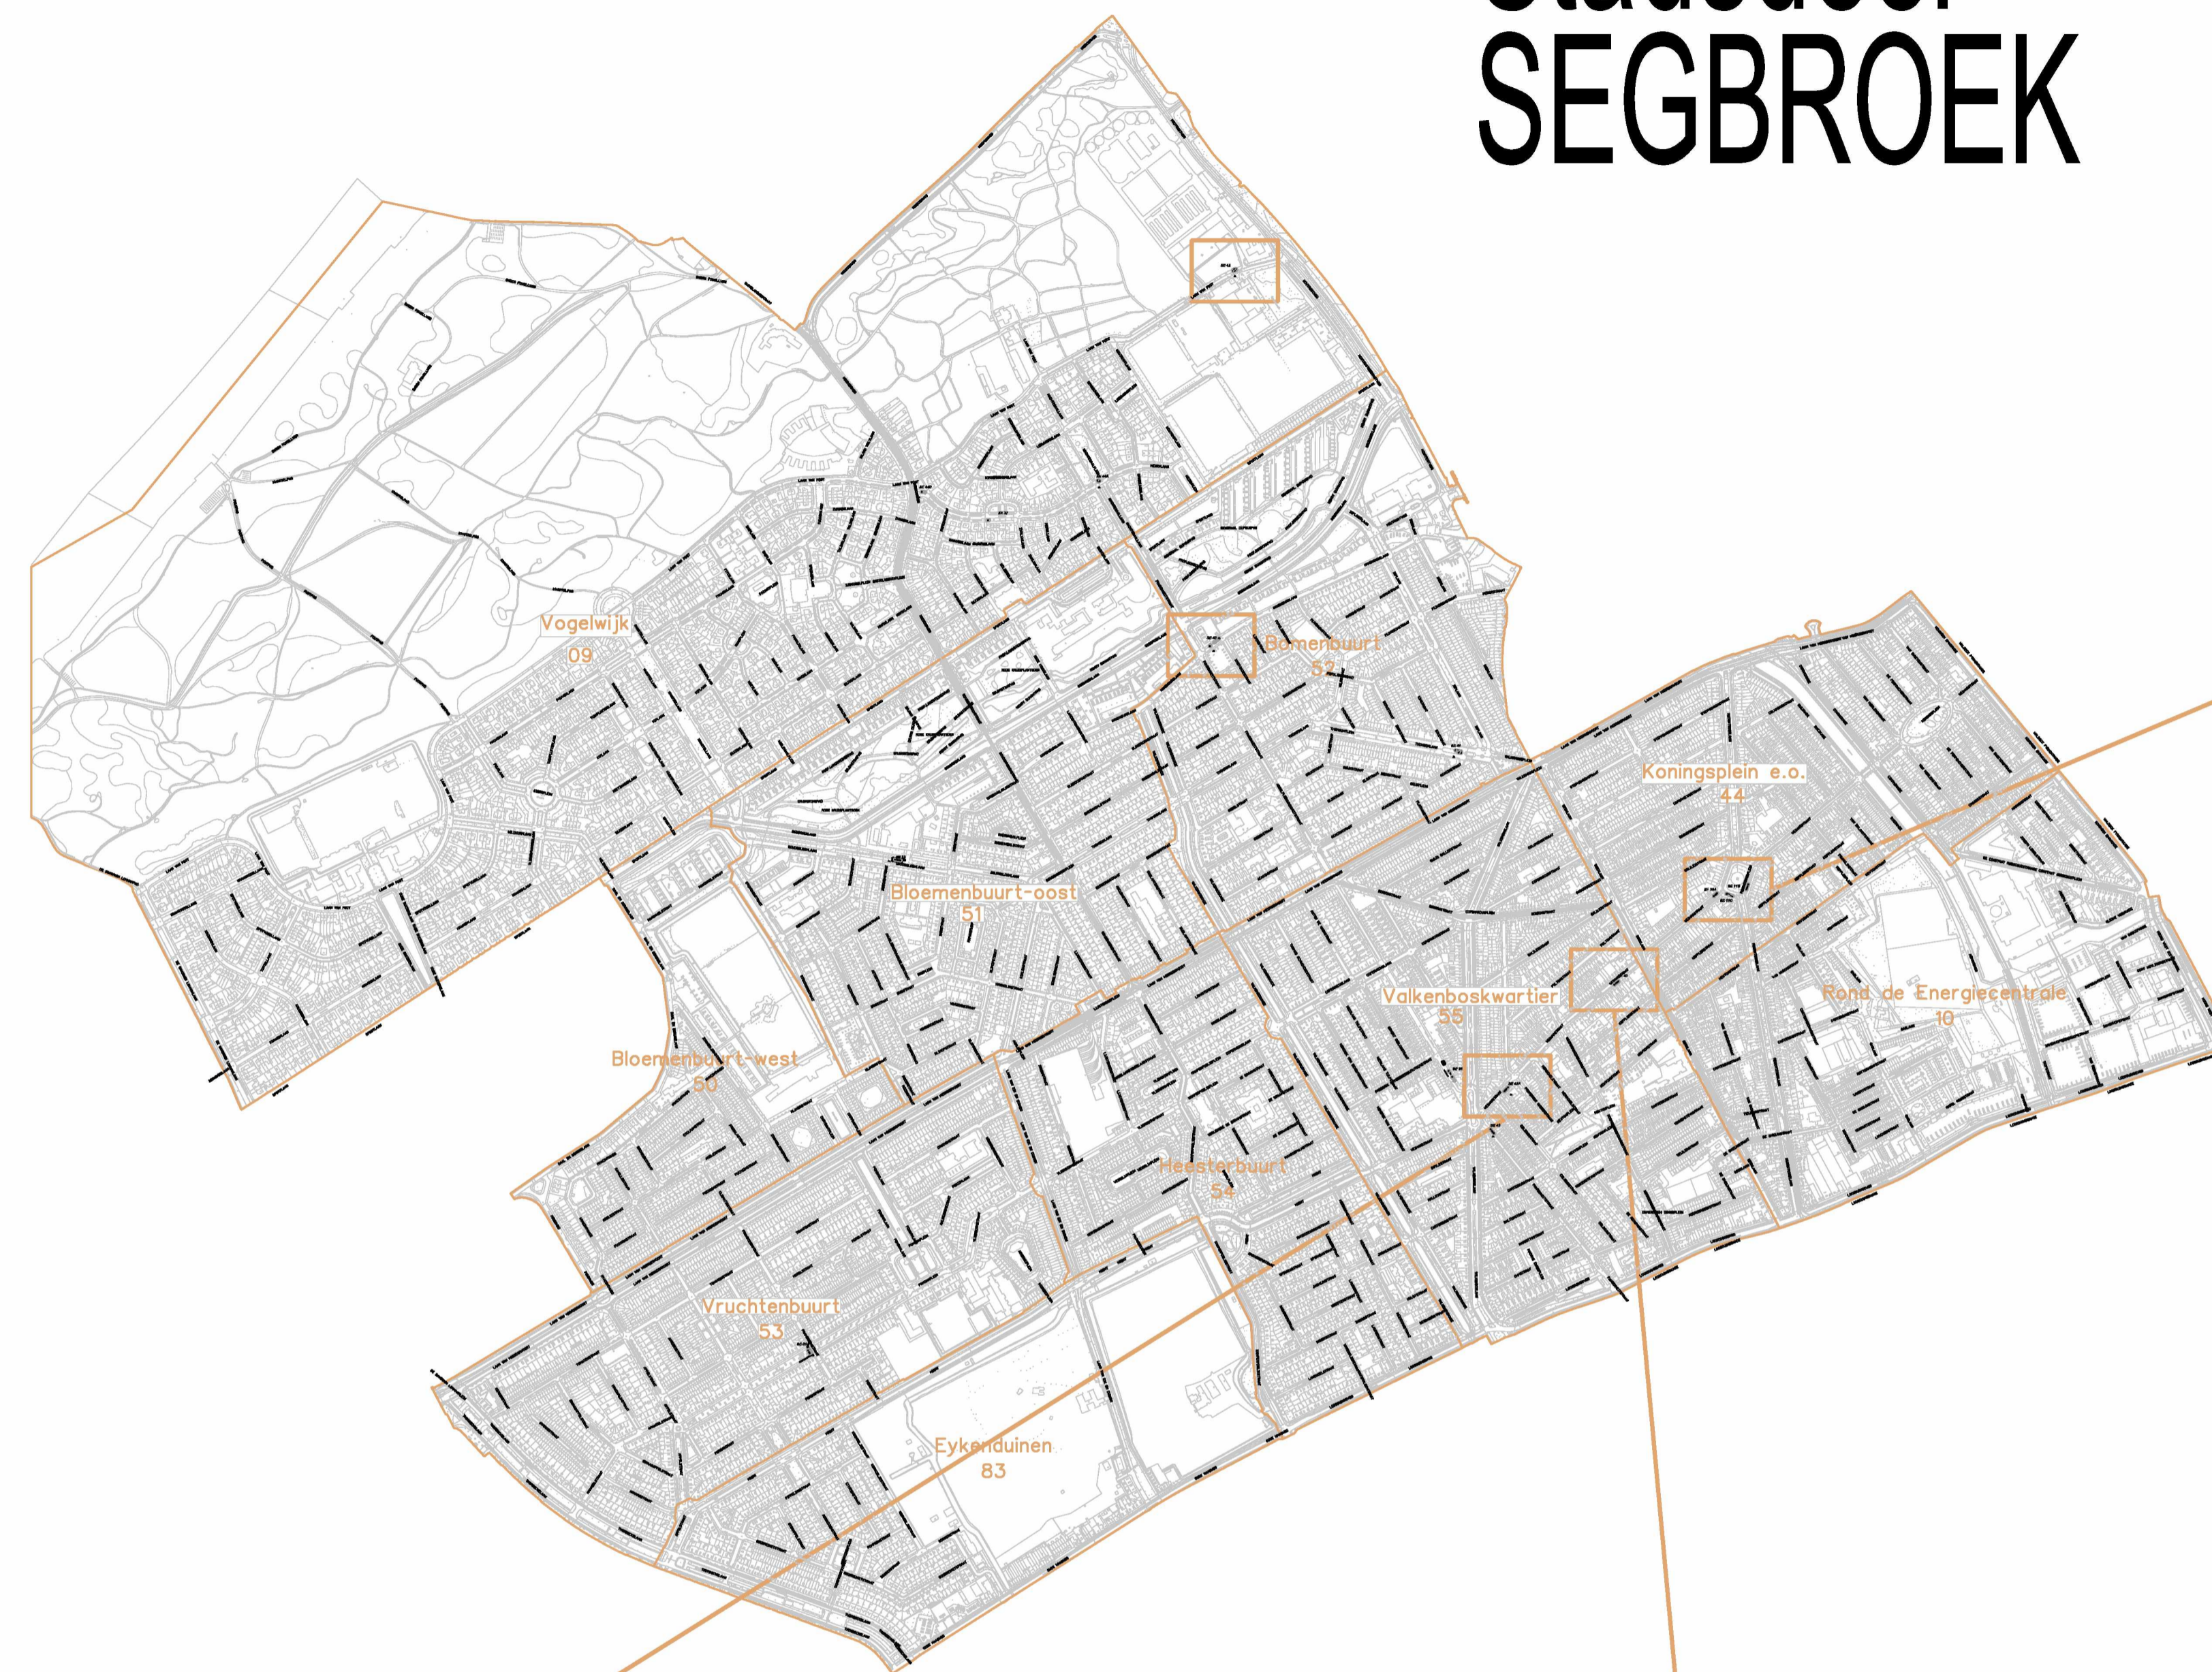

Adres: Regentesplein t.h.v. 229  
2545 Den Haag  
Aantal containers: 7  
Schaal 1 : 500

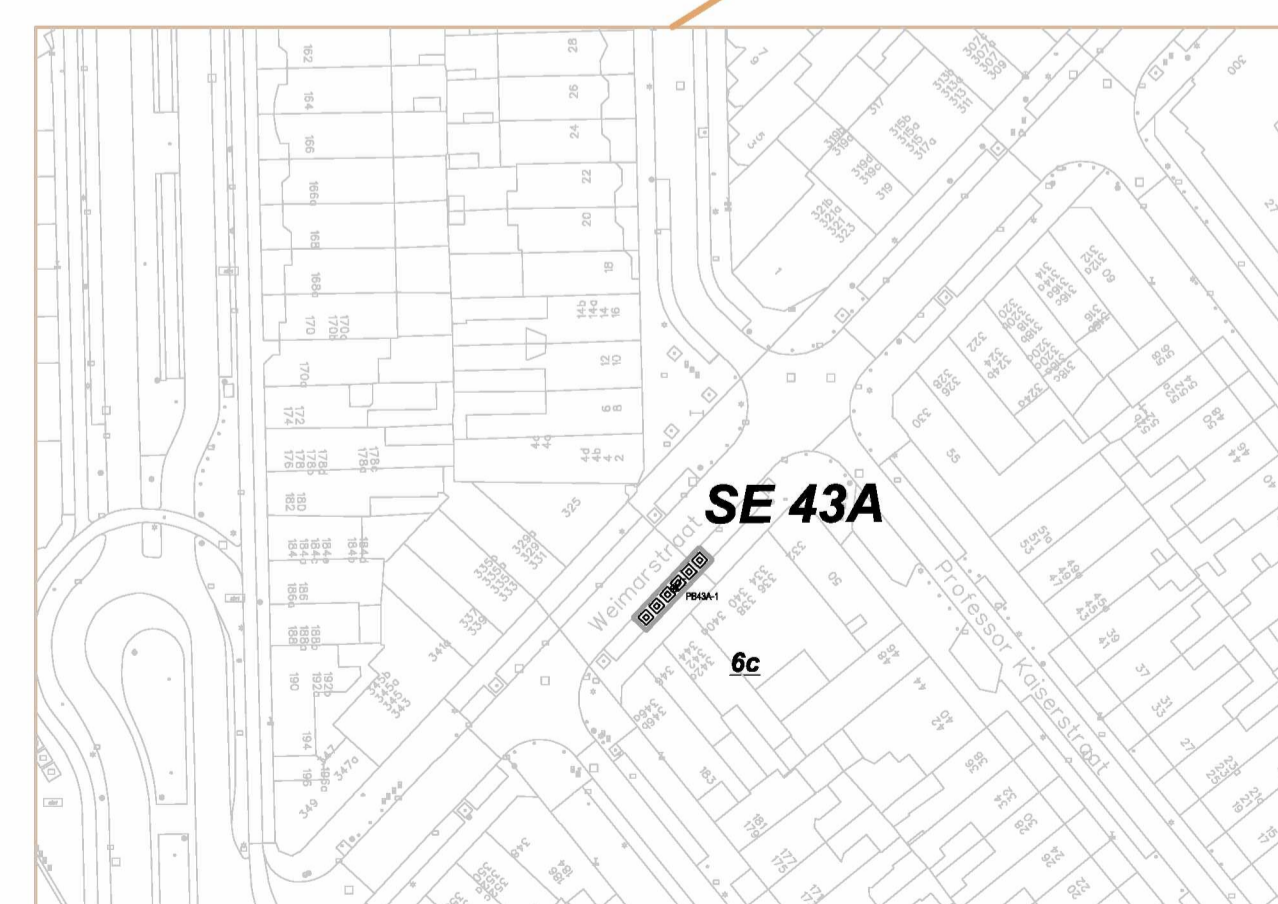

Adres: Weimarstraat t.h.v. 340  
2565 Den Haag  
Aantal containers: 6  
Schaal 1 : 500

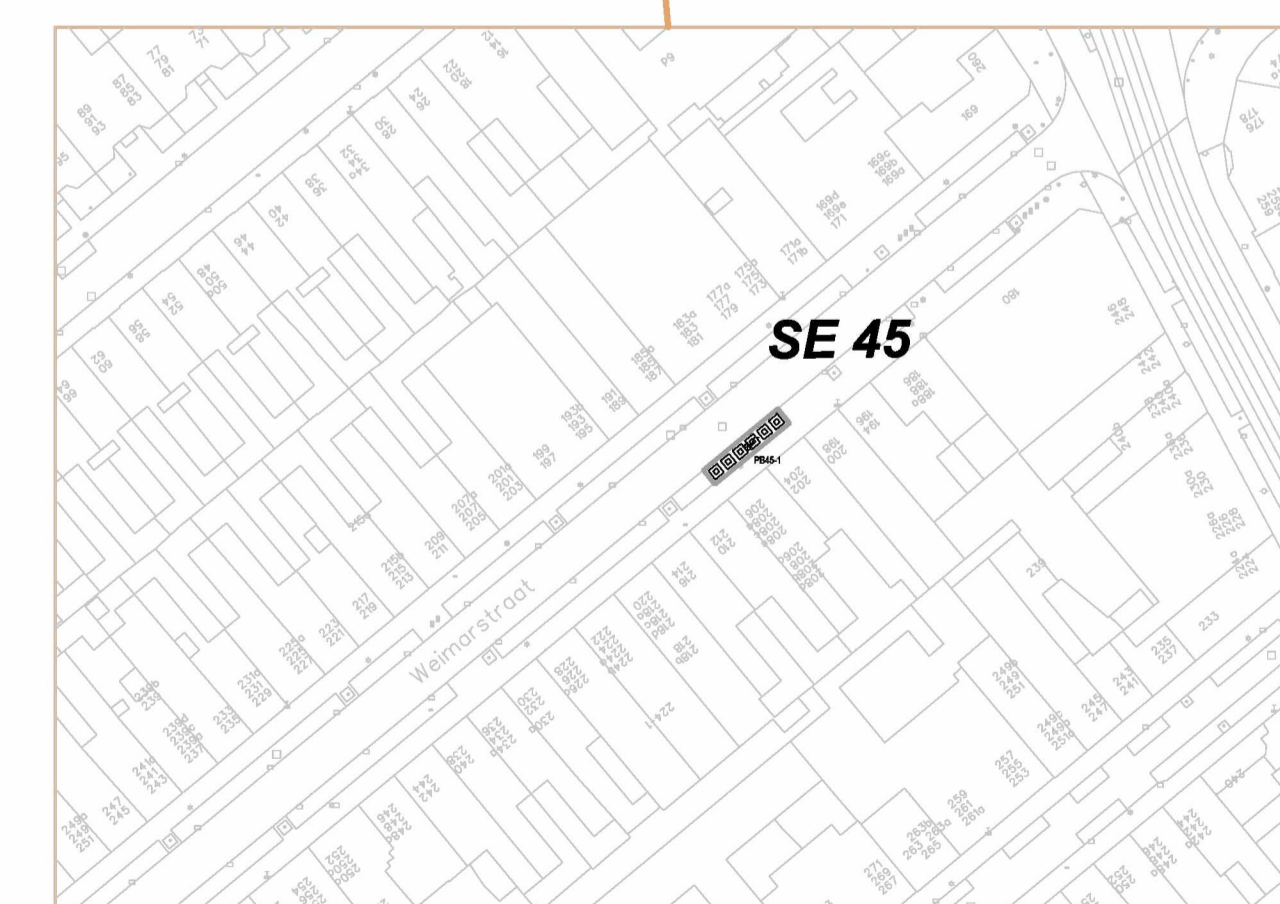

Adres: Weimarstraat t.h.v. 204  
2565 Den Haag  
Aantal containers: 6  
Schaal 1 : 500

## Verklaring

- Bestaande containers
- Nieuwe containers

Wijz.	Datum	Status	Opmerkingen
0	25-02-20	Concept	Tekening l.b.v. het definitief plaatsingsplan
Contr.	Tekenaar	Projectleider	Afdelingshoofd
Naam			Project e.v.
Datum			



## AFVALSORTEERSTRAATJES - HAP 2016-2020

### Stadsdeel Segbroek - Fase 3

#### Voorontwerp

Opdrachtgever: GDH DSB Opdrachtgeving

Project e.v.: Besteknummer:

Projectleider: Schaal: 1:10.000

Ontwerper: Formaat: 1,25 x A1

Tekenaar: Maten in: m

Projectnummer: 95022726  
Documentnummer: 95022726-HAP20-CTV-VO-003

Afdeling	Blad	Wijz.
CTV	1 / 1	0




**Bijlage:**


3 Boorprofielen

**Boring: SE11C**


Datum: 12-3-2020

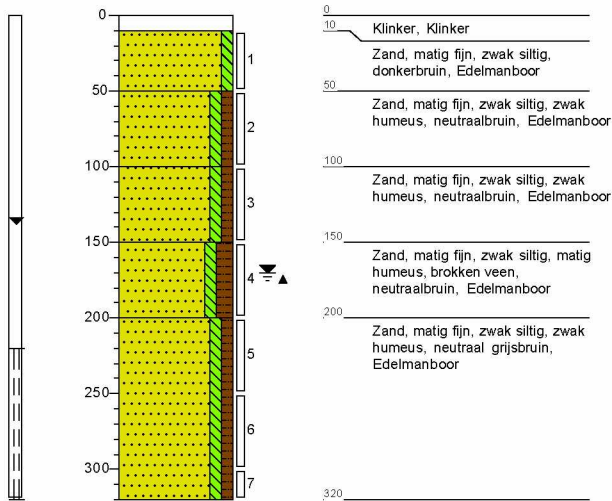**Boring: SE45**


Datum: 12-3-2020

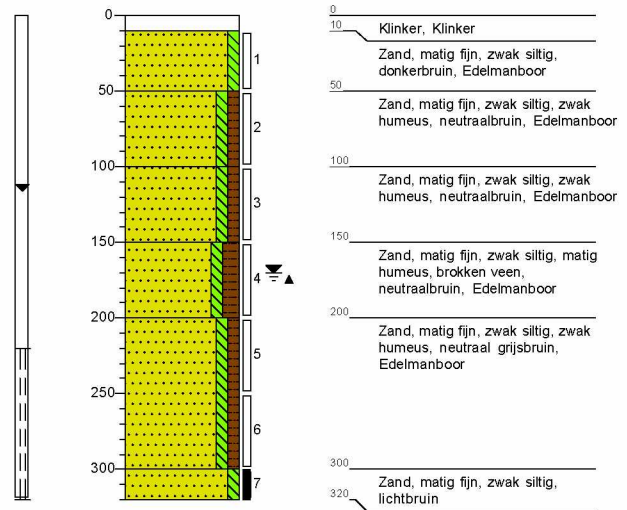**Boring: SE43a**

Datum: 13-3-2020

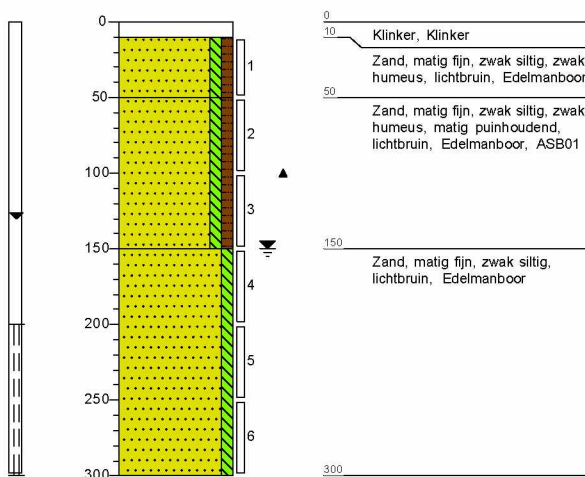**Boring: Asb01**

Datum: 13-3-2020

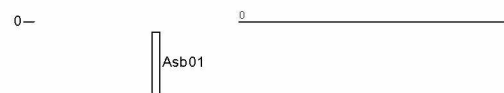

Projectnaam: Segbroek (afvalsorteerstraten)

Schaal: 1: 50

Projectcode: 95022726-2020024


Pagina: 1 / 1

# Legenda (conform NEN 5104)

## grind




## zand

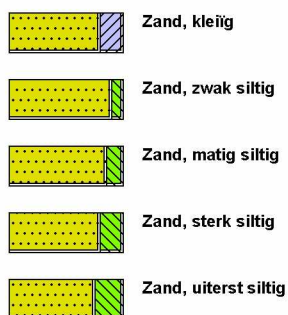

## veen



## peilbuis

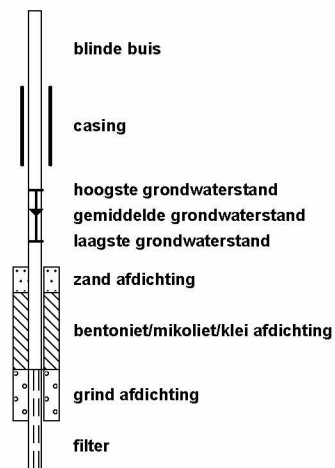


## klei



## leem



## overige toevoegingen

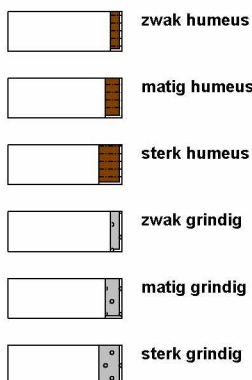


## geur




## olie



## p.i.d.-waarde

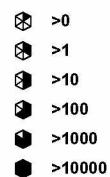

## monsters

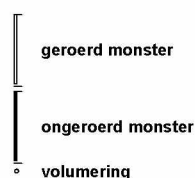

## overig



Projectnaam: Segbroek (afvalsorteerstraten)

Schaal: 1: 50

Projectcode: 95022726-2020024

Pagina: 1 / 1



**Bijlage:**

4 Analyseresultaten grond

Gemeente Den Haag / Dienst Stadsbeheer  
Ingenieursbureau  
T.a.v. 5.1.2.e  
Postbus 12651  
2500 DP DEN HAAG

Uw kenmerk : 95022726-2020024-Segbroek (afvalsorteerstraten)  
Ons kenmerk : Project 1015160  
Validatieref. : 1015160\_certificaat\_v1  
Opdrachtverificatiecode: JHHL-ANAT-BMBH-DIOY  
Bijlage(n) : 4 tabel(len) + 1 oliechromatogram(men) + 1 bijlage(n)

Amsterdam, 19 maart 2020

Hierbij zend ik u de resultaten van het laboratoriumonderzoek dat op uw verzoek is uitgevoerd in de door u aangeboden monsters.

De resultaten hebben uitsluitend betrekking op de monsters, zoals die door u voor analyse ter beschikking werden gesteld.

Het onderzoek is, met uitzondering van eventueel uitbesteed onderzoek, uitgevoerd door Eurofins Omegam volgens de methoden zoals ze zijn vastgelegd in het geldende accreditatie-certificaat L086 en/of in de bundel "Analysevoorschriften Eurofins Omegam". De in dit onderzoek uitgevoerde onderzoeksmethoden van de geaccrediteerde analyses zijn in een aparte bijlage als onderdeel van dit analyse-certificaat opgenomen. De methoden zijn, voor zover mogelijk, ontleend aan de accreditatieprogramma's/schema's en NEN- EN- en/of ISO-voorschriften.

Ik wijs u erop dat het analyse-certificaat alleen in zijn geheel mag worden gereproduceerd. Ik vertrouw erop uw opdracht volledig en naar tevredenheid te hebben uitgevoerd. Heeft u naar aanleiding van deze rapportage nog vragen, dan verzoek ik u contact op te nemen met onze klantenservice.

Hoogachtend,  
namens Eurofins Omegam,

5.1.2.e

5.1.2.e

5.1.2.e

5.1.2.e

Op dit certificaat zijn onze algemene voorwaarden van toepassing.  
Dit analyse-certificaat mag niet anders dan in zijn geheel worden gereproduceerd.

Eurofins Omegam B.V.  
H.J.E. Wenckbachweg 120  
NL-1114 AD Amsterdam-Duivendrecht  
Nederland

T +31-(0)20-597 66 80  
5.1.2.e @eurofins.com  
www.eurofins.nl

IBAN 5.1.2.e  
BIC BNPANL2A  
BTW nr. 5.1.2.e  
KvK nr. 34215654

**ANALYSECERTIFICAAT**

**Project code** : 1015160  
**Uw Project omschrijving** : 95022726-2020024-Segbroek (afvalsorteerstraten)  
**Opdrachtgever** : Gemeente Den Haag / Dienst Stadsbeheer

**Uw Monsterreferenties**

6274833 = SE11C-1 SE11C (10-50)  
 6274834 = SE11C-2 SE11C (100-150)  
 6274835 = SE11C-3 SE11C (200-250)

<b>Opgegeven bemonsteringsdatum</b> :	12/03/2020	12/03/2020	12/03/2020
<b>Ontvangstdatum opdracht</b> :	13/03/2020	13/03/2020	13/03/2020
<b>Startdatum</b> :	13/03/2020	13/03/2020	13/03/2020
<b>Monstercode</b> :	6274833	6274834	6274835
<b>Uw Matrix</b> :	Grond	Grond	Grond

**Monstervoorbewerking**

	uitgevoerd	uitgevoerd	uitgevoerd
S AS3000 (steekmonster)	n.v.t.	n.v.t.	n.v.t.
S gewicht artefact g	n.v.t.	n.v.t.	n.v.t.
S soort artefact	n.v.t.	n.v.t.	n.v.t.
S voorbewerking AS3000	uitgevoerd	uitgevoerd	uitgevoerd

**Algemeen onderzoek - fysisch**

S droge stof	%	91,0	83,8	76,9
S organische stof (gec. voor lutum)	% (m/m ds)	1,7	1,1	1,4
S lutumgehalte (pipetmethode)	% (m/m ds)	< 1	1,4	< 1

**Anorganische parameters - metalen**

S barium (Ba)	mg/kg ds	< 20	< 20	< 20
S cadmium (Cd)	mg/kg ds	< 0,20	< 0,20	< 0,20
S kobalt (Co)	mg/kg ds	< 3,0	< 3,0	< 3,0
S koper (Cu)	mg/kg ds	5,9	8,0	11
S kwik (Hg) (niet vluchtig)	mg/kg ds	0,08	0,14	0,13
S lood (Pb)	mg/kg ds	24	39	33
S molybdeen (Mo)	mg/kg ds	< 1,5	< 1,5	< 1,5
S nikkel (Ni)	mg/kg ds	< 4	< 4	< 4
S zink (Zn)	mg/kg ds	25	26	23

**Organische parameters - niet aromatisch**

S minerale olie (florisil clean-up)	mg/kg ds	55	< 35	< 35
-------------------------------------	----------	----	------	------

**Organische parameters - aromatisch**
*Polycyclische koolwaterstoffen:*

S naftaleen	mg/kg ds	< 0,05	< 0,05	< 0,05
S fenantreen	mg/kg ds	< 0,05	< 0,05	< 0,05
S anthraceen	mg/kg ds	0,36	< 0,05	< 0,05
S fluoranteen	mg/kg ds	0,51	< 0,05	0,05
S benzo(a)antraceen	mg/kg ds	0,93	< 0,05	< 0,05
S chryseen	mg/kg ds	1,1	< 0,05	< 0,05
S benzo(k)fluoranteen	mg/kg ds	0,91	< 0,05	< 0,05
S benzo(a)pyreen	mg/kg ds	1,5	< 0,05	< 0,05
S benzo(ghi)peryleen	mg/kg ds	0,90	< 0,05	< 0,05
S indeno(1,2,3-cd)pyreen	mg/kg ds	1,2	< 0,05	< 0,05
S som PAK (10)	mg/kg ds	7,5	0,35	0,36

**Organische parameters - gehalogeneerd**
*Polychloorbifenylen:*

S PCB -28	mg/kg ds	< 0,001	< 0,001	< 0,001
S PCB -52	mg/kg ds	< 0,001	< 0,001	< 0,001
S PCB -101	mg/kg ds	< 0,001	< 0,001	< 0,001
S PCB -118	mg/kg ds	< 0,001	< 0,001	< 0,001
S PCB -138	mg/kg ds	< 0,001	< 0,001	< 0,001
S PCB -153	mg/kg ds	< 0,001	< 0,001	< 0,001
S PCB -180	mg/kg ds	< 0,001	< 0,001	< 0,001
S som PCBs (7)	mg/kg ds	0,005	0,005	0,005

Dit analyse-certificaat, inclusief voorblad en eventuele bijlage(n), mag niet anders dan in zijn geheel worden gereproduceerd.

- De met een 'Q' gemerkte analyses zijn door RvA geaccrediteerd (registratienummer L086).

- De met een 'S' gemerkte analyses zijn door RvA geaccrediteerd (L086) en op basis van het schema AS 3000 erkend.

Opdrachtverificatiecode: JHHL-ANAT-BMBH-DIOY

Ref.: 1015160\_certificaat\_v1

**ANALYSECERTIFICAAT**

**Project code** : 1015160  
**Uw Project omschrijving** : 95022726-2020024-Segbroek (afvalsorteerstraten)  
**Opdrachtgever** : Gemeente Den Haag / Dienst Stadsbeheer

**Uw Monsterreferenties**

6274836 = SE43a-1 SE43a (10-50)  
 6274837 = SE43a-2 SE43a (100-150)  
 6274838 = SE43a-3 SE43a (250-300)

<b>Opgegeven bemonsteringsdatum</b> :	13/03/2020	13/03/2020	13/03/2020
<b>Ontvangstdatum opdracht</b> :	13/03/2020	13/03/2020	13/03/2020
<b>Startdatum</b> :	13/03/2020	13/03/2020	13/03/2020
<b>Monstercode</b> :	6274836	6274837	6274838
<b>Uw Matrix</b> :	Grond	Grond	Grond

**Monstervoorbewerking**

	uitgevoerd	uitgevoerd	uitgevoerd
S AS3000 (steekmonster)	n.v.t.	n.v.t.	n.v.t.
S gewicht artefact g	n.v.t.	n.v.t.	n.v.t.
S soort artefact	n.v.t.	n.v.t.	n.v.t.
S voorbewerking AS3000	uitgevoerd	uitgevoerd	uitgevoerd

**Algemeen onderzoek - fysisch**

S droge stof	%	93,1	87,7	79,5
S organische stof (gec. voor lutum)	% (m/m ds)	0,2	0,5	0,7
S lutumgehalte (pipetmethode)	% (m/m ds)	< 1	< 1	< 1

**Anorganische parameters - metalen**

S barium (Ba)	mg/kg ds	< 20	< 20	< 20
S cadmium (Cd)	mg/kg ds	< 0,20	< 0,20	< 0,20
S kobalt (Co)	mg/kg ds	< 3,0	< 3,0	< 3,0
S koper (Cu)	mg/kg ds	< 5,0	5,6	< 5,0
S kwik (Hg) (niet vluchtig)	mg/kg ds	< 0,05	0,11	< 0,05
S lood (Pb)	mg/kg ds	< 10	27	19
S molybdeen (Mo)	mg/kg ds	< 1,5	< 1,5	< 1,5
S nikkel (Ni)	mg/kg ds	< 4	< 4	4
S zink (Zn)	mg/kg ds	< 20	31	28

**Organische parameters - niet aromatisch**

S minerale olie (florisil clean-up)	mg/kg ds	< 35	< 35	< 35
-------------------------------------	----------	------	------	------

**Organische parameters - aromatisch**
*Polycyclische koolwaterstoffen:*

S naftaleen	mg/kg ds	< 0,05	< 0,05	< 0,05
S fenantreen	mg/kg ds	< 0,05	0,16	0,10
S anthraceen	mg/kg ds	0,06	0,10	0,07
S fluoranteen	mg/kg ds	0,68	0,36	0,26
S benzo(a)antraceen	mg/kg ds	0,45	0,16	0,11
S chryseen	mg/kg ds	0,62	0,16	0,11
S benzo(k)fluoranteen	mg/kg ds	0,55	0,12	0,07
S benzo(a)pyreen	mg/kg ds	0,77	0,16	0,10
S benzo(ghi)peryleen	mg/kg ds	0,69	0,11	0,08
S indeno(1,2,3-cd)pyreen	mg/kg ds	0,72	0,11	0,07
S som PAK (10)	mg/kg ds	4,6	1,5	1,0

**Organische parameters - gehalogeneerd**
*Polychloorbifenylen:*

S PCB -28	mg/kg ds	< 0,001	< 0,001	< 0,001
S PCB -52	mg/kg ds	< 0,001	< 0,001	< 0,001
S PCB -101	mg/kg ds	< 0,001	< 0,001	< 0,001
S PCB -118	mg/kg ds	< 0,001	< 0,001	< 0,001
S PCB -138	mg/kg ds	< 0,001	< 0,001	< 0,001
S PCB -153	mg/kg ds	< 0,001	< 0,001	< 0,001
S PCB -180	mg/kg ds	< 0,001	< 0,001	< 0,001
S som PCBs (7)	mg/kg ds	0,005	0,005	0,005

Dit analyse-certificaat, inclusief voorblad en eventuele bijlage(n), mag niet anders dan in zijn geheel worden gereproduceerd.

- De met een 'Q' gemerkte analyses zijn door RvA geaccrediteerd (registratienummer L086).

- De met een 'S' gemerkte analyses zijn door RvA geaccrediteerd (L086) en op basis van het schema AS 3000 erkend.

Opdrachtverificatiecode: JHHL-ANAT-BMBH-DIOY

Ref.: 1015160\_certificaat\_v1



**ANALYSECERTIFICAAT**

**Project code** : 1015160  
**Uw Project omschrijving** : 95022726-2020024-Segbroek (afvalsorteerstraten)  
**Opdrachtgever** : Gemeente Den Haag / Dienst Stadsbeheer

**Uw Monsterreferenties**

6274839 = SE45-1 SE45 (10-50)  
 6274840 = SE45-2 SE45 (100-150)  
 6274841 = SE45-3 SE45 (200-250)

<b>Opgegeven bemonsteringsdatum</b> :	12/03/2020	12/03/2020	12/03/2020
<b>Ontvangstdatum opdracht</b> :	13/03/2020	13/03/2020	13/03/2020
<b>Startdatum</b> :	13/03/2020	13/03/2020	13/03/2020
<b>Monstercode</b> :	6274839	6274840	6274841
<b>Uw Matrix</b> :	Grond	Grond	Grond

**Monstervoorbewerking**

	uitgevoerd	uitgevoerd	uitgevoerd
S AS3000 (steekmonster)	n.v.t.	n.v.t.	n.v.t.
S gewicht artefact g	n.v.t.	n.v.t.	n.v.t.
S soort artefact	n.v.t.	n.v.t.	n.v.t.
S voorbewerking AS3000	uitgevoerd	uitgevoerd	uitgevoerd

**Algemeen onderzoek - fysisch**

S droge stof	%	91,5	76,6	71,4
S organische stof (gec. voor lutum)	% (m/m ds)	0,6	1,0	3,2
S lutumgehalte (pipetmethode)	% (m/m ds)	< 1	< 1	1,0

**Anorganische parameters - metalen**

S barium (Ba)	mg/kg ds	< 20	< 20	< 20
S cadmium (Cd)	mg/kg ds	< 0,20	< 0,20	< 0,20
S kobalt (Co)	mg/kg ds	< 3,0	< 3,0	< 3,0
S koper (Cu)	mg/kg ds	6,4	< 5,0	< 5,0
S kwik (Hg) (niet vluchtig)	mg/kg ds	0,06	< 0,05	< 0,05
S lood (Pb)	mg/kg ds	34	19	16
S molybdeen (Mo)	mg/kg ds	< 1,5	< 1,5	< 1,5
S nikkel (Ni)	mg/kg ds	< 4	< 4	< 4
S zink (Zn)	mg/kg ds	57	29	< 20

**Organische parameters - niet aromatisch**

S minerale olie (florisil clean-up)	mg/kg ds	< 35	< 35	< 35
-------------------------------------	----------	------	------	------

**Organische parameters - aromatisch**
*Polycyclische koolwaterstoffen:*

S naftaleen	mg/kg ds	< 0,05	< 0,05	< 0,05
S fenantreen	mg/kg ds	0,13	0,09	0,07
S anthraceen	mg/kg ds	0,08	0,05	< 0,05
S fluoranteen	mg/kg ds	0,51	0,15	0,14
S benzo(a)antraceen	mg/kg ds	0,22	0,07	0,06
S chryseen	mg/kg ds	0,21	0,08	0,07
S benzo(k)fluoranteen	mg/kg ds	0,16	0,07	< 0,05
S benzo(a)pyreen	mg/kg ds	0,23	0,10	0,07
S benzo(ghi)peryleen	mg/kg ds	0,18	0,07	< 0,05
S indeno(1,2,3-cd)pyreen	mg/kg ds	0,19	0,08	< 0,05
S som PAK (10)	mg/kg ds	1,9	0,80	0,58

**Organische parameters - gehalogeneerd**
*Polychloorbifenylen:*

S PCB -28	mg/kg ds	< 0,001	< 0,001	< 0,001
S PCB -52	mg/kg ds	< 0,001	< 0,001	< 0,001
S PCB -101	mg/kg ds	< 0,001	< 0,001	< 0,001
S PCB -118	mg/kg ds	< 0,001	< 0,001	< 0,001
S PCB -138	mg/kg ds	< 0,001	< 0,001	< 0,001
S PCB -153	mg/kg ds	< 0,001	< 0,001	< 0,001
S PCB -180	mg/kg ds	< 0,001	< 0,001	< 0,001
S som PCBs (7)	mg/kg ds	0,005	0,005	0,005

Dit analyse-certificaat, inclusief voorblad en eventuele bijlage(n), mag niet anders dan in zijn geheel worden gereproduceerd.

- De met een 'Q' gemerkte analyses zijn door RvA geaccrediteerd (registratienummer L086).

- De met een 'S' gemerkte analyses zijn door RvA geaccrediteerd (L086) en op basis van het schema AS 3000 erkend.

Opdrachtverificatiecode: JHHL-ANAT-BMBH-DIOY

Ref.: 1015160\_certificaat\_v1



---

---

**ANALYSECERTIFICAAT**

---

Project code : 1015160  
Uw Project omschrijving : 95022726-2020024-Segbroek (afvalsorteerstraten)  
Opdrachtgever : Gemeente Den Haag / Dienst Stadsbeheer

---

## Opmerkingen m.b.t. analyses

---

### Opmerking(en) algemeen

#### Organische stof gehalte (gecorrigeerd voor lutum en vrij ijzer in de vorm van Fe<sub>2</sub>O<sub>3</sub>)

Het organische stofgehalte is gecorrigeerd voor het in het analysecertificaat gerapporteerde lutumgehalte. Indien het lutumgehalte niet is gerapporteerd is de correctie uitgevoerd met een lutumgehalte van 5,4% (gemiddeld lutumgehalte Nederlandse bodem, AS3010/AS3210, prestatieblad organische stofgehalte in grond/waterbodem). Indien het vrij ijzergehalte is bepaald en groter is dan 5 % m/m, is bij de berekening van het organische stof gecorrigeerd voor dat gehalte aan vrij ijzer.

#### Sommatie van concentraties voor groepsparameters


De sommatie is uitgevoerd volgens AS3000 paragraaf 2.5.2 en bijlage 3.

---

OLIE-ONDERZOEK

**Monstercode** : 6274833  
**Uw Project omschrijving** : 95022726-2020024-Segbroek (afvalsorteerstraten)  
**Uw referentie** : SE11C-1 SE11C (10-50)  
**Methode** : minerale olie (florisil clean-up)

OLIECHROMATOGRAM

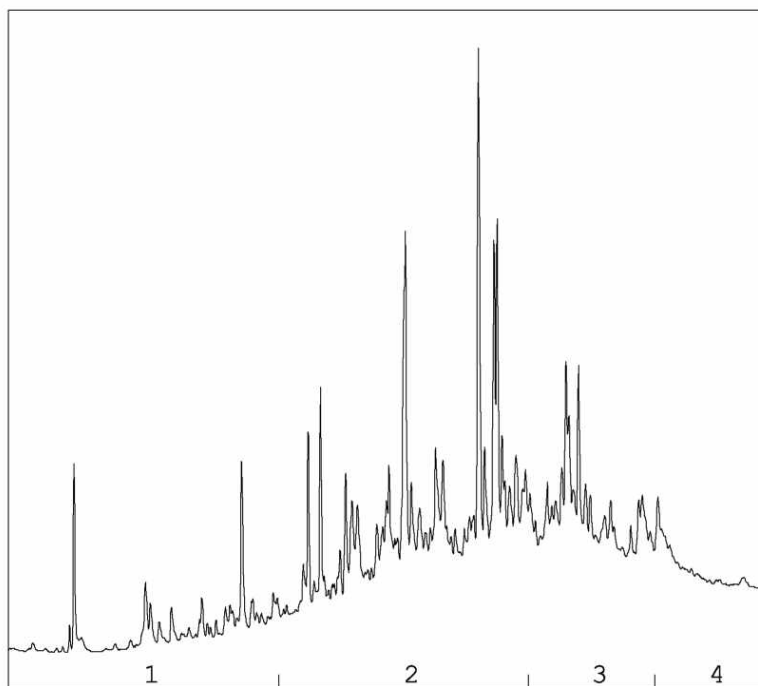

→  
oliefractieverdeling

OLIEFRACTIEVERDELING

- |                        |      |
|------------------------|------|
| 1) fractie > C10 - C19 | 3 %  |
| 2) fractie C19 - C29   | 57 % |
| 3) fractie C29 - C35   | 30 % |
| 4) fractie C35 -< C40  | 10 % |

**minerale olie gehalte: 55 mg/kg ds**

**Minerale olie**

Interpretatie: raadpleeg voor de typering van de oliesoort de OMEGAM oliebibliotheek.

De hoogte van de signalen is geen maat voor de concentratie van de olie in het monster.  
(Het chromatogram heeft een variabele schaalindeling)

Bij een minerale olie gehalte kleiner dan de rapportagegrens worden geen oliefracties weergegeven.

---



---

**ANALYSECERTIFICAAT**


---

**Project code** : 1015160  
**Uw Project omschrijving** : 95022726-2020024-Segbroek (afvalsorteerstraten)  
**Opdrachtgever** : Gemeente Den Haag / Dienst Stadsbeheer

---

## Analysemethoden in Grond (AS3000)

### AS3000

In dit analysecertificaat zijn de met 'S' gemerkte analyses uitgevoerd volgens de analysemethoden beschreven in het "Accreditatieschema Laboratoriumanalyses voor grond-, waterbodem- en grondwateronderzoek (AS SIKB 3000)". Het laboratoriumonderzoek is uitgevoerd volgens de onderstaande analysemethoden. Deze analyses zijn vastgelegd in het geldende accreditatie-certificaat met bijbehorende verrichtingenlijst L086 van Eurofins Omegam BV.

voorbewerking AS3000	: Conform AS3000 en NEN-EN 16179
Droge stof	: Conform AS3010 prestatieblad 2
Organische stof (gec. voor lutum)	: Conform AS3010 prestatieblad 3 en gelijkwaardig aan NEN 5754
Lutumgehalte (pipetmethode)	: Conform AS3010 prestatieblad 4; gelijkwaardig aan NEN 5753
Barium (Ba)	: Conform AS3010 prestatieblad 5 en NEN-EN-ISO 17294-2 en destructie conform NEN 6961
Cadmium (Cd)	: Conform AS3010 prestatieblad 5 en NEN-EN-ISO 17294-2 en destructie conform NEN 6961
Kobalt (Co)	: Conform AS3010 prestatieblad 5 en NEN-EN-ISO 17294-2 en destructie conform NEN 6961
Koper (Cu)	: Conform AS3010 prestatieblad 5 en NEN-EN-ISO 17294-2 en destructie conform NEN 6961
Kwik (Hg) (niet vluchtig)	: Conform AS3010 prestatieblad 5 en NEN-EN-ISO 17294-2 en destructie conform NEN 6961
Lood (Pb)	: Conform AS3010 prestatieblad 5 en NEN-EN-ISO 17294-2 en destructie conform NEN 6961
Molybdeen (Mo)	: Conform AS3010 prestatieblad 5 en NEN-EN-ISO 17294-2 en destructie conform NEN 6961
Nikkel (Ni)	: Conform AS3010 prestatieblad 5 en NEN-EN-ISO 17294-2 en destructie conform NEN 6961
Zink (Zn)	: Conform AS3010 prestatieblad 5 en NEN-EN-ISO 17294-2 en destructie conform NEN 6961
Minerale olie (florisil clean-up)	: Conform AS3010 prestatieblad 7
PAKs	: Conform AS3010 prestatieblad 6
PCBs	: Conform AS3010 prestatieblad 8

---

**Bijlage:**

5 Toetsing analyseresultaten grond

Project	<b>95022726-2020024-Segbroek (afvalsorteerstraten)</b>						
Certificaten	<b>1015160</b>						
Toetsing	<b>T.12 - Beoordeling kwaliteit van grond volgens Wbb</b>						
Toetsversie	<b>BoToVa 3.0.0</b>					Toetsdatum: 20 maart 2020 13:25	

Monsterreferentie	<b>6274833</b>						
Monsteromschrijving	SE11C-1 SE11C (10-50)						

Analyse	Eenheid	Analyseseres.	Gestand.Res.	Toetsoordeel	AW	T	I
---------	---------	---------------	--------------	--------------	----	---	---

*Lutum/Humus*

Organische stof	% (m/m ds)	1.7	<b>10</b>				
Lutum	% (m/m ds)	1.0	<b>25</b>				

*Droogrest*

droge stof	%	91	<b>91.0</b>	@			
------------	---	----	-------------	---	--	--	--

*Metalen ICP-AES*

barium (Ba)	mg/kg ds	< 20	<b>&lt; 54</b>	@	190	555	920
cadmium (Cd)	mg/kg ds	< 0.2	<b>&lt; 0.24</b>	-	0.6	6.8	13
kobalt (Co)	mg/kg ds	< 3	<b>&lt; 7.4</b>	-	15	102.5	190
koper (Cu)	mg/kg ds	5.9	<b>12</b>	-	40	115	190
kwik (Hg) (niet vluchtig)	mg/kg ds	0.08	<b>0.11</b>	-	0.15	18.075	36
lood (Pb)	mg/kg ds	24	<b>38</b>	-	50	290	530
molybdeen (Mo)	mg/kg ds	< 1.5	<b>&lt; 1.0</b>	-	1.5	95.75	190
nikkel (Ni)	mg/kg ds	< 4	<b>&lt; 8</b>	-	35	67.5	100
zink (Zn)	mg/kg ds	25	<b>59</b>	-	140	430	720

*Minerale olie*

minerale olie (florisil clean-up)	mg/kg ds	55	<b>280</b>	1.4 AW	190	2595	5000
-----------------------------------	----------	----	------------	--------	-----	------	------

*Polycyclische koolwaterstoffen*

naftaleen	mg/kg ds	< 0.05	<b>&lt; 0.035</b>				
fenantreen	mg/kg ds	< 0.05	<b>&lt; 0.035</b>				
anthraceen	mg/kg ds	0.36	<b>0.36</b>				
fluoranteen	mg/kg ds	0.51	<b>0.51</b>				
benzo(a)antraceen	mg/kg ds	0.93	<b>0.93</b>				
chryseen	mg/kg ds	1.1	<b>1.1</b>				
benzo(k)fluoranteen	mg/kg ds	0.91	<b>0.91</b>				
benzo(a)pyreen	mg/kg ds	1.5	<b>1.5</b>				
benzo(ghi)peryleen	mg/kg ds	0.9	<b>0.9</b>				
indeno(1,2,3-cd)pyreen	mg/kg ds	1.2	<b>1.2</b>				

*Sommaties*

som PAK (10)	mg/kg ds	7.5	<b>7.5</b>	5.0 AW	1.5	20.75	40
--------------	----------	-----	------------	--------	-----	-------	----

*Polychloorbifenylen*

PCB - 28	mg/kg ds	< 0.001	<b>&lt; 0.0035</b>				
PCB - 52	mg/kg ds	< 0.001	<b>&lt; 0.0035</b>				
PCB - 101	mg/kg ds	< 0.001	<b>&lt; 0.0035</b>				
PCB - 118	mg/kg ds	< 0.001	<b>&lt; 0.0035</b>				
PCB - 138	mg/kg ds	< 0.001	<b>&lt; 0.0035</b>				
PCB - 153	mg/kg ds	< 0.001	<b>&lt; 0.0035</b>				
PCB - 180	mg/kg ds	< 0.001	<b>&lt; 0.0035</b>				

*Sommaties*

som PCBs (7)	mg/kg ds	0.005	<b>&lt; 0.024</b>	-	0.02	0.51	1
--------------	----------	-------	-------------------	---	------	------	---

Monsterreferentie	<b>6274834</b>						
Monsteromschrijving	SE11C-2 SE11C (100-150)						

Analyse	Eenheid	Analyseseres.	Gestand.Res.	Toetsoordeel	AW	T	I
---------	---------	---------------	--------------	--------------	----	---	---

*Lutum/Humus*

Organische stof	% (m/m ds)	1.1	<b>10</b>				
Lutum	% (m/m ds)	1.4	<b>25</b>				

*Droogrest*

droge stof	%	83.8	<b>83.8</b>	@			
------------	---	------	-------------	---	--	--	--



*Metalen ICP-AES*

barium (Ba)	mg/kg ds	< 20	<b>&lt; 54</b>	@	190	555	920
cadmium (Cd)	mg/kg ds	< 0.2	<b>&lt; 0.24</b>	-	0.6	6.8	13
kobalt (Co)	mg/kg ds	< 3	<b>&lt; 7.4</b>	-	15	102.5	190
koper (Cu)	mg/kg ds	8	<b>17</b>	-	40	115	190
kwik (Hg) (niet vluchtig)	mg/kg ds	0.14	<b>0.20</b>	1.3 AW	0.15	18.075	36
lood (Pb)	mg/kg ds	39	<b>61</b>	1.2 AW	50	290	530
molybdeen (Mo)	mg/kg ds	< 1.5	<b>&lt; 1.0</b>	-	1.5	95.75	190
nikkel (Ni)	mg/kg ds	< 4	<b>&lt; 8</b>	-	35	67.5	100
zink (Zn)	mg/kg ds	26	<b>62</b>	-	140	430	720

*Minerale olie*

minerale olie (florisil clean-up)	mg/kg ds	< 35	<b>&lt; 120</b>	-	190	2595	5000
-----------------------------------	----------	------	-----------------	---	-----	------	------

*Polycyclische koolwaterstoffen*

naftaleen	mg/kg ds	< 0.05	<b>&lt; 0.035</b>
fenantreen	mg/kg ds	< 0.05	<b>&lt; 0.035</b>
anthraceen	mg/kg ds	< 0.05	<b>&lt; 0.035</b>
fluoranteen	mg/kg ds	< 0.05	<b>&lt; 0.035</b>
benzo(a)antraceen	mg/kg ds	< 0.05	<b>&lt; 0.035</b>
chryseen	mg/kg ds	< 0.05	<b>&lt; 0.035</b>
benzo(k)fluoranteen	mg/kg ds	< 0.05	<b>&lt; 0.035</b>
benzo(a)pyreen	mg/kg ds	< 0.05	<b>&lt; 0.035</b>
benzo(ghi)peryleen	mg/kg ds	< 0.05	<b>&lt; 0.035</b>
indeno(1,2,3-cd)pyreen	mg/kg ds	< 0.05	<b>&lt; 0.035</b>

*Sommaties*

som PAK (10)	mg/kg ds	0.35	<b>&lt; 0.35</b>	-	1.5	20.75	40
--------------	----------	------	------------------	---	-----	-------	----

*Polychloorbifenylen*

PCB - 28	mg/kg ds	< 0.001	<b>&lt; 0.0035</b>
PCB - 52	mg/kg ds	< 0.001	<b>&lt; 0.0035</b>
PCB - 101	mg/kg ds	< 0.001	<b>&lt; 0.0035</b>
PCB - 118	mg/kg ds	< 0.001	<b>&lt; 0.0035</b>
PCB - 138	mg/kg ds	< 0.001	<b>&lt; 0.0035</b>
PCB - 153	mg/kg ds	< 0.001	<b>&lt; 0.0035</b>
PCB - 180	mg/kg ds	< 0.001	<b>&lt; 0.0035</b>

*Sommaties*

som PCBs (7)	mg/kg ds	0.005	<b>&lt; 0.024</b>	-	0.02	0.51	1
--------------	----------	-------	-------------------	---	------	------	---

Monsterreferentie	<b>6274835</b>						
Monsteromschrijving	SE11C-3 SE11C (200-250)						
Analyse	Eenheid	Analyseseres.	<b>Gestand.Res.</b>	Toetsoordeel	AW	T	I

*Lutum/Humus*

Organische stof	% (m/m ds)	1.4	<b>10</b>
Lutum	% (m/m ds)	1.0	<b>25</b>

*Droogrest*

droge stof	%	76.9	<b>76.9</b>	@
------------	---	------	-------------	---

*Metalen ICP-AES*

barium (Ba)	mg/kg ds	< 20	<b>&lt; 54</b>	@	190	555	920
cadmium (Cd)	mg/kg ds	< 0.2	<b>&lt; 0.24</b>	-	0.6	6.8	13
kobalt (Co)	mg/kg ds	< 3	<b>&lt; 7.4</b>	-	15	102.5	190
koper (Cu)	mg/kg ds	11	<b>23</b>	-	40	115	190
kwik (Hg) (niet vluchtig)	mg/kg ds	0.13	<b>0.19</b>	1.2 AW	0.15	18.075	36
lood (Pb)	mg/kg ds	33	<b>52</b>	1.0 AW	50	290	530
molybdeen (Mo)	mg/kg ds	< 1.5	<b>&lt; 1.0</b>	-	1.5	95.75	190
nikkel (Ni)	mg/kg ds	< 4	<b>&lt; 8</b>	-	35	67.5	100
zink (Zn)	mg/kg ds	23	<b>55</b>	-	140	430	720

*Minerale olie*

minerale olie (florisil clean-up)	mg/kg ds	< 35	<b>&lt; 120</b>	-	190	2595	5000
-----------------------------------	----------	------	-----------------	---	-----	------	------

*Polycyclische koolwaterstoffen*

naftaleen	mg/kg ds	< 0.05	<b>&lt; 0.035</b>
fenantreen	mg/kg ds	< 0.05	<b>&lt; 0.035</b>
anthraceen	mg/kg ds	< 0.05	<b>&lt; 0.035</b>
fluoranteen	mg/kg ds	0.05	<b>0.05</b>
benzo(a)antraceen	mg/kg ds	< 0.05	<b>&lt; 0.035</b>
chryseen	mg/kg ds	< 0.05	<b>&lt; 0.035</b>
benzo(k)fluoranteen	mg/kg ds	< 0.05	<b>&lt; 0.035</b>
benzo(a)pyreen	mg/kg ds	< 0.05	<b>&lt; 0.035</b>
benzo(ghi)peryleen	mg/kg ds	< 0.05	<b>&lt; 0.035</b>
indeno(1,2,3-cd)pyreen	mg/kg ds	< 0.05	<b>&lt; 0.035</b>

*Sommaties*

som PAK (10)	mg/kg ds	0.36	<b>0.36</b>	-	1.5	20.75	40
--------------	----------	------	-------------	---	-----	-------	----

*Polychloorbifenylen*

PCB - 28	mg/kg ds	< 0.001	<b>&lt; 0.0035</b>
PCB - 52	mg/kg ds	< 0.001	<b>&lt; 0.0035</b>
PCB - 101	mg/kg ds	< 0.001	<b>&lt; 0.0035</b>
PCB - 118	mg/kg ds	< 0.001	<b>&lt; 0.0035</b>
PCB - 138	mg/kg ds	< 0.001	<b>&lt; 0.0035</b>
PCB - 153	mg/kg ds	< 0.001	<b>&lt; 0.0035</b>
PCB - 180	mg/kg ds	< 0.001	<b>&lt; 0.0035</b>

*Sommaties*

som PCBs (7)	mg/kg ds	0.005	<b>&lt; 0.024</b>	-	0.02	0.51	1
--------------	----------	-------	-------------------	---	------	------	---

Monsterreferentie	<b>6274836</b>						
Monsteromschrijving	SE43a-1 SE43a (10-50)						
Analyse	Eenheid	Analyseres.	<b>Gestand.Res.</b>	Toetsoordeel	AW	T	I

*Lutum/Humus*

Organische stof	% (m/m ds)	0.2	<b>10</b>
Lutum	% (m/m ds)	1.0	<b>25</b>

*Droogrest*

droge stof	%	93.1	<b>93.1</b>	@
------------	---	------	-------------	---

*Metalen ICP-AES*

barium (Ba)	mg/kg ds	< 20	<b>&lt; 54</b>	@	190	555	920
cadmium (Cd)	mg/kg ds	< 0.2	<b>&lt; 0.24</b>	-	0.6	6.8	13
kobalt (Co)	mg/kg ds	< 3	<b>&lt; 7.4</b>	-	15	102.5	190
koper (Cu)	mg/kg ds	< 5	<b>&lt; 7.2</b>	-	40	115	190
kwik (Hg) (niet vluchtig)	mg/kg ds	< 0.05	<b>&lt; 0.05</b>	-	0.15	18.075	36
lood (Pb)	mg/kg ds	< 10	<b>&lt; 11</b>	-	50	290	530
molybdeen (Mo)	mg/kg ds	< 1.5	<b>&lt; 1.0</b>	-	1.5	95.75	190
nikkel (Ni)	mg/kg ds	< 4	<b>&lt; 8</b>	-	35	67.5	100
zink (Zn)	mg/kg ds	< 20	<b>&lt; 33</b>	-	140	430	720

*Minerale olie*

minerale olie (florisil clean-up)	mg/kg ds	< 35	<b>&lt; 120</b>	-	190	2595	5000
-----------------------------------	----------	------	-----------------	---	-----	------	------

*Polycyclische koolwaterstoffen*

naftaleen	mg/kg ds	< 0.05	<b>&lt; 0.035</b>
fenantreen	mg/kg ds	< 0.05	<b>&lt; 0.035</b>
anthraceen	mg/kg ds	0.06	<b>0.06</b>
fluoranteen	mg/kg ds	0.68	<b>0.68</b>
benzo(a)antraceen	mg/kg ds	0.45	<b>0.45</b>
chryseen	mg/kg ds	0.62	<b>0.62</b>
benzo(k)fluoranteen	mg/kg ds	0.55	<b>0.55</b>
benzo(a)pyreen	mg/kg ds	0.77	<b>0.77</b>
benzo(ghi)peryleen	mg/kg ds	0.69	<b>0.69</b>
indeno(1,2,3-cd)pyreen	mg/kg ds	0.72	<b>0.72</b>

*Sommaties*

som PAK (10)	mg/kg ds	4.6	<b>4.6</b>	3.1 AW	1.5	20.75	40
--------------	----------	-----	------------	--------	-----	-------	----

*Polychloorbifenylen*

PCB - 28	mg/kg ds	< 0.001	<b>&lt; 0.0035</b>
PCB - 52	mg/kg ds	< 0.001	<b>&lt; 0.0035</b>
PCB - 101	mg/kg ds	< 0.001	<b>&lt; 0.0035</b>
PCB - 118	mg/kg ds	< 0.001	<b>&lt; 0.0035</b>
PCB - 138	mg/kg ds	< 0.001	<b>&lt; 0.0035</b>
PCB - 153	mg/kg ds	< 0.001	<b>&lt; 0.0035</b>
PCB - 180	mg/kg ds	< 0.001	<b>&lt; 0.0035</b>

*Sommaties*

som PCBs (7)	mg/kg ds	0.005	<b>&lt; 0.024</b>	-	0.02	0.51	1
--------------	----------	-------	-------------------	---	------	------	---

Monsterreferentie	<b>6274837</b>						
Monsteromschrijving	SE43a-2 SE43a (100-150)						
Analyse	Eenheid	Analyseseres.	<b>Gestand.Res.</b>	Toetsoordeel	AW	T	I

*Lutum/Humus*

Organische stof	% (m/m ds)	0.5	<b>10</b>
Lutum	% (m/m ds)	1.0	<b>25</b>

*Droogrest*

droge stof	%	87.7	<b>87.7</b>	@
------------	---	------	-------------	---

*Metalen ICP-AES*

barium (Ba)	mg/kg ds	< 20	<b>&lt; 54</b>	@	190	555	920
cadmium (Cd)	mg/kg ds	< 0.2	<b>&lt; 0.24</b>	-	0.6	6.8	13
kobalt (Co)	mg/kg ds	< 3	<b>&lt; 7.4</b>	-	15	102.5	190
koper (Cu)	mg/kg ds	5.6	<b>12</b>	-	40	115	190
kwik (Hg) (niet vluchtig)	mg/kg ds	0.11	<b>0.16</b>	1.1 AW	0.15	18.075	36
lood (Pb)	mg/kg ds	27	<b>42</b>	-	50	290	530
molybdeen (Mo)	mg/kg ds	< 1.5	<b>&lt; 1.0</b>	-	1.5	95.75	190
nikkel (Ni)	mg/kg ds	< 4	<b>&lt; 8</b>	-	35	67.5	100
zink (Zn)	mg/kg ds	31	<b>74</b>	-	140	430	720

*Minerale olie*

minerale olie (florisil clean-up)	mg/kg ds	< 35	<b>&lt; 120</b>	-	190	2595	5000
-----------------------------------	----------	------	-----------------	---	-----	------	------

*Polycyclische koolwaterstoffen*

naftaleen	mg/kg ds	< 0.05	<b>&lt; 0.035</b>
fenantreen	mg/kg ds	0.16	<b>0.16</b>
anthraceen	mg/kg ds	0.1	<b>0.1</b>
fluoranteen	mg/kg ds	0.36	<b>0.36</b>
benzo(a)antraceen	mg/kg ds	0.16	<b>0.16</b>
chryseen	mg/kg ds	0.16	<b>0.16</b>
benzo(k)fluoranteen	mg/kg ds	0.12	<b>0.12</b>
benzo(a)pyreen	mg/kg ds	0.16	<b>0.16</b>
benzo(ghi)peryleen	mg/kg ds	0.11	<b>0.11</b>
indeno(1,2,3-cd)pyreen	mg/kg ds	0.11	<b>0.11</b>

*Sommaties*

som PAK (10)	mg/kg ds	1.5	<b>1.5</b>	-	1.5	20.75	40
--------------	----------	-----	------------	---	-----	-------	----

*Polychloorbifenylen*

PCB - 28	mg/kg ds	< 0.001	<b>&lt; 0.0035</b>
PCB - 52	mg/kg ds	< 0.001	<b>&lt; 0.0035</b>
PCB - 101	mg/kg ds	< 0.001	<b>&lt; 0.0035</b>
PCB - 118	mg/kg ds	< 0.001	<b>&lt; 0.0035</b>
PCB - 138	mg/kg ds	< 0.001	<b>&lt; 0.0035</b>
PCB - 153	mg/kg ds	< 0.001	<b>&lt; 0.0035</b>
PCB - 180	mg/kg ds	< 0.001	<b>&lt; 0.0035</b>

*Sommaties*

som PCBs (7)	mg/kg ds	0.005	<b>&lt; 0.024</b>	-	0.02	0.51	1
--------------	----------	-------	-------------------	---	------	------	---

Monsterreferentie	<b>6274838</b>						
Monsteromschrijving	SE43a-3 SE43a (250-300)						
Analyse	Eenheid	Analyseseres.	<b>Gestand.Res.</b>	Toetsoordeel	AW	T	I

*Lutum/Humus*

Organische stof	% (m/m ds)	0.7	<b>10</b>
Lutum	% (m/m ds)	1.0	<b>25</b>

*Droogrest*droge stof % 79.5 **79.5** @*Metalen ICP-AES*

barium (Ba)	mg/kg ds	< 20	<b>&lt; 54</b>	@	190	555	920
cadmium (Cd)	mg/kg ds	< 0.2	<b>&lt; 0.24</b>	-	0.6	6.8	13
kobalt (Co)	mg/kg ds	< 3	<b>&lt; 7.4</b>	-	15	102.5	190
koper (Cu)	mg/kg ds	< 5	<b>&lt; 7.2</b>	-	40	115	190
kwik (Hg) (niet vluchtig)	mg/kg ds	< 0.05	<b>&lt; 0.05</b>	-	0.15	18.075	36
lood (Pb)	mg/kg ds	19	<b>30</b>	-	50	290	530
molybdeen (Mo)	mg/kg ds	< 1.5	<b>&lt; 1.0</b>	-	1.5	95.75	190
nikkel (Ni)	mg/kg ds	4	<b>12</b>	-	35	67.5	100
zink (Zn)	mg/kg ds	28	<b>66</b>	-	140	430	720

*Minerale olie*minerale olie (florisil clean-up) mg/kg ds < 35 **< 120** - 190 2595 5000*Polycyclische koolwaterstoffen*

naftaleen	mg/kg ds	< 0.05	<b>&lt; 0.035</b>
fenantreen	mg/kg ds	0.1	<b>0.1</b>
anthraceen	mg/kg ds	0.07	<b>0.07</b>
fluoranteen	mg/kg ds	0.26	<b>0.26</b>
benzo(a)antraceen	mg/kg ds	0.11	<b>0.11</b>
chryseen	mg/kg ds	0.11	<b>0.11</b>
benzo(k)fluoranteen	mg/kg ds	0.07	<b>0.07</b>
benzo(a)pyreen	mg/kg ds	0.1	<b>0.1</b>
benzo(ghi)peryleen	mg/kg ds	0.08	<b>0.08</b>
indeno(1,2,3-cd)pyreen	mg/kg ds	0.07	<b>0.07</b>

*Sommaties*som PAK (10) mg/kg ds 1 **1.0** - 1.5 20.75 40*Polychloorbifenylen*

PCB - 28	mg/kg ds	< 0.001	<b>&lt; 0.0035</b>
PCB - 52	mg/kg ds	< 0.001	<b>&lt; 0.0035</b>
PCB - 101	mg/kg ds	< 0.001	<b>&lt; 0.0035</b>
PCB - 118	mg/kg ds	< 0.001	<b>&lt; 0.0035</b>
PCB - 138	mg/kg ds	< 0.001	<b>&lt; 0.0035</b>
PCB - 153	mg/kg ds	< 0.001	<b>&lt; 0.0035</b>
PCB - 180	mg/kg ds	< 0.001	<b>&lt; 0.0035</b>

*Sommaties*som PCBs (7) mg/kg ds 0.005 **< 0.024** - 0.02 0.51 1

Monsterreferentie	<b>6274839</b>						
Monsteromschrijving	SE45-1 SE45 (10-50)						
Analyse	Eenheid	Analyseres.	<b>Gestand.Res.</b>	Toetsoordeel	AW	T	I

*Lutum/Humus*

Organische stof	% (m/m ds)	0.6	<b>10</b>
Lutum	% (m/m ds)	1.0	<b>25</b>

*Droogrest*droge stof % 91.5 **91.5** @*Metalen ICP-AES*

barium (Ba)	mg/kg ds	< 20	<b>&lt; 54</b>	@	190	555	920
cadmium (Cd)	mg/kg ds	< 0.2	<b>&lt; 0.24</b>	-	0.6	6.8	13
kobalt (Co)	mg/kg ds	< 3	<b>&lt; 7.4</b>	-	15	102.5	190
koper (Cu)	mg/kg ds	6.4	<b>13</b>	-	40	115	190
kwik (Hg) (niet vluchtig)	mg/kg ds	0.06	<b>0.09</b>	-	0.15	18.075	36
lood (Pb)	mg/kg ds	34	<b>54</b>	1.1 AW	50	290	530
molybdeen (Mo)	mg/kg ds	< 1.5	<b>&lt; 1.0</b>	-	1.5	95.75	190
nikkel (Ni)	mg/kg ds	< 4	<b>&lt; 8</b>	-	35	67.5	100
zink (Zn)	mg/kg ds	57	<b>140</b>	-	140	430	720

*Minerale olie*minerale olie (florisil clean-up) mg/kg ds < 35 **< 120** - 190 2595 5000

*Polycyclische koolwaterstoffen*

naftaleen	mg/kg ds	< 0.05	<b>&lt; 0.035</b>
fenantreen	mg/kg ds	0.13	<b>0.13</b>
anthraceen	mg/kg ds	0.08	<b>0.08</b>
fluoranteen	mg/kg ds	0.51	<b>0.51</b>
benzo(a)antraceen	mg/kg ds	0.22	<b>0.22</b>
chryseen	mg/kg ds	0.21	<b>0.21</b>
benzo(k)fluoranteen	mg/kg ds	0.16	<b>0.16</b>
benzo(a)pyreen	mg/kg ds	0.23	<b>0.23</b>
benzo(ghi)peryleen	mg/kg ds	0.18	<b>0.18</b>
indeno(1,2,3-cd)pyreen	mg/kg ds	0.19	<b>0.19</b>

*Sommaties*

som PAK (10)	mg/kg ds	1.9	<b>1.9</b>	1.3 AW	1.5	20.75	40
--------------	----------	-----	------------	--------	-----	-------	----

*Polychloorbifenylen*

PCB - 28	mg/kg ds	< 0.001	<b>&lt; 0.0035</b>
PCB - 52	mg/kg ds	< 0.001	<b>&lt; 0.0035</b>
PCB - 101	mg/kg ds	< 0.001	<b>&lt; 0.0035</b>
PCB - 118	mg/kg ds	< 0.001	<b>&lt; 0.0035</b>
PCB - 138	mg/kg ds	< 0.001	<b>&lt; 0.0035</b>
PCB - 153	mg/kg ds	< 0.001	<b>&lt; 0.0035</b>
PCB - 180	mg/kg ds	< 0.001	<b>&lt; 0.0035</b>

*Sommaties*

som PCBs (7)	mg/kg ds	0.005	<b>&lt; 0.024</b>	-	0.02	0.51	1
--------------	----------	-------	-------------------	---	------	------	---

Monsterreferentie	<b>6274840</b>						
Monsteromschrijving	SE45-2 SE45 (100-150)						
Analyse	Eenheid	Analyseres.	<b>Gestand.Res.</b>	Toetsoordeel	AW	T	I

*Lutum/Humus*

Organische stof	% (m/m ds)	1.0	<b>10</b>
Lutum	% (m/m ds)	1.0	<b>25</b>

*Droogrest*

droge stof	%	76.6	<b>76.6</b>	@
------------	---	------	-------------	---

*Metalen ICP-AES*

barium (Ba)	mg/kg ds	< 20	<b>&lt; 54</b>	@	190	555	920
cadmium (Cd)	mg/kg ds	< 0.2	<b>&lt; 0.24</b>	-	0.6	6.8	13
kobalt (Co)	mg/kg ds	< 3	<b>&lt; 7.4</b>	-	15	102.5	190
koper (Cu)	mg/kg ds	< 5	<b>&lt; 7.2</b>	-	40	115	190
kwik (Hg) (niet vluchtig)	mg/kg ds	< 0.05	<b>&lt; 0.05</b>	-	0.15	18.075	36
lood (Pb)	mg/kg ds	19	<b>30</b>	-	50	290	530
molybdeen (Mo)	mg/kg ds	< 1.5	<b>&lt; 1.0</b>	-	1.5	95.75	190
nikkel (Ni)	mg/kg ds	< 4	<b>&lt; 8</b>	-	35	67.5	100
zink (Zn)	mg/kg ds	29	<b>69</b>	-	140	430	720

*Minerale olie*

minerale olie (florisil clean-up)	mg/kg ds	< 35	<b>&lt; 120</b>	-	190	2595	5000
-----------------------------------	----------	------	-----------------	---	-----	------	------

*Polycyclische koolwaterstoffen*

naftaleen	mg/kg ds	< 0.05	<b>&lt; 0.035</b>
fenantreen	mg/kg ds	0.09	<b>0.09</b>
anthraceen	mg/kg ds	0.05	<b>0.05</b>
fluoranteen	mg/kg ds	0.15	<b>0.15</b>
benzo(a)antraceen	mg/kg ds	0.07	<b>0.07</b>
chryseen	mg/kg ds	0.08	<b>0.08</b>
benzo(k)fluoranteen	mg/kg ds	0.07	<b>0.07</b>
benzo(a)pyreen	mg/kg ds	0.1	<b>0.1</b>
benzo(ghi)peryleen	mg/kg ds	0.07	<b>0.07</b>
indeno(1,2,3-cd)pyreen	mg/kg ds	0.08	<b>0.08</b>

*Sommaties*

som PAK (10)	mg/kg ds	0.8	<b>0.80</b>	-	1.5	20.75	40
--------------	----------	-----	-------------	---	-----	-------	----



*Polychloorbifenylen*

PCB - 28	mg/kg ds	< 0.001	< <b>0.0035</b>
PCB - 52	mg/kg ds	< 0.001	< <b>0.0035</b>
PCB - 101	mg/kg ds	< 0.001	< <b>0.0035</b>
PCB - 118	mg/kg ds	< 0.001	< <b>0.0035</b>
PCB - 138	mg/kg ds	< 0.001	< <b>0.0035</b>
PCB - 153	mg/kg ds	< 0.001	< <b>0.0035</b>
PCB - 180	mg/kg ds	< 0.001	< <b>0.0035</b>

*Sommaties*

som PCBs (7)	mg/kg ds	0.005	< <b>0.024</b>	-	0.02	0.51	1
--------------	----------	-------	----------------	---	------	------	---

Monsterreferentie	<b>6274841</b>						
Monsteromschrijving	SE45-3 SE45 (200-250)						
Analyse	Eenheid	Analyseser.	<b>Gestand.Res.</b>	Toetsoordeel	AW	T	I

*Lutum/Humus*

Organische stof	% (m/m ds)	3.2	<b>10</b>
Lutum	% (m/m ds)	1.0	<b>25</b>

*Droogrest*

droge stof	%	71.4	<b>71.4</b>	@
------------	---	------	-------------	---

*Metalen ICP-AES*

barium (Ba)	mg/kg ds	< 20	< <b>54</b>	@	190	555	920
cadmium (Cd)	mg/kg ds	< 0.2	< <b>0.23</b>	-	0.6	6.8	13
kobalt (Co)	mg/kg ds	< 3	< <b>7.4</b>	-	15	102.5	190
koper (Cu)	mg/kg ds	< 5	< <b>7.0</b>	-	40	115	190
kwik (Hg) (niet vluchtig)	mg/kg ds	< 0.05	< <b>0.05</b>	-	0.15	18.075	36
lood (Pb)	mg/kg ds	16	<b>25</b>	-	50	290	530
molybdeen (Mo)	mg/kg ds	< 1.5	< <b>1.0</b>	-	1.5	95.75	190
nikkel (Ni)	mg/kg ds	< 4	< <b>8</b>	-	35	67.5	100
zink (Zn)	mg/kg ds	< 20	< <b>32</b>	-	140	430	720

*Minerale olie*

minerale olie (florisil clean-up)	mg/kg ds	< 35	< <b>77</b>	-	190	2595	5000
-----------------------------------	----------	------	-------------	---	-----	------	------

*Polycyclische koolwaterstoffen*

naftaleen	mg/kg ds	< 0.05	< <b>0.035</b>
fenantreen	mg/kg ds	0.07	<b>0.07</b>
anthraceen	mg/kg ds	< 0.05	< <b>0.035</b>
fluoranteen	mg/kg ds	0.14	<b>0.14</b>
benzo(a)antraceen	mg/kg ds	0.06	<b>0.06</b>
chryseen	mg/kg ds	0.07	<b>0.07</b>
benzo(k)fluoranteen	mg/kg ds	< 0.05	< <b>0.035</b>
benzo(a)pyreen	mg/kg ds	0.07	<b>0.07</b>
benzo(ghi)peryleen	mg/kg ds	< 0.05	< <b>0.035</b>
indeno(1,2,3-cd)pyreen	mg/kg ds	< 0.05	< <b>0.035</b>

*Sommaties*

som PAK (10)	mg/kg ds	0.58	<b>0.58</b>	-	1.5	20.75	40
--------------	----------	------	-------------	---	-----	-------	----

*Polychloorbifenylen*

PCB - 28	mg/kg ds	< 0.001	< <b>0.0022</b>
PCB - 52	mg/kg ds	< 0.001	< <b>0.0022</b>
PCB - 101	mg/kg ds	< 0.001	< <b>0.0022</b>
PCB - 118	mg/kg ds	< 0.001	< <b>0.0022</b>
PCB - 138	mg/kg ds	< 0.001	< <b>0.0022</b>
PCB - 153	mg/kg ds	< 0.001	< <b>0.0022</b>
PCB - 180	mg/kg ds	< 0.001	< <b>0.0022</b>

*Sommaties*

som PCBs (7)	mg/kg ds	0.005	< <b>0.015</b>	-	0.02	0.51	1
--------------	----------	-------	----------------	---	------	------	---

<b>Legenda</b>	
@	Geen toetsoordeel mogelijk
x AW	x maal Achtergrondwaarde
-	<= Achtergrondwaarde
N.B.	De vermelde tussenwaarde is door MijnLab berekend en is niet afkomstig uit BoToVa

**Bijlage:**

6 Analyseresultaten grondwater

Gemeente Den Haag / Dienst Stadsbeheer  
Ingenieursbureau  
T.a.v. 5.1.2.e  
Postbus 12651  
2500 DP DEN HAAG

Uw kenmerk : 95022726-2020024-Segbroek (afvalsorteerstraten)  
Ons kenmerk : Project 1018297  
Validatieref. : 1018297\_certificaat\_v1  
Opdrachtverificatiecode: RVAA-DPQY-ZCFQ-EZDZ  
Bijlage(n) : 2 tabel(len) + 1 bijlage(n)

Amsterdam, 27 maart 2020

Hierbij zend ik u de resultaten van het laboratoriumonderzoek dat op uw verzoek is uitgevoerd in de door u aangeboden monsters.


De resultaten hebben uitsluitend betrekking op de monsters, zoals die door u voor analyse ter beschikking werden gesteld.

Het onderzoek is, met uitzondering van eventueel uitbesteed onderzoek, uitgevoerd door Eurofins Omegam volgens de methoden zoals ze zijn vastgelegd in het geldende accreditatie-certificaat L086 en/of in de bundel "Analysevoorschriften Eurofins Omegam". De in dit onderzoek uitgevoerde onderzoeksmethoden van de geaccrediteerde analyses zijn in een aparte bijlage als onderdeel van dit analyse-certificaat opgenomen. De methoden zijn, voor zover mogelijk, ontleend aan de accreditatieprogramma's/schema's en NEN- EN- en/of ISO-voorschriften.

Ik wijs u erop dat het analyse-certificaat alleen in zijn geheel mag worden gereproduceerd. Ik vertrouw erop uw opdracht volledig en naar tevredenheid te hebben uitgevoerd. Heeft u naar aanleiding van deze rapportage nog vragen, dan verzoek ik u contact op te nemen met onze klantenservice.

Hoogachtend,  
namens Eurofins Omegam,

5.1.2.e



5.1.2.e  
5.1.2.e 5.1.2.e

Op dit certificaat zijn onze algemene voorwaarden van toepassing.  
Dit analyse-certificaat mag niet anders dan in zijn geheel worden gereproduceerd.

Eurofins Omegam B.V.  
H.J.E. Wenckbachweg 120  
NL-1114 AD Amsterdam-Duivendrecht  
Nederland

T +31-(0)20-597 66 80  
5.1.2.e @eurofins.com  
www.eurofins.nl

IBAN 5.1.2.e  
BIC BNPANL2A  
BTW nr. 5.1.2.e  
KvK nr. 34215654

**ANALYSECERTIFICAAT**

**Project code** : 1018297  
**Uw Project omschrijving** : 95022726-2020024-Segbroek (afvalsorteerstraten)  
**Opdrachtgever** : Gemeente Den Haag / Dienst Stadsbeheer

**Uw Monsterreferenties**

6282830 = SE11C-PSE11C SE11C (220-320)

6282831 = SE43a-PSE43A SE43a (200-300)

6282832 = SE45-PSE45 SE45 (220-320)

<b>Opgegeven bemonsteringsdatum</b> :	23/03/2020	23/03/2020	23/03/2020
<b>Ontvangstdatum opdracht</b> :	23/03/2020	23/03/2020	23/03/2020
<b>Startdatum</b> :	23/03/2020	23/03/2020	23/03/2020
<b>Monstercode</b> :	6282830	6282831	6282832
<b>Uw Matrix</b> :	Grondwater	Grondwater	Grondwater

**Anorganische parameters - metalen**

*Metalen ICP-MS (opgelost):*

S barium (Ba)	µg/l	< 20	< 20	48
S cadmium (Cd)	µg/l	< 0,2	< 0,2	< 0,2
S kobalt (Co)	µg/l	< 2	< 2	< 2
S koper (Cu)	µg/l	< 2	4,9	3,5
S Kwik (Hg) (niet vluchtig)	µg/l	< 0,05	< 0,05	< 0,05
S lood (Pb)	µg/l	< 2	< 2	18
S molybdeen (Mo)	µg/l	5,1	2,1	< 2
S nikkel (Ni)	µg/l	< 3	3,3	< 3
S zink (Zn)	µg/l	31	16	59

**Organische parameters - niet aromatisch**

S minerale olie (florisil clean-up)	µg/l	< 50	< 50	< 50
-------------------------------------	------	------	------	------

**Organische parameters - aromatisch**

*Vluchtige aromaten:*

S benzeen	µg/l	< 0,2	< 0,2	< 0,2
S ethylbenzeen	µg/l	< 0,2	< 0,2	< 0,2
S naftaleen	µg/l	< 0,02	< 0,02	< 0,02
S o-xyleen	µg/l	< 0,1	< 0,1	< 0,1
S styreen	µg/l	< 0,2	< 0,2	< 0,2
S toluen	µg/l	< 0,2	< 0,2	< 0,2
S xyleen (som m+p)	µg/l	< 0,2	< 0,2	< 0,2
S som xylenen	µg/l	0,2	0,2	0,2

**Organische parameters - gehalogeneerd**

*Vluchtige chlooralifaten:*

S 1,1,1-trichloorethaan	µg/l	< 0,1	< 0,1	< 0,1
S 1,1,2-trichloorethaan	µg/l	< 0,1	< 0,1	< 0,1
S 1,1-dichloorethaan	µg/l	< 0,2	< 0,2	< 0,2
S 1,1-dichlooretheen	µg/l	< 0,1	< 0,1	< 0,1
S 1,1-dichloorpropan	µg/l	< 0,2	< 0,2	< 0,2
S 1,2-dichloorethaan	µg/l	< 0,2	< 0,2	< 0,2
S 1,2-dichloorpropan	µg/l	< 0,2	< 0,2	< 0,2
S 1,3-dichloorpropan	µg/l	< 0,2	< 0,2	< 0,2
S cis-1,2-dichlooretheen	µg/l	< 0,1	< 0,1	< 0,1
S dichloormethaan	µg/l	< 0,2	< 0,2	< 0,2
S monochlooretheen (vinylchloride)	µg/l	< 0,2	< 0,2	< 0,2
S tetrachlooretheen	µg/l	< 0,1	< 0,1	< 0,1
S tetrachloormethaan	µg/l	< 0,1	< 0,1	< 0,1
S trans-1,2-dichlooretheen	µg/l	< 0,1	< 0,1	< 0,1
S trichlooretheen	µg/l	< 0,2	< 0,2	< 0,2
S trichloormethaan	µg/l	< 0,2	< 0,2	< 0,2
S som C+T dichlooretheen	µg/l	0,1	0,1	0,1
S som dichloorpropanen	µg/l	0,4	0,4	0,4

*Vluchtige gehalogeneerde alifaten - divers:*

S tribroommethaan (bromofom)	µg/l	< 0,2	< 0,2	< 0,2
------------------------------	------	-------	-------	-------

---

---

**ANALYSECERTIFICAAT**

---

**Project code** : 1018297  
**Uw Project omschrijving** : 95022726-2020024-Segbroek (afvalsorteerstraten)  
**Opdrachtgever** : Gemeente Den Haag / Dienst Stadsbeheer

---

## Opmerkingen m.b.t. analyses

---

### Opmerking(en) algemeen

De volgende informatie is indien van toepassing verstrekt door de opdrachtgever:  
Project omschrijving, Monsterreferentie(s), Opgegeven bemonsteringsdatum, Matrix, Monsterdiepte, Potnr (Barcode), Veldgegevens, Veldwaarnemingen en Bemonsteringsdata. De opgegeven bemonsteringsdatum kan van invloed zijn op de geldigheid van de resultaten.

### Sommatie van concentraties voor groepsparameters

De sommatie is uitgevoerd volgens AS3000 paragraaf 2.5.2 en bijlage 3.

---



---



---

**ANALYSECERTIFICAAT**


---

**Project code** : 1018297  
**Uw Project omschrijving** : 95022726-2020024-Segbroek (afvalsorteerstraten)  
**Opdrachtgever** : Gemeente Den Haag / Dienst Stadsbeheer

---

## Analysemethoden in Grondwater (AS3000)

### AS3000

In dit analysecertificaat zijn de met 'S' gemerkte analyses uitgevoerd volgens de analysemethoden beschreven in het "Accreditatieschema Laboratoriumanalyses voor grond-, waterbodem- en grondwateronderzoek (AS SIKB 3000)". Het laboratoriumonderzoek is uitgevoerd volgens de onderstaande analysemethoden. Deze analyses zijn vastgelegd in het geldende accreditatie-certificaat met bijbehorende verrichtingenlijst L086 van Eurofins Omegam BV.

Barium (Ba)	: Conform AS3110 prestatieblad 3 en gelijkwaardig aan NEN-EN-ISO 17294-2
Cadmium (Cd)	: Conform AS3110 prestatieblad 3 en gelijkwaardig aan NEN-EN-ISO 17294-2
Kobalt (Co)	: Conform AS3110 prestatieblad 3 en gelijkwaardig aan NEN-EN-ISO 17294-2
Koper (Cu)	: Conform AS3110 prestatieblad 3 en gelijkwaardig aan NEN-EN-ISO 17294-2
Kwik (Hg) (niet vluchtig)	: Conform AS3110 prestatieblad 3 en gelijkwaardig aan NEN-EN-ISO 17294-2
Lood (Pb)	: Conform AS3110 prestatieblad 3 en gelijkwaardig aan NEN-EN-ISO 17294-2
Molybdeen (Mo)	: Conform AS3110 prestatieblad 3 en gelijkwaardig aan NEN-EN-ISO 17294-2
Nikkel (Ni)	: Conform AS3110 prestatieblad 3 en gelijkwaardig aan NEN-EN-ISO 17294-2
Zink (Zn)	: Conform AS3110 prestatieblad 3 en gelijkwaardig aan NEN-EN-ISO 17294-2
Minerale olie (florisil clean-up)	: Conform AS3110 prestatieblad 5
Aromaten (BTEXXN)	: Conform AS3130 prestatieblad 1
Styreen	: Conform AS3130 prestatieblad 1
Chlooralifaten	: Conform AS3130 prestatieblad 1
Vinylchloride	: Conform AS3130 prestatieblad 1

---

**Bijlage:**

7 Toetsing analyseresultaten grondwater

Project	<b>95022726-2020024-Segbroek (afvalsorteerstraten)</b>						
Certificaten	<b>1018297</b>						
Toetsing	<b>T.13 - Beoordeling kwaliteit van grondwater volgens Wbb</b>						
Toetsversie	<b>BoToVa 2.0.0</b>					Toetsdatum: 27 maart 2020 14:57	

Monsterreferentie	<b>6282830</b>						
Monsteromschrijving	SE11C-PSE11C SE11C (220-320)						

Analyse	Eenheid	Analyseseres.	Toetsoordeel	S	T	I
---------	---------	---------------	--------------	---	---	---

*Metalen ICP-MS (opgelost)*

barium (Ba)	µg/l	< 20	-	50	337.5	625
cadmium (Cd)	µg/l	< 0.2	-	0.4	3.2	6
kobalt (Co)	µg/l	< 2	-	20	60	100
koper (Cu)	µg/l	< 2	-	15	45	75
Kwik (Hg) (niet vluchtig)	µg/l	< 0.05	-	0.05	0.175	0.3
lood (Pb)	µg/l	< 2	-	15	45	75
molybdeen (Mo)	µg/l	5.1	1.0 S	5	152.5	300
nikkel (Ni)	µg/l	< 3	-	15	45	75
zink (Zn)	µg/l	31	-	65	432.5	800

*Minerale olie*

minerale olie (florisil clean-up)	µg/l	< 50	-	50	325	600
-----------------------------------	------	------	---	----	-----	-----

*Vluchtige aromaten*

benzeen	µg/l	< 0.2	-	0.2	15.1	30
ethylbenzeen	µg/l	< 0.2	-	4	77	150
naftaleen	µg/l	< 0.02	-	0.01	35.005	70
o-xyleen	µg/l	< 0.1	-	-	-	-
styreen	µg/l	< 0.2	-	6	153	300
tolueen	µg/l	< 0.2	-	7	503.5	1000
xyleen (som m+p)	µg/l	< 0.2	-	-	-	-

*Sommaties aromaten*

som xylenen	µg/l	0.2	-	0.2	35.1	70
-------------	------	-----	---	-----	------	----

*Vluchtige chlooralifaten*

1,1,1-trichloorethaan	µg/l	< 0.1	-	0.01	150.005	300
1,1,2-trichloorethaan	µg/l	< 0.1	-	0.01	65.005	130
1,1-dichloorethaan	µg/l	< 0.2	-	7	453.5	900
1,1-dichlooretheen	µg/l	< 0.1	-	0.01	5.005	10
1,1-dichloorpropaan	µg/l	< 0.2	-	-	-	-
1,2-dichloorethaan	µg/l	< 0.2	-	7	203.5	400
1,2-dichloorpropaan	µg/l	< 0.2	-	-	-	-
1,3-dichloorpropaan	µg/l	< 0.2	-	-	-	-
cis-1,2-dichlooretheen	µg/l	< 0.1	-	-	-	-
dichloormethaan	µg/l	< 0.2	-	0.01	500.005	1000
monochlooretheen (vinylchlori	µg/l	< 0.2	-	0.01	2.505	5
tetrachlooretheen	µg/l	< 0.1	-	0.01	20.005	40
tetrachloormethaan	µg/l	< 0.1	-	0.01	5.005	10
trans-1,2-dichlooretheen	µg/l	< 0.1	-	-	-	-
trichlooretheen	µg/l	< 0.2	-	24	262	500
trichloormethaan	µg/l	< 0.2	-	6	203	400

*Sommaties*

som C+T dichlooretheen	µg/l	0.1	-	0.01	10.005	20
som dichloorpropanen	µg/l	0.4	-	0.8	40.4	80

*Vluchtige gehalogeneerde alifaten - divers*

tribroommethaan (bromoform	µg/l	< 0.2	@	-	-	630
----------------------------	------	-------	---	---	---	-----

Toetsoordeel monster 6282830:	Overschrijding Streefwaarde						
-------------------------------	-----------------------------	--	--	--	--	--	--

Monsterreferentie	<b>6282831</b>						
Monsteromschrijving	SE43a-PSE43A SE43a (200-300)						

Analyse	Eenheid	Analyseseres.	Toetsoordeel	S	T	I
---------	---------	---------------	--------------	---	---	---

*Metalen ICP-MS (opgelost)*

barium (Ba)	µg/l	< 20	-	50	337.5	625
cadmium (Cd)	µg/l	< 0.2	-	0.4	3.2	6
kobalt (Co)	µg/l	< 2	-	20	60	100
koper (Cu)	µg/l	4.9	-	15	45	75
Kwik (Hg) (niet vluchtig)	µg/l	< 0.05	-	0.05	0.175	0.3
lood (Pb)	µg/l	< 2	-	15	45	75
molybdeen (Mo)	µg/l	2.1	-	5	152.5	300
nikkel (Ni)	µg/l	3.3	-	15	45	75
zink (Zn)	µg/l	16	-	65	432.5	800

*Minerale olie*

minerale olie (florisil clean-up)	µg/l	< 50	-	50	325	600
-----------------------------------	------	------	---	----	-----	-----

*Vluchtige aromaten*

benzeen	µg/l	< 0.2	-	0.2	15.1	30
ethylbenzeen	µg/l	< 0.2	-	4	77	150
naftaleen	µg/l	< 0.02	-	0.01	35.005	70
o-xyleen	µg/l	< 0.1	-	-	-	-
styreen	µg/l	< 0.2	-	6	153	300
tolueen	µg/l	< 0.2	-	7	503.5	1000
xyleen (som m+p)	µg/l	< 0.2	-	-	-	-

*Sommaties aromaten*

som xylenen	µg/l	0.2	-	0.2	35.1	70
-------------	------	-----	---	-----	------	----

*Vluchtige chlooralifaten*

1,1,1-trichloorethaan	µg/l	< 0.1	-	0.01	150.005	300
1,1,2-trichloorethaan	µg/l	< 0.1	-	0.01	65.005	130
1,1-dichloorethaan	µg/l	< 0.2	-	7	453.5	900
1,1-dichlooretheen	µg/l	< 0.1	-	0.01	5.005	10
1,1-dichloorpropaan	µg/l	< 0.2	-	-	-	-
1,2-dichloorethaan	µg/l	< 0.2	-	7	203.5	400
1,2-dichloorpropaan	µg/l	< 0.2	-	-	-	-
1,3-dichloorpropaan	µg/l	< 0.2	-	-	-	-
cis-1,2-dichlooretheen	µg/l	< 0.1	-	-	-	-
dichloormethaan	µg/l	< 0.2	-	0.01	500.005	1000
monochlooretheen (vinylchlori	µg/l	< 0.2	-	0.01	2.505	5
tetrachlooretheen	µg/l	< 0.1	-	0.01	20.005	40
tetrachloormethaan	µg/l	< 0.1	-	0.01	5.005	10
trans-1,2-dichlooretheen	µg/l	< 0.1	-	-	-	-
trichlooretheen	µg/l	< 0.2	-	24	262	500
trichloormethaan	µg/l	< 0.2	-	6	203	400

*Sommaties*

som C+T dichlooretheen	µg/l	0.1	-	0.01	10.005	20
som dichloorpropanen	µg/l	0.4	-	0.8	40.4	80

*Vluchtige gehalogeneerde alifaten - divers*

tribroommethaan (bromoform	µg/l	< 0.2	@	-	-	630
----------------------------	------	-------	---	---	---	-----

Toetsoordeel monster 6282831:

Voldoet aan Streefwaarde

Monsterreferentie **6282832**

Monsteromschrijving SE45-PSE45 SE45 (220-320)

Analyse	Eenheid	Analyseres.		Toetsoordeel	S	T	I
---------	---------	-------------	--	--------------	---	---	---

*Metalen ICP-MS (opgelost)*

barium (Ba)	µg/l	48	-	50	337.5	625
cadmium (Cd)	µg/l	< 0.2	-	0.4	3.2	6
kobalt (Co)	µg/l	< 2	-	20	60	100
koper (Cu)	µg/l	3.5	-	15	45	75
Kwik (Hg) (niet vluchtig)	µg/l	< 0.05	-	0.05	0.175	0.3
lood (Pb)	µg/l	18	1.2 S	15	45	75
molybdeen (Mo)	µg/l	< 2	-	5	152.5	300
nikkel (Ni)	µg/l	< 3	-	15	45	75
zink (Zn)	µg/l	59	-	65	432.5	800

*Minerale olie*

minerale olie (florisil clean-up)	µg/l	< 50	-	50	325	600
-----------------------------------	------	------	---	----	-----	-----

*Vluchtige aromaten*

benzeen	µg/l	< 0.2	-	0.2	15.1	30
ethylbenzeen	µg/l	< 0.2	-	4	77	150
naftaleen	µg/l	< 0.02	-	0.01	35.005	70
o-xyleen	µg/l	< 0.1	-	-	-	-
styreen	µg/l	< 0.2	-	6	153	300
tolueen	µg/l	< 0.2	-	7	503.5	1000
xyleen (som m+p)	µg/l	< 0.2	-	-	-	-

*Sommaties aromaten*

som xylenen	µg/l	0.2	-	0.2	35.1	70
-------------	------	-----	---	-----	------	----

*Vluchtige chlooralifaten*

1,1,1-trichloorethaan	µg/l	< 0.1	-	0.01	150.005	300
1,1,2-trichloorethaan	µg/l	< 0.1	-	0.01	65.005	130
1,1-dichloorethaan	µg/l	< 0.2	-	7	453.5	900
1,1-dichlooretheen	µg/l	< 0.1	-	0.01	5.005	10
1,1-dichloorpropaan	µg/l	< 0.2	-	-	-	-
1,2-dichloorethaan	µg/l	< 0.2	-	7	203.5	400
1,2-dichloorpropaan	µg/l	< 0.2	-	-	-	-
1,3-dichloorpropaan	µg/l	< 0.2	-	-	-	-
cis-1,2-dichlooretheen	µg/l	< 0.1	-	-	-	-
dichloormethaan	µg/l	< 0.2	-	0.01	500.005	1000
monochlooretheen (vinylchlori	µg/l	< 0.2	-	0.01	2.505	5
tetrachlooretheen	µg/l	< 0.1	-	0.01	20.005	40
tetrachloormethaan	µg/l	< 0.1	-	0.01	5.005	10
trans-1,2-dichlooretheen	µg/l	< 0.1	-	-	-	-
trichlooretheen	µg/l	< 0.2	-	24	262	500
trichloormethaan	µg/l	< 0.2	-	6	203	400

*Sommaties*

som C+T dichlooretheen	µg/l	0.1	-	0.01	10.005	20
som dichloorpropanen	µg/l	0.4	-	0.8	40.4	80

*Vluchtige gehalogeneerde alifaten - divers*

tribroommethaan (bromoform	µg/l	< 0.2	@	-	-	630
----------------------------	------	-------	---	---	---	-----

Toetsoordeel monster 6282832:

Overschrijding Streefwaarde

Monsterreferentie	<b>Som 6282830 + 6282831 + 6282832</b>						
Monsteromschrijving	SE11C-PSE11C SE11C (220-320) + SE43a-PSE43A SE43a (200-300) + SE45-PSE45 SE45 (220-320)						
Analyse	Eenheid	Analyseres.	Toetsoordeel	S	T	I	

*Metalen ICP-MS (opgelost)*

barium (Ba)	µg/l	< 25	-	50	337.5	625
cadmium (Cd)	µg/l	< 0.14	-	0.4	3.2	6
kobalt (Co)	µg/l	< 1.4	-	20	60	100
koper (Cu)	µg/l	< 3.3	-	15	45	75
Kwik (Hg) (niet vluchtig)	µg/l	< 0.035	-	0.05	0.175	0.3
lood (Pb)	µg/l	< 6.9	-	15	45	75
molybdeen (Mo)	µg/l	2.9	-	5	152.5	300
nikkel (Ni)	µg/l	< 2.5	-	15	45	75
zink (Zn)	µg/l	35	-	65	432.5	800

*Minerale olie*

minerale olie (florisil clean-up)	µg/l	< 35	-	50	325	600
-----------------------------------	------	------	---	----	-----	-----

*Vluchtige aromaten*

benzeen	µg/l	< 0.14	-	0.2	15.1	30
ethylbenzeen	µg/l	< 0.14	-	4	77	150
naftaleen	µg/l	< 0.014	-	0.01	35.005	70
o-xyleen	µg/l	< 0.07	-	-	-	-
styreen	µg/l	< 0.14	-	6	153	300
tolueen	µg/l	< 0.14	-	7	503.5	1000
xyleen (som m+p)	µg/l	< 0.14	-	-	-	-

*Sommaties aromaten*

som xylenen	µg/l	0.2	-	0.2	35.1	70
-------------	------	-----	---	-----	------	----



*Vluchtige chlooralifaten*

1,1,1-trichloorethaan	µg/l	< 0.07	-	0.01	150.005	300
1,1,2-trichloorethaan	µg/l	< 0.07	-	0.01	65.005	130
1,1-dichloorethaan	µg/l	< 0.14	-	7	453.5	900
1,1-dichlooretheen	µg/l	< 0.07	-	0.01	5.005	10
1,1-dichloorpropaan	µg/l	< 0.14	-			
1,2-dichloorethaan	µg/l	< 0.14	-	7	203.5	400
1,2-dichloorpropaan	µg/l	< 0.14	-			
1,3-dichloorpropaan	µg/l	< 0.14	-			
cis-1,2-dichlooretheen	µg/l	< 0.07	-			
dichloormethaan	µg/l	< 0.14	-	0.01	500.005	1000
monochlooretheen (vinylchlori	µg/l	< 0.14	-	0.01	2.505	5
tetrachlooretheen	µg/l	< 0.07	-	0.01	20.005	40
tetrachloormethaan	µg/l	< 0.07	-	0.01	5.005	10
trans-1,2-dichlooretheen	µg/l	< 0.07	-			
trichlooretheen	µg/l	< 0.14	-	24	262	500
trichloormethaan	µg/l	< 0.14	-	6	203	400

*Sommaties*

som C+T dichlooretheen	µg/l	0.1	-	0.01	10.005	20
som dichloorpropanen	µg/l	0.4	-	0.8	40.4	80

*Vluchtige gehalogeneerde alifaten - divers*

tribroommethaan (bromoform	µg/l	< 0.14	@			630
----------------------------	------	--------	---	--	--	-----

Toetsoordeel monster Som 6282830 + 6282831 + 6282832:	Voldoet aan Streefwaarde
---	--------------------------

**Legenda**

@	Geen toetsoordeel mogelijk
-	<= Streefwaarde
x S	x maal Streefwaarde
N.B.	De vermelde tussenwaarde is door MijnLab berekend en is niet afkomstig uit BoToVa

**Bijlage:**

8 Analyseresultaten asbest

Gemeente Den Haag / Dienst Stadsbeheer  
Ingenieursbureau  
T.a.v. 5.1.2.e  
Postbus 12651  
2500 DP DEN HAAG

Uw kenmerk : 95022726-2020024-Segbroek (afvalsorteerstraten)  
Ons kenmerk : Project 1015161  
Validatieref. : 1015161\_certificaat\_v1  
Opdrachtverificatiecode: FUQA-NCGB-NSVY-VMNL  
Bijlage(n) : 2 tabel(len) + 1 bijlage(n)

Amsterdam, 18 maart 2020


Hierbij zend ik u de resultaten van het laboratoriumonderzoek dat op uw verzoek is uitgevoerd in de door u aangeboden monsters.

De resultaten hebben uitsluitend betrekking op de monsters, zoals die door u voor analyse ter beschikking werden gesteld.

Het onderzoek is, met uitzondering van eventueel uitbesteed onderzoek, uitgevoerd door Eurofins Omegam volgens de methoden zoals ze zijn vastgelegd in het geldende accreditatie-certificaat L086 en/of in de bundel "Analysevoorschriften Eurofins Omegam". De in dit onderzoek uitgevoerde onderzoeksmethoden van de geaccrediteerde analyses zijn in een aparte bijlage als onderdeel van dit analyse-certificaat opgenomen. De methoden zijn, voor zover mogelijk, ontleend aan de accreditatieprogramma's/schema's en NEN- EN- en/of ISO-voorschriften.

Ik wijs u erop dat het analyse-certificaat alleen in zijn geheel mag worden gereproduceerd. Ik vertrouw erop uw opdracht volledig en naar tevredenheid te hebben uitgevoerd. Heeft u naar aanleiding van deze rapportage nog vragen, dan verzoek ik u contact op te nemen met onze klantenservice.

Hoogachtend,  
namens Eurofins Omegam,

5.1.2.e  


5.1.2.e  
5.1.2.e 5.1.2.e

Op dit certificaat zijn onze algemene voorwaarden van toepassing.  
Dit analyse-certificaat mag niet anders dan in zijn geheel worden gereproduceerd.

Eurofins Omegam B.V.  
H.J.E. Wenckbachweg 120  
NL-1114 AD Amsterdam-Duivendrecht  
Nederland

T +31-(0)20-597 66 80  
5.1.2.e @eurofins.com  
www.eurofins.nl

IBAN 5.1.2.e  
BIC BNPANL2A  
BTW nr. 5.1.2.e  
KvK nr. 34215654

**ANALYSECERTIFICAAT**

**Project code** : 1015161  
**Uw Project omschrijving** : 95022726-2020024-Segbroek (afvalsorteerstraten)  
**Opdrachtgever** : Gemeente Den Haag / Dienst Stadsbeheer

**Monstercode** : 6274842  
**Uw referentie** : AsbM1 Asb01(50-150)  
**Opgegeven bemonsteringsdatum** : 13/03/2020

## Asbestonderzoek

**Initialen analist** : B.M.  
**Datum geanalyseerd** : 18-03-2020

Analyse is uitgevoerd conform NEN 5898 (S).

**Massa aangeleverde monster** : 13680 g  
**Droge massa aangeleverde monster** : 12791 g  
**Percentage droogrest** : 93,5 m/m %  
**Type zieving** : nat

zeeffractie (mm)	massa zeeffractie (gram)	percentage zeeffractie (m/m %)	massa onderzocht (gram)	percentage onderzocht (m/m %)	aantal asbest (deeltjes)	massa asbest-houdend materiaal (mg)
<0,5 mm	11736,1	93,5	13,3	0,11	n.v.t.	n.v.t.
0,5-1 mm	94,5	0,8	20,4	21,59	0	0,0
1-2 mm	62,6	0,5	24,2	38,66	0	0,0
2-4 mm	63,6	0,5	63,6	100,00	0	0,0
4-8 mm	154,9	1,2	154,9	100,00	0	0,0
8-20 mm	436,0	3,5	436,0	100,00	0	0,0
>20 mm	0,0	0,0	0,0	100,00	0	0,0
<b>Totaal</b>	<b>12547,7</b>	<b>100,0</b>	<b>712,4</b>		<b>0</b>	<b>0,0</b>

zeeffractie (mm)	asbest totaal			serpentijs asbest			amfibool asbest		
	gehalte asbest (mg/kg ds)	ondergrens (mg/kg ds)	bovengrens (mg/kg ds)	gehalte asbest (mg/kg ds)	ondergrens (mg/kg ds)	bovengrens (mg/kg ds)	gehalte asbest (mg/kg ds)	ondergrens (mg/kg ds)	bovengrens (mg/kg ds)
<0,5 mm	-								
0,5-1 mm	0,0	0,0	0,1	0,0	0,0	0,1	0,0	0,0	0,0
1-2 mm	0,0	0,0	0,2	0,0	0,0	0,2	0,0	0,0	0,0
2-4 mm	0,0	0,0	0,0	0,0	0,0	0,0	0,0	0,0	0,0
4-8 mm	0,0	0,0	0,0	0,0	0,0	0,0	0,0	0,0	0,0
8-20 mm	0,0	0,0	0,0	0,0	0,0	0,0	0,0	0,0	0,0
>20 mm	0,0	0,0	0,0	0,0	0,0	0,0	0,0	0,0	0,0
<b>Totaal</b>	<b>&lt;0,4</b>	<b>0,0</b>	<b>0,3</b>	<b>&lt;0,4</b>	<b>0,0</b>	<b>0,3</b>	<b>0,0</b>	<b>0,0</b>	<b>0,0</b>

**Aangetroffen type asbest** : Geen  
**Bijzonderheden waargenomen** : Geen

Serpentijs asbest is chrysotiel.  
 Amfibool asbest is amosiet, crocidoliet, actinoliet, anthophylliet en tremoliet.

De bepalingsgrens is bepaald voor de zeeffracties kleiner dan 4 mm. De totale bepalingsgrens is verkregen door de bepalingsgrenzen van de afzonderlijke zeeffracties te sommeren.  
 Het materiaal is middels polarisatiemicroscopie onderzocht, de analyse is uitgevoerd conform NEN 5896.

gebondenheid	serpentijs asbest	amfibool asbest	totaal afgerond
hecht	0,0	0,0	0,0
niet hecht	0,0	0,0	0,0
<b>totaal afgerond</b>	<b>0,0</b>	<b>0,0</b>	

Gewogen concentratie (serpentijsasbestconcentratie vermeerderd met 10 maal de amfiboolasbestconcentratie) is: **<0,4 mg/kg ds**

De gewogen asbestconcentratie wordt berekend uit de niet-afgeronde gehalten aan serpentijs en amfibool asbest. De weergegeven resultaten zijn afgerond.

**Verklaring kwalitatief onderzoek zeeffractie <0,5 mm:**  
 - : geen asbest waargenomen

---

---

**ANALYSECERTIFICAAT**

---

**Project code** : 1015161  
**Uw Project omschrijving** : 95022726-2020024-Segbroek (afvalsorteerstraten)  
**Opdrachtgever** : Gemeente Den Haag / Dienst Stadsbeheer

---

## Opmerkingen m.b.t. analyses

---

### Opmerking(en) algemeen

#### Asbest

Individuele monsters van dit project zijn als asbest verdacht gekwalificeerd. De analysedeelmonsters zijn met beschermende maatregelen in het laboratorium in behandeling genomen.

---

Opmerking bij project: - Eurofins Omegam heeft het asbestonderzoek in dit/deze monster(s) uitgevoerd volgens de NEN 5898, en zoals beschreven in een aparte bijlage als onderdeel van dit analysecertificaat. Voor de analyseresultaten van het asbestonderzoek geldt dat Eurofins Omegam de analyse heeft uitgevoerd in de monsters die de opdrachtgever, zoals deze staan vermeld in de koptekst van dit analysecertificaat, zelf heeft genomen of laten nemen en aan Eurofins Omegam heeft aangeboden. Eurofins Omegam draagt geen verantwoordelijkheid inzake de herkomst en representativiteit alsmede de veiligheid tijdens de monsterneming.

---



---

---

**ANALYSECERTIFICAAT**

---

**Project code** : 1015161  
**Uw Project omschrijving** : 95022726-2020024-Segbroek (afvalsorteerstraten)  
**Opdrachtgever** : Gemeente Den Haag / Dienst Stadsbeheer

---

## **Analysemethoden in Grond (AS3000)**

### AS3000

In dit analysecertificaat zijn de met 'S' gemerkte analyses uitgevoerd volgens de analysemethoden beschreven in het "Accreditatieschema Laboratoriumanalyses voor grond-, waterbodem- en grondwateronderzoek (AS SIKB 3000)". Het laboratoriumonderzoek is uitgevoerd volgens de onderstaande analysemethoden. Deze analyses zijn vastgelegd in het geldende accreditatie-certificaat met bijbehorende verrichtingenlijst L086 van Eurofins Omegam BV.

Asbestonderzoek : Conform AS3070 prestatieblad 1 en NEN 5898

---

---

**Bijlage:**

9 Asbestformulier

## MONSTERNEMINGSPLAN ASBEST IN BODEM, PROTOCOL 2018

### Projectgegevens

Projectcode	IDSE20200390		
Locatie (adres + plaats)	Afvalsorteerstaat Segbroek		te Den Haag
Projectleider / projectmedewerker	AR/MR		
Opdrachtgever	Ingenieursbureau Den Haag		
Naam contactpersoon	5.1.2.e		
Telefoonnummer contactpersoon	5.1.2.e		
Doel onderzoek	Verkennd asbestonderzoek		
Uitvoerende organisatie	<input checked="" type="checkbox"/> VanderHelm Milieubeheer B.V. <input type="checkbox"/> anders, namelijk.:		
Uitvoerende veldmedewerker(s)	<input type="checkbox"/> 5.1.2.e <input checked="" type="checkbox"/> 5.1.2.e 5.1.2.e 5.1.2.e 5.1.2.e <input type="checkbox"/> 5.1.2.e <input type="checkbox"/> 5.1.2.e <input type="checkbox"/> 5.1.2.e	<input type="checkbox"/> 5.1.2.e <input type="checkbox"/> 5.1.2.e <input type="checkbox"/> 5.1.2.e <input type="checkbox"/> 5.1.2.e <input type="checkbox"/> 5.1.2.e	
Uitvoeringdatum	week 12		

### Onderzoekslocatie

Maaiveldinspectie	<input checked="" type="checkbox"/> Ja <input type="checkbox"/> Nee	
Oppervlakte	<50 m <sup>2</sup>	
Onderverdeling in deellocaties	<input checked="" type="checkbox"/> Ja,      deellocaties <input type="checkbox"/> Nee	
Criteria deellocaties	<input checked="" type="checkbox"/> Oppervlakte <input type="checkbox"/> Potentieel verdachte locaties <input type="checkbox"/> anders nl:	
Type onderzoek	<input checked="" type="checkbox"/> Verkennend <input type="checkbox"/> Nader	
Onderzoeksstrategie	<input checked="" type="checkbox"/> NEN 5707 tabel 3	

### Monsterneming

	Gehele locatie	Oppervlakte [m <sup>2</sup> ]	Proefgaten / sleuven lxbxd [cm <sup>1</sup> ]	Nummering proefgaten / sleuven	Mengmonsters codering
Deellocaties/ ruimtelijke eenheden	RE01	<50	0,3 m1 x 0,3 m1 x 0,5 m1	Zelfde nummers VO	ASB01
	RE02				
	RE03				
	RE04				
	RE05				
	RE06				
Grepen	< 20 mm: 20 grepen van minimaal 0,5 kg per mengmonster (maximaal 0,5 m <sup>1</sup> monsternemingstraject)  > 20 mm: plaatmateriaal 5 cm x 5 cm				

Projectcode	IDSE20200390
-------------	--------------

Monsternemings- apparatuur	<input checked="" type="checkbox"/> Spade	<input type="checkbox"/> Folie
	<input type="checkbox"/> Hark	<input checked="" type="checkbox"/> Meetlint
	<input checked="" type="checkbox"/> Zeef 20mm	<input checked="" type="checkbox"/> Meetwiel
	<input type="checkbox"/> Zeef 40mm	<input type="checkbox"/> Hydraulische kraan
	<input type="checkbox"/> Grondboor >10cm	<input type="checkbox"/> Markeerlint
	<input type="checkbox"/> Monsterschep minimaal 10x5cm	<input checked="" type="checkbox"/> Weegschaal
	<input checked="" type="checkbox"/> Tekening (minimaal 1:1000-maximaal 1:100)	<input type="checkbox"/> Overige:

**Laboratoriumgegevens**

<b>Laboratorium</b>	<input type="checkbox"/> Synlab (Alcontrol) <input type="checkbox"/> Kiwa <input checked="" type="checkbox"/> anders, namelijk Omegam
<b>Monsterverpakking</b>	<input type="checkbox"/> Grondmonster: 10 liter emmer met rode deksel en waarschuwingssticker <input type="checkbox"/> Plaatmateriaal: dubbel uitgevoerd plasticzak met waarschuwingssticker <input type="checkbox"/> Afwijkend, namelijk:
<b>Plaats en tijd</b>	<input checked="" type="checkbox"/> Binnen 24 uur aan laboratorium <input type="checkbox"/> Opslag op vestigingslocatie

**Overige gegevens**

<b>Veiligheidsmaatregelen</b>	<input checked="" type="checkbox"/> Standaard PBM <input type="checkbox"/> Saneringsoverall <input checked="" type="checkbox"/> Vochtmetr <input type="checkbox"/> Decontaminatie-unit <input type="checkbox"/> Volgelaatsmasker voorzien van: <input type="checkbox"/> P3 filter <input type="checkbox"/> ABEK-P3 filter <input type="checkbox"/> anders nl. <input type="checkbox"/> Asbeststickers <input type="checkbox"/> Plakband <input type="checkbox"/> Overige:
<b>Opmerkingen</b>	
<b>Bijlagen</b>	<input type="checkbox"/> gegevens vooronderzoek <input type="checkbox"/> kaartje locatie (google maps) <input checked="" type="checkbox"/> Boorplan <input type="checkbox"/>

**Kwaliteitscontrole monsternemingsplan**

	Naam	Handtekening	Datum
<b>Opsteller</b>	5.1.2.e	5.1.2.e	06-03-2020
<b>Projectleider</b>	<input type="checkbox"/> 5.1.2.e <input type="checkbox"/> 5.1.2.e <input checked="" type="checkbox"/> 5.1.2.e <input type="checkbox"/> 5.1.2.e MSc <input type="checkbox"/> 5.1.2.e	5.1.2.e	06-03-2020
<b>Monsternemer</b>	<input type="checkbox"/> 5.1.2.e <input type="checkbox"/> 5.1.2.e <input type="checkbox"/> 5.1.2.e <input type="checkbox"/> 5.1.2.e <input type="checkbox"/> 5.1.2.e <input type="checkbox"/> 5.1.2.e <input type="checkbox"/> 5.1.2.e <input type="checkbox"/> 5.1.2.e <input type="checkbox"/> 5.1.2.e <input checked="" type="checkbox"/> 5.1.2.e	5.1.2.e	13-02-20
<b>Veldwerker in opleiding</b>	<input type="checkbox"/>		

### MONSTERNEMINGSFORMULIER ASBEST IN BODEM, PROTOCOL 2018

#### Projectgegevens

Projectcode	IDSE20200390										
Locatie (adres + plaats)	Afvalsorteerstraat Segbroek te Den Haag										
Projectleider / projectmedewerker	AR/MR										
Opdrachtgever	Ingenieursbureau Den Haag										
Doel onderzoek	Verkennd asbestonderzoek										
Uitvoerende organisatie	<input type="checkbox"/> VanderHelm Milieubeheer B.V. <input type="checkbox"/> anders, namelijk:										
Uitvoerende veldmedewerker(s)	<table border="0"> <tr> <td><input type="checkbox"/> 5.1.2.e</td> <td><input type="checkbox"/> 5.1.2.e</td> </tr> <tr> <td><input type="checkbox"/> 5.1.2.e 5.1.2.e 5.1.2.e 5.1.2.e</td> <td><input type="checkbox"/> 5.1.2.e</td> </tr> <tr> <td><input type="checkbox"/> 5.1.2.e</td> <td><input type="checkbox"/> 5.1.2.e</td> </tr> <tr> <td><input type="checkbox"/> 5.1.2.e</td> <td><input type="checkbox"/> 5.1.2.e</td> </tr> <tr> <td><input checked="" type="checkbox"/> 5.1.2.e</td> <td><input type="checkbox"/> 5.1.2.e</td> </tr> </table>	<input type="checkbox"/> 5.1.2.e	<input type="checkbox"/> 5.1.2.e	<input type="checkbox"/> 5.1.2.e 5.1.2.e 5.1.2.e 5.1.2.e	<input type="checkbox"/> 5.1.2.e	<input type="checkbox"/> 5.1.2.e	<input type="checkbox"/> 5.1.2.e	<input type="checkbox"/> 5.1.2.e	<input type="checkbox"/> 5.1.2.e	<input checked="" type="checkbox"/> 5.1.2.e	<input type="checkbox"/> 5.1.2.e
<input type="checkbox"/> 5.1.2.e	<input type="checkbox"/> 5.1.2.e										
<input type="checkbox"/> 5.1.2.e 5.1.2.e 5.1.2.e 5.1.2.e	<input type="checkbox"/> 5.1.2.e										
<input type="checkbox"/> 5.1.2.e	<input type="checkbox"/> 5.1.2.e										
<input type="checkbox"/> 5.1.2.e	<input type="checkbox"/> 5.1.2.e										
<input checked="" type="checkbox"/> 5.1.2.e	<input type="checkbox"/> 5.1.2.e										
Uitvoeringdatum	13-02-2020										

#### Visuele inspectie Maaiveld

Neerslag	<input type="checkbox"/> <10 mm <input type="checkbox"/> > 10 mm per uur <input type="checkbox"/> regen <input type="checkbox"/> hagel <input type="checkbox"/> sneeuw
Tijdstip	<input type="checkbox"/> Na zonsopgang <input type="checkbox"/> Voor zonsopgang Van 8:00 u    Tot 9:15
Zicht	<input type="checkbox"/> < 50m <input type="checkbox"/> >50m

#### Inschatting inspectie efficiëntie per (deel-)locatie 1

Efficiëntie	Grondsoort	Conditie maaiveld
<input checked="" type="checkbox"/> 90-100%	Zand	Droog, los en geen vegetatie
<input type="checkbox"/> 70-90%	Zand	Vochtig, vastgereden en/of matige vegetatie
<input type="checkbox"/> 70-90%	Klei	Droog, los en geen vegetatie
<input type="checkbox"/> 50-70%	Klei	Vochtig, vastgereden en/of matige vegetatie
Maaiveld	<input type="checkbox"/> Geen verharding <input type="checkbox"/> Elementverharding <input type="checkbox"/> Asfalt <input type="checkbox"/> Stelcon <input type="checkbox"/> Vegetatie >25% <input type="checkbox"/> Vegetatie <25% <input checked="" type="checkbox"/> Anders, nml. <i>Rinkel</i>	
Vegetatie verwijderd % maaiveld zichtbaar na verwijdering	<input type="checkbox"/> Ja <input type="checkbox"/> Nee <input type="checkbox"/> < 25% <input type="checkbox"/> >25%	

#### Inschatting inspectie efficiëntie per (deel-)locatie 2

Efficiëntie	Grondsoort	Conditie maaiveld
<input type="checkbox"/> 90-100%	Zand	Droog, los en geen vegetatie
<input type="checkbox"/> 70-90%	Zand	Vochtig, vastgereden en/of matige vegetatie
<input type="checkbox"/> 70-90%	Klei	Droog, los en geen vegetatie
<input type="checkbox"/> 50-70%	Klei	Vochtig, vastgereden en/of matige vegetatie
Maaiveld	<input type="checkbox"/> Geen verharding <input type="checkbox"/> Elementverharding <input type="checkbox"/> Asfalt <input type="checkbox"/> Stelcon <input type="checkbox"/> Vegetatie >25% <input type="checkbox"/> Vegetatie <25% <input type="checkbox"/> Anders, nml.	
Vegetatie verwijderd % maaiveld zichtbaar na verwijdering	<input type="checkbox"/> Ja <input type="checkbox"/> Nee <input type="checkbox"/> < 25% <input type="checkbox"/> >25%	



**Inschatting inspectie efficiëntie per (deel-)locatie 3**

Efficiëntie	Grondsoort	Conditie maaiveld
<input type="checkbox"/> 90-100%	Zand	Droog, los en geen vegetatie
<input type="checkbox"/> 70-90%	Zand	Vochtig, vastgereden en/of matige vegetatie
<input type="checkbox"/> 70-90%	Klei	Droog, los en geen vegetatie
<input type="checkbox"/> 50-70%	Klei	Vochtig, vastgereden en/of matige vegetatie
Maaiveld	<input type="checkbox"/> Geen verharding <input type="checkbox"/> Stelcon <input type="checkbox"/> Anders, nml.	<input type="checkbox"/> Elementverharding <input type="checkbox"/> Vegetatie >25% <input type="checkbox"/> Asfalt <input type="checkbox"/> Vegetatie <25%
Vegetatie verwijderd % maaiveld zichtbaar na verwijdering	<input type="checkbox"/> Ja <input type="checkbox"/> < 25%	<input type="checkbox"/> Nee <input type="checkbox"/> >25%

**Inschatting inspectie efficiëntie per (deel-)locatie 4**

Efficiëntie	Grondsoort	Conditie maaiveld
<input type="checkbox"/> 90-100%	Zand	Droog, los en geen vegetatie
<input type="checkbox"/> 70-90%	Zand	Vochtig, vastgereden en/of matige vegetatie
<input type="checkbox"/> 70-90%	Klei	Droog, los en geen vegetatie
<input type="checkbox"/> 50-70%	Klei	Vochtig, vastgereden en/of matige vegetatie
Maaiveld	<input type="checkbox"/> Geen verharding <input type="checkbox"/> Stelcon <input type="checkbox"/> Anders, nml.	<input type="checkbox"/> Elementverharding <input type="checkbox"/> Vegetatie >25% <input type="checkbox"/> Asfalt <input type="checkbox"/> Vegetatie <25%
Vegetatie verwijderd % maaiveld zichtbaar na verwijdering	<input type="checkbox"/> Ja <input type="checkbox"/> < 25%	<input type="checkbox"/> Nee <input type="checkbox"/> >25%

**Inschatting inspectie efficiëntie per (deel-)locatie 5**

Efficiëntie	Grondsoort	Conditie maaiveld
<input type="checkbox"/> 90-100%	Zand	Droog, los en geen vegetatie
<input type="checkbox"/> 70-90%	Zand	Vochtig, vastgereden en/of matige vegetatie
<input type="checkbox"/> 70-90%	Klei	Droog, los en geen vegetatie
<input type="checkbox"/> 50-70%	Klei	Vochtig, vastgereden en/of matige vegetatie
Maaiveld	<input type="checkbox"/> Geen verharding <input type="checkbox"/> Stelcon <input type="checkbox"/> Anders, nml.	<input type="checkbox"/> Elementverharding <input type="checkbox"/> Vegetatie >25% <input type="checkbox"/> Asfalt <input type="checkbox"/> Vegetatie <25%
Vegetatie verwijderd % maaiveld zichtbaar na verwijdering	<input type="checkbox"/> Ja <input type="checkbox"/> < 25%	<input type="checkbox"/> Nee <input type="checkbox"/> >25%

**Aangetroffen asbestverdacht materiaal tijdens maaiveldinspectie**

Soort (type) materiaal	Hoeveelheid (cijfer) materiaal	Gewicht [gram]	Locatie (deellocatie / RE)	Herkomst materiaal
1.				
2.				
3.				
4.				
5.				

Projectcode	IDSE20200390
-------------	--------------

**Monsterneming In-Situ**

<b>Ruimtelijke eenheid 1:</b>	<b>Bevindingen</b>	<b>Aanvullend</b>
Oppervlakte		veldwerkschets
Aantal proefgaten / sleuven		Veldwerkschets
Nummering proefgaten / sleuven		Veldwerkschets
Fotonummers		Proefsleufformulier / TI
Aantal grondmengmonster < 20mm		Proefsleufformulier / TI
Aangetroffen grove fractie >20		Proefsleufformulier / TI
Aangetroffen asbestmateriaal > 20mm		Proefsleufformulier / TI
Aantal stukjes asbestverdacht materiaal		Proefsleufformulier / TI
<b>Ruimtelijke eenheid 2:</b>	<b>Bevindingen</b>	<b>Aanvullend</b>
Oppervlakte		veldwerkschets
Aantal proefgaten / sleuven		Veldwerkschets
Nummering proefgaten / sleuven		Veldwerkschets
Fotonummers		Proefsleufformulier / TI
Aantal grondmengmonster < 20mm		Proefsleufformulier / TI
Aangetroffen grove fractie >20		Proefsleufformulier / TI
Aangetroffen asbestmateriaal > 20mm		Proefsleufformulier / TI
Aantal stukjes asbestverdacht materiaal		Proefsleufformulier / TI
<b>Ruimtelijke eenheid 3:</b>	<b>Bevindingen</b>	<b>Aanvullend</b>
Oppervlakte		veldwerkschets
Aantal proefgaten / sleuven		Veldwerkschets
Nummering proefgaten / sleuven		Veldwerkschets
Fotonummers		Proefsleufformulier / TI
Aantal grondmengmonster < 20mm		Proefsleufformulier / TI
Aangetroffen grove fractie >20		Proefsleufformulier / TI
Aangetroffen asbestmateriaal > 20mm		Proefsleufformulier / TI
Aantal stukjes asbestverdacht materiaal		Proefsleufformulier / TI
<b>Ruimtelijke eenheid 4:</b>	<b>Bevindingen</b>	<b>Aanvullend</b>
Oppervlakte		veldwerkschets
Aantal proefgaten / sleuven		Veldwerkschets
Nummering proefgaten / sleuven		Veldwerkschets
Fotonummers		Proefsleufformulier / TI
Aantal grondmengmonster < 20mm		Proefsleufformulier / TI
Aangetroffen grove fractie >20		Proefsleufformulier / TI
Aangetroffen asbestmateriaal > 20mm		Proefsleufformulier / TI
Aantal stukjes asbestverdacht materiaal		Proefsleufformulier / TI
<b>Ruimtelijke eenheid 5:</b>	<b>Bevindingen</b>	<b>Aanvullend</b>
Oppervlakte		veldwerkschets
Aantal proefgaten / sleuven		Veldwerkschets
Nummering proefgaten / sleuven		Veldwerkschets
Fotonummers		Proefsleufformulier / TI
Aantal grondmengmonster < 20mm		Proefsleufformulier / TI
Aangetroffen grove fractie >20		Proefsleufformulier / TI
Aangetroffen asbestmateriaal > 20mm		Proefsleufformulier / TI
Aantal stukjes asbestverdacht materiaal		Proefsleufformulier / TI

**PROEFSLEUFFORMULIER ASBEST IN GROND, PROTOCOL 2018**

Projectcode	IDSE20200390		
Locatie (adres + plaats)	Afvalsorteerstraat Segbroek		te Den Haag
Ruimtelijke eenheid			
Proefsleufnummer			
Datum	- -		
Uitvoerende veldmedewerker(s)	<input type="checkbox"/> 5.1.2.e <input type="checkbox"/> 5.1.2.e <input type="checkbox"/> 5.1.2.e <input type="checkbox"/> 5.1.2.e <input type="checkbox"/> 5.1.2.e	<input type="checkbox"/> 5.1.2.e <input type="checkbox"/> 5.1.2.e 5.1.2.e 5.1.2.e <input type="checkbox"/> 5.1.2.e <input type="checkbox"/> 5.1.2.e <input type="checkbox"/> 5.1.2.e	
Fotonummer(s)			

Lengte [cm <sup>1</sup> ]						
Breedte [cm <sup>1</sup> ]						
Vochtgehalte [%]	Tijd:	Waarde:	%	Tijd:	Waarde:	%
	Tijd:	Waarde:	%	Tijd:	Waarde:	%

**Bodemopbouw**

Traject:			
Hoofdbestanddeel:		Kleur:	
Bodemvreemde bijmengingen			
1. Asbestverdachte materiaal (type, gewicht en aantal):			
2. Asbestverdachte materiaal (type, gewicht en aantal):			
3. Asbestverdachte materiaal (type, gewicht en aantal):			
4. Asbestverdachte materiaal (type, gewicht en aantal):			

Traject:			
Hoofdbestanddeel:		Kleur:	
Bodemvreemde bijmengingen			
1. Asbestverdachte materiaal (type, gewicht en aantal):			
2. Asbestverdachte materiaal (type, gewicht en aantal):			
3. Asbestverdachte materiaal (type, gewicht en aantal):			
4. Asbestverdachte materiaal (type, gewicht en aantal):			

Traject:			
Hoofdbestanddeel:		Kleur:	
Bodemvreemde bijmengingen			
1. Asbestverdachte materiaal (type, gewicht en aantal):			
2. Asbestverdachte materiaal (type, gewicht en aantal):			
3. Asbestverdachte materiaal (type, gewicht en aantal):			
4. Asbestverdachte materiaal (type, gewicht en aantal):			

**Grondmonsters**

Grondmonster < 20mm	Traject	cm-mv
	Codering	
	Proefsleuven / proefgaten	
	Gewicht	kg
Grondmonster < 20mm	Traject	cm-mv
	Codering	
	Proefsleuven / proefgaten	
	Gewicht	kg
Grondmonster < 20mm	Traject	cm-mv
	Codering	
	Proefsleuven / proefgaten	
	Gewicht	kg

**Laboratoriumgegevens**

<b>Laboratorium</b>	<input type="checkbox"/> Synlab (ALcontrol) <input type="checkbox"/> Kiwa <input checked="" type="checkbox"/> anders, nl: <i>nl west</i>
<b>Monsterverpakking</b>	<input checked="" type="checkbox"/> Grondmonster: 10 liter emmer met rode deksel en waarschuwingssticker <input type="checkbox"/> Plaatmateriaal: dubbel uitgevoerd plasticzak met waarschuwingssticker <input type="checkbox"/> Afwijkend, nl:
<b>Plaats en tijd</b>	<input type="checkbox"/> Binnen 24 uur aan laboratorium <input type="checkbox"/> Opslag op vestigingslocatie

**Overige gegevens**

<b>Monsternemings-apparatuur</b>	<input checked="" type="checkbox"/> Spade <input checked="" type="checkbox"/> Hark <input checked="" type="checkbox"/> Zeef 20mm <input type="checkbox"/> Zeef 40mm <input checked="" type="checkbox"/> Grondboor >10cm <input type="checkbox"/> Monsterschep minimaal 10x5cm <input checked="" type="checkbox"/> Tekening (minimaal 1:1000-maximaal 1:100)	<input checked="" type="checkbox"/> Folie <input type="checkbox"/> Meetlint <input checked="" type="checkbox"/> Meetwiel <input type="checkbox"/> Hydraulische kraan <input type="checkbox"/> Markeerlint <input checked="" type="checkbox"/> Weegschaal <input type="checkbox"/> Overige:
<b>Veiligheidsmaatregelen</b>	<input checked="" type="checkbox"/> Standaard PBM <input type="checkbox"/> Saneringsoverall <input checked="" type="checkbox"/> Vochtmetre <input type="checkbox"/> Decontaminatie-unit <input type="checkbox"/> Volgelaatsmasker voorzien van: <ul style="list-style-type: none"> <li><input type="checkbox"/> P3 filter</li> <li><input type="checkbox"/> ABEK-P3 filter</li> <li><input type="checkbox"/> anders nl.</li> </ul> <input type="checkbox"/> Asbeststickers <input type="checkbox"/> Plakband <input type="checkbox"/> Overige:	
<b>Afwijking op protocol 2018 /NEN 5707</b>	<input type="checkbox"/> Ja <input type="checkbox"/> Nee Motivatie:	
<b>Opmerkingen</b>		

**Kwaliteitscontrole monsternemingsformulier en verificatie t.o.v. monsternemingsplan**

	Naam	5.1.2.e	Datum
<b>Projectleider</b>	<input type="checkbox"/> 5.1.2.e <input type="checkbox"/> 5.1.2.e <input checked="" type="checkbox"/> 5.1.2.e <input type="checkbox"/> 5.1.2.e MSc <input type="checkbox"/> 5.1.2.e		<i>13-2-20</i>
<b>Monsternemer</b>	<input type="checkbox"/> 5.1.2.e <input type="checkbox"/> 5.1.2.e <input type="checkbox"/> 5.1.2.e <input type="checkbox"/> 5.1.2.e <input type="checkbox"/> 5.1.2.e <input checked="" type="checkbox"/> 5.1.2.e <input type="checkbox"/> 5.1.2.e <input type="checkbox"/> 5.1.2.e <input type="checkbox"/> 5.1.2.e <input checked="" type="checkbox"/> 5.1.2.e	5.1.2.e	<i>13-07-20</i>
<b>Veldwerker in opleiding</b>	<input type="checkbox"/>		




**Bijlage:**

10 Voorgaande bodemonderzoeken

Locatie.Details.Locatiecode	Locatie.Details.Naam	Onderzoek.Id	Onderzoek.Conclusies.Conclusie_overheir	Onderzoek.Conclusies.Vervolgactie_Wbb	Onderzoek.Details.Datum	Onderzoek.Details.Documentnummer	Onderzoek.Details.Onderzoeknaam	oek.Details.Onderzoek	Onderzoek.Details.Onderzoeksbureau	Onderzoek.Details.Onderzoek_soort	Verdacht?
AA051808506	Weimarstraat 341 - 341A (0501293)	1007243	Status o.b.v. onderzoek: Onverdacht/Niet verontreinigd Algemene conclusie: Locatie niet verdacht Vervolg onderzoek: Geen vervolg Prioriteit: VOORB7.J Conclusie rapport: HOID: 0501293	Voldoende onderzocht	30-03-2009	HOID: 0501293	Weimarstraat 341 - 341A Weimarstraat 341 - 341A	AA051827748	Register	Historisch onderzoek	Nee
AA051808505	Weimarstraat 337 - 339 (0501292)	1007827	Status o.b.v. onderzoek: Onverdacht/Niet verontreinigd Algemene conclusie: Geen verontreiniging t.o.v. streefwaarde Vervolg onderzoek: Geen Zintuiglijk: BG: matig puinhoudend OG: geen bijzonderheden GW: geen bijzonderheden Analytisch: BG: n.v.t. OG: geen overschrijdingen GW: geen overschrijdingen Conclusie rapport: 196905-08	Voldoende onderzocht	20-07-2009	196905-08	Weimarstraat 337 - 339	AA051827917	Ingenieursbureau Oranjewoud Bv	Orienterend bodemonderzoek	Nee

**Bijlage:**

- 11 Verontreinigingscontouren freatisch  
grondwater

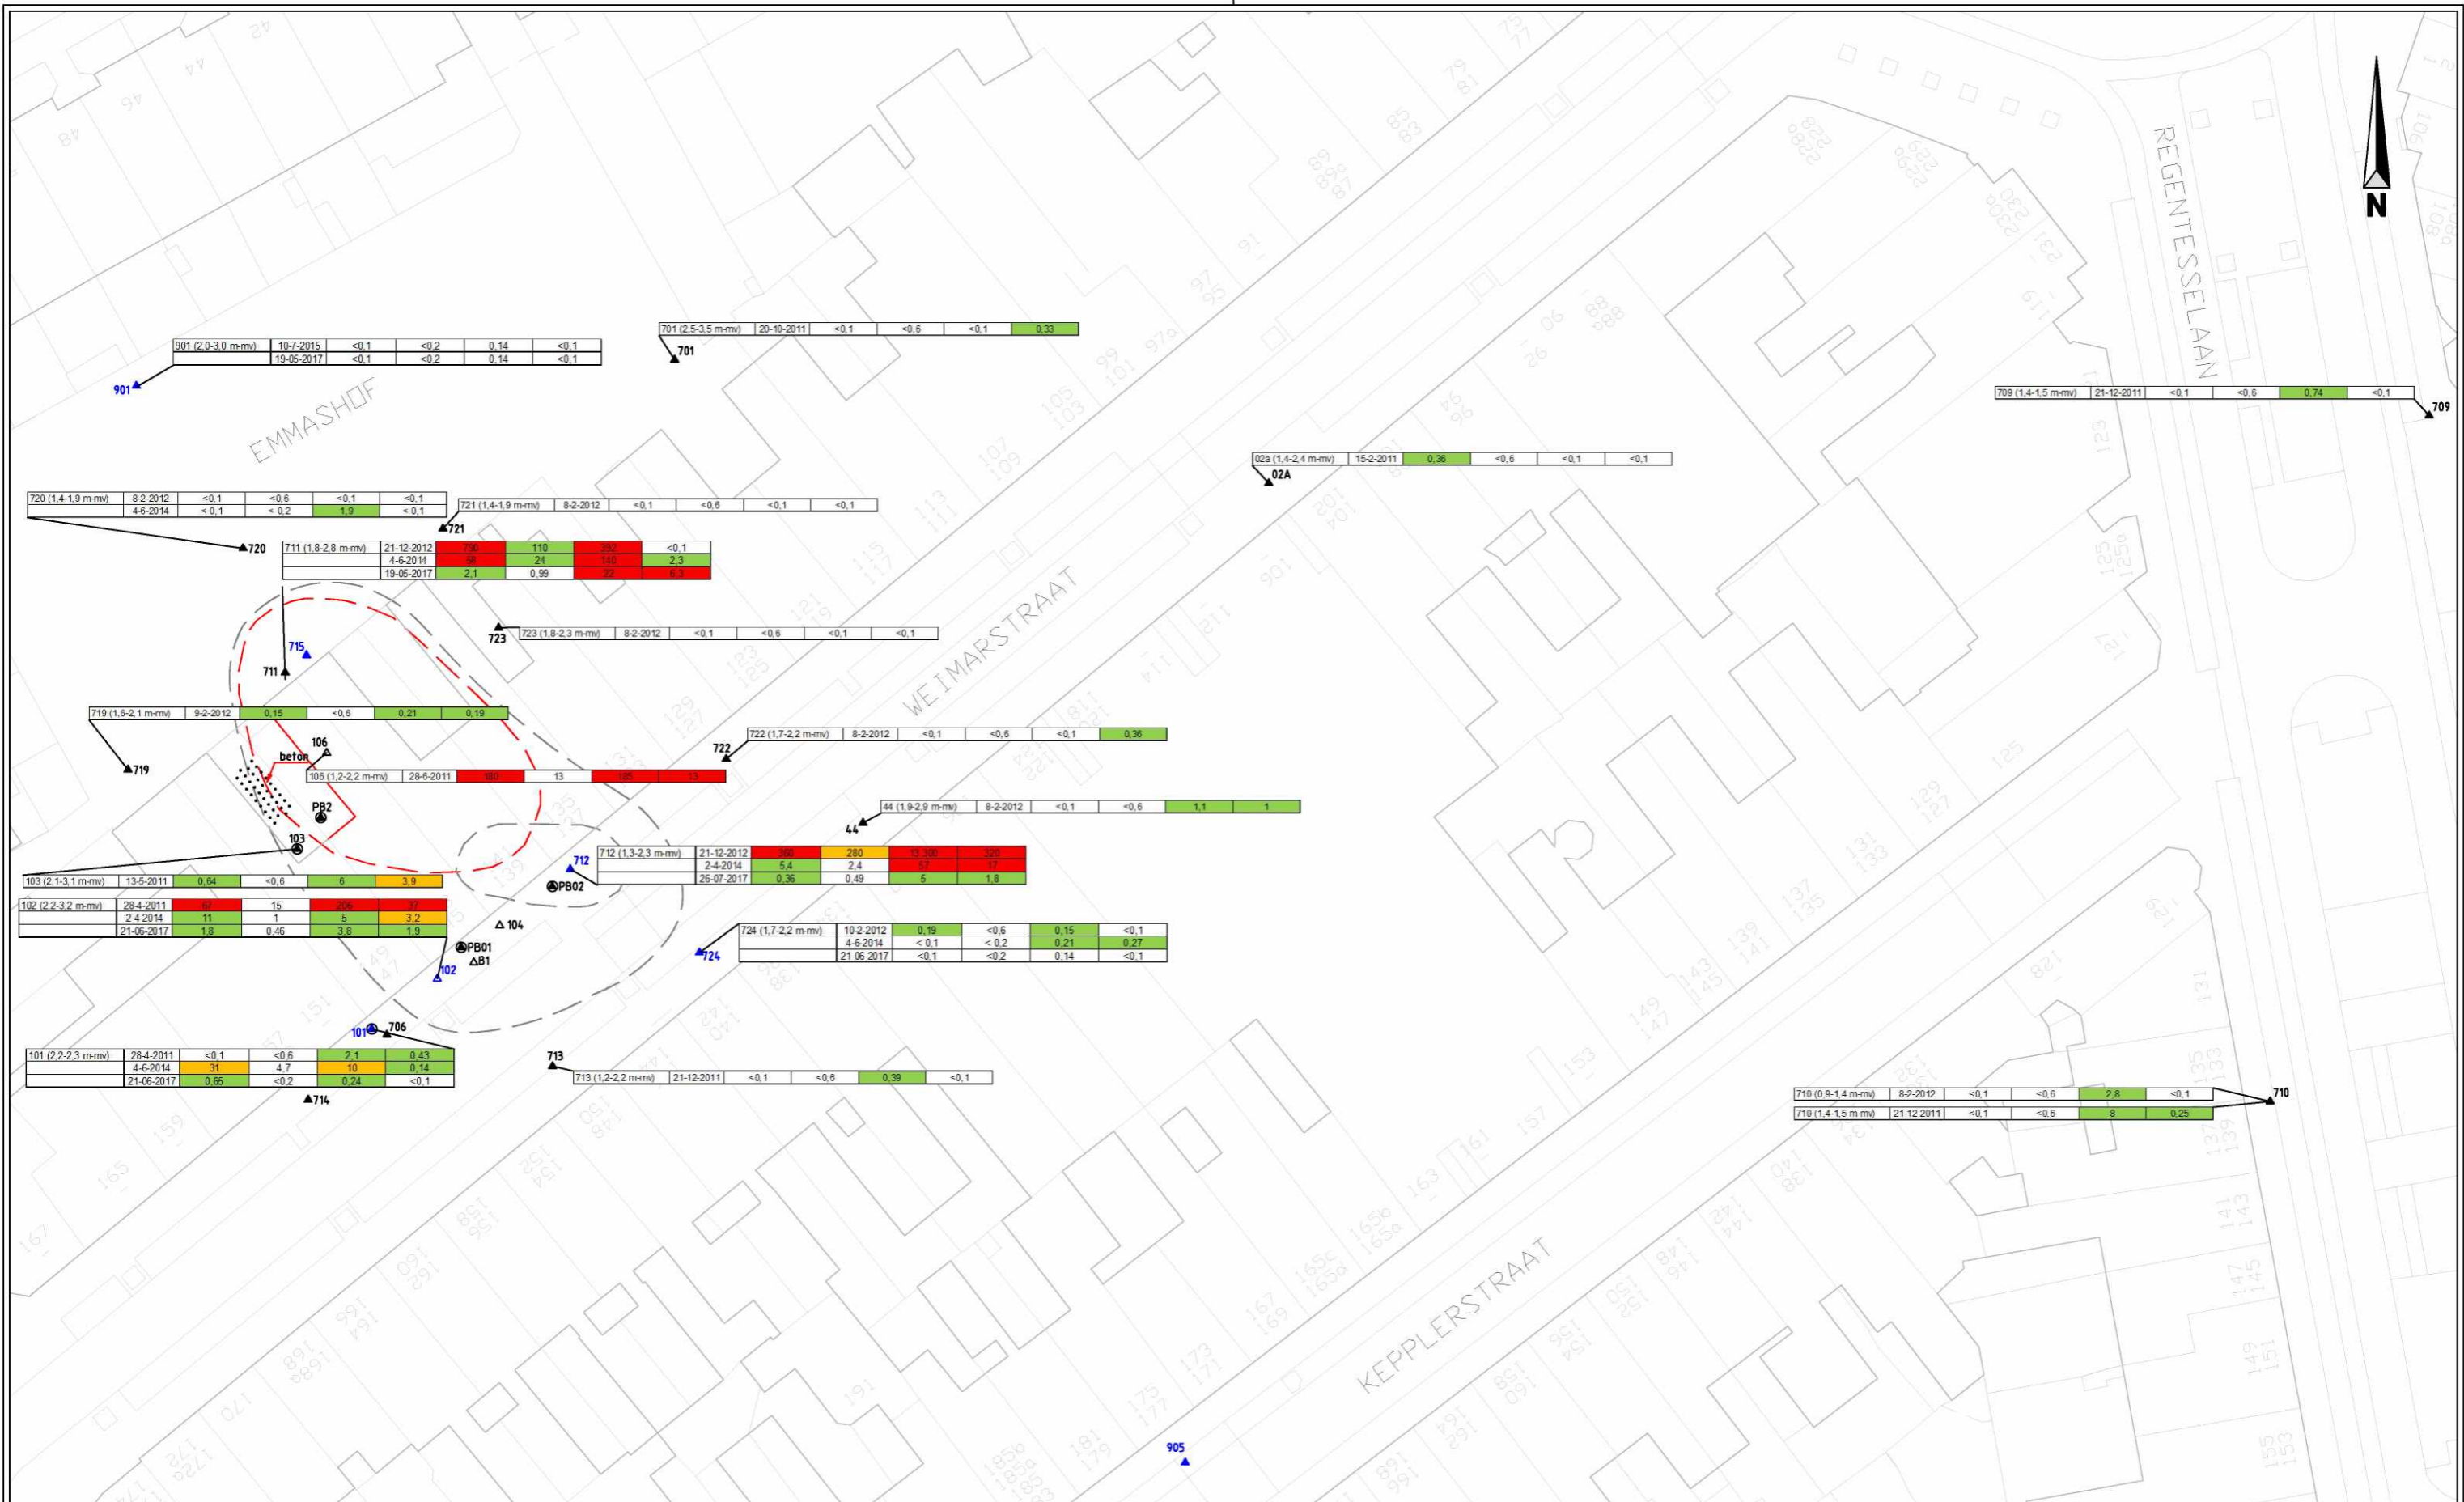

Kleurcodering	
> I	
> T	
> S	
< S of detectielimiet	

Pb (m-mv)	datum	PER (µg/l)	TRI (µg/l)	som-DCE (µg/l)	VC (µg/l)
-----------	-------	------------	------------	----------------	-----------



- ▲ Peilbuis boven Hollandveen
- Peilbuis onder Hollandveen
- - - Globale I-contour VOCl freatisch grondwater 2017
- - - I-contour VOCl freatisch grondwater 2012
- - - I-contour 1% VOCl freatisch grondwater 2012
- ▲ Monitoringspeilbuis



Project: Monitoring locatie Savonette, Weimarstraat 145 Den Haag		
Opdrachtgever: Stichting Bosatex		
Omschrijving: Monitoringsnetwerk freatisch grondwater		
A3	Projectcode: 20175248	Datum: 7 september 2017
	Schaal: 1 : 500	Bijlage: 2A

Retouradres Postbus 12651, 2500 DP Den Haag

## Aan de bewoners van dit pand

### Ons kenmerk

DPZ/10248124

### Contactpersoon

5.1.2.e

### Dienst

Stadsbeheer

### Afdeling

Opdrachtgeving

### Telefoonnummer

14070

### E-mailadres

5.1.2.e@denhaag.nl

### Datum

19 januari 2022

### Onderwerp

Voorstel locatie afvalsorteerstraatje Valkenboskwartier (buurt 55) Segbroek

Beste bewoner(s),

De gemeente gaat in uw buurt een afvalsorteerstraatje realiseren met ondergrondse containers. Een afvalsorteerstraatje is een serie ondergrondse containers voor **glas, papier, textiel en plastic verpakkingen, blik en drinkpakken**.

De afgelopen periode heeft de gemeente onderzoek gedaan naar een geschikte locatie in Valkenboskwartier in het stadsdeel Segbroek.

### Waar komt het afvalsorteerstraatje te staan?

In het ontwerp staat **een voorstel** voor een locatie waar het afvalsorteerstraatje in het Valkenboskwartier (Segbroek) geplaatst kan worden. Dit is:

- Professor Kaiserstraat ter hoogte van huisnummer 55

De volledige plattegrond met de locatie vindt u op [www.denhaag.nl/bestuurlijkkestukken](http://www.denhaag.nl/bestuurlijkkestukken) onder RISnummer: **RIS311192**. Vul in het zoekveld het nummer in.

### Heeft u een suggestie voor een andere locatie?

U kunt ons tot en met **2 maart 2022** laten weten wat u van de voorgestelde locatie vindt (zienswijze). Meer informatie over de procedure en de link naar het formulier vindt u via [www.denhaag.nl/huisvuil](http://www.denhaag.nl/huisvuil) onder 'Procedure en plaatsing ondergrondse afvalsorteerstraatjes'.

### Helpt u ook mee om meer afval te scheiden?

Van papier, glas, textiel en plastic verpakkingen, blik en drinkpakken kunnen nieuwe producten gemaakt worden. Denk aan nieuwe drinkflesjes, blikjes, verpakkingen, speelgoed en automaterialen. De gemeente wil het scheiden van afval voor u zo gemakkelijk mogelijk maken. Dat doen we door zoveel mogelijk containers voor verschillende materialen op één locatie te plaatsen.




Gemeente Den Haag

Ons kenmerk  
DPZ/10248124

**Meer informatie**

Heeft u na het lezen van deze brief en het bekijken van de website [www.denhaag.nl/afvalscheiden](http://www.denhaag.nl/afvalscheiden) nog vragen? Mail deze dan aan <sup>5.1.2.e</sup> [@denhaag.nl](mailto:5.1.2.e@denhaag.nl) of neem contact op met de gemeente via het telefoonnummer 14070 (op werkdagen bereikbaar van 09:00-17:00 uur).

Met vriendelijke groet,
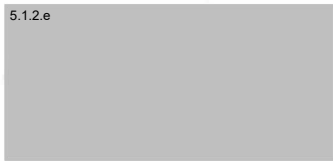
<sup>5.1.2.e</sup>  


<sup>5.1.2.e</sup> <sup>5.1.2.e</sup>  
<sup>5.1.2.e</sup> Segbroek