

Inventarislijst

Document nummer	Bestandsnaam export	Weigeringsgrond	Tags	Document nummer sortering
00001	FW Oude Haagweg [huisnummer] en bureu.pdf	5.1.2.e	Document deels openbaar	1
00002	FW FW24575 onjuiste informatie parkeren Ieyenburg.pdf	5.1.2.e, BR	Document deels openbaar	2
00003	013205_019300150_1993.pdf	5.1.2.e	Document deels openbaar	3
00004	RE Oude Haagweg [huisnummer] en bureu.pdf	5.1.2.e	Document deels openbaar	4
00005	FW FW 27930 ZAAK-2024-0000013089.pdf	5.1.1.e, 5.1.2.e, f	Document deels openbaar	5
00006	FW 29721- stand van zaken.pdf	5.1.2.e, BR	Document deels openbaar	6
00007	FW FW24575 onjuiste informatie parkeren Ieyenburg.pdf	5.1.2.e, BR	Document deels openbaar	7
00008	Reactie Parkeren op eigen Terrein Oude Haagweg.pdf	5.1.2.e	Document deels openbaar	8
00009	FW 24575 nav. tbn verg 736778.pdf	5.1.2.e, BR	Document deels openbaar	9
00010	FW via rechtswegen toch een vergunning krijgen .pdf	5.1.2.e	Document deels openbaar	10

Docnr1

From: "5.1.2.e"
Sent: Wed, 25 Sep 2024 10:55:20 +0200
To: "5.1.2.e" <5.1.2.e@denhaag.nl>
Cc: "5.1.2.e" <5.1.2.e@denhaag.nl>
Subject: FW: Oude Haagweg 124 en bureu

Hallo collega's,

Wij krijgen meerdere signalen van mensen die op de Oude Haagweg wonen en aangeven dat hun tuin niet als Poet gebruikt kan worden.

Kan hiernaar gekeken worden?

Gr 5.1.2.e

Van: 5.1.2.e <5.1.2.e@denhaag.nl>

Verzonden: dinsdag 24 september 2024 14:32

Aan: 5.1.2.e <5.1.2.e@denhaag.nl>

Onderwerp: Oude Haagweg 124 en bureu

Beste senioren,

Willen jullie kijken naar wat er moet gebeuren met de woningen aan de Oude Haagweg, die allemaal tuinen hebben waar geen auto in kan?

Ik had er van de week al een bericht over gestuurd. Vandaag alleen al 5 belletjes gekregen van mensen die daar wonen wat nu de bedoeling is.

Bedankt

Ik hoop u voldoende te hebben ingelicht.

Vriendelijke groet,

5.1.2.e

Handhavingsorganisatie | 5.1.2.e |
Team Parkeervergunningen | 5.1.2.e@denhaag.nl | 5.1.2.e |
Dienst Stadsbeheer | www.denhaag.nl/parkeren | Gemeente Den Haag

De Handhavingsorganisatie: Samen Daadkrachtig

From: "5.1.2.e"
Sent: Wed, 25 Sep 2024 10:58:56 +0200
To: "5.1.2.e" <5.1.2.e@den Haag.nl>
Cc: "5.1.2.e" <5.1.2.e@den Haag.nl>
Subject: FW: FW24575 : onjuiste informatie parkeren leyenburg
Attachments: 013205_D19300150_1993.pdf

Hallo collega's,

Ook deze gaat om de Oude Haagweg maar nummer 126.
Kan hier ook naar gekeken worden?

Gr 5.1.2.e

Van: 5.1.2.e <5.1.2.e@den Haag.nl>
Verzonden: dinsdag 24 september 2024 11:08
Aan: 5.1.2.e <5.1.2.e@den Haag.nl>
Onderwerp: FW: FW24575 : onjuiste informatie parkeren leyenburg

Beste collega's,

Ik heb meerdere mails ontvangen van de klant, dat er geen POET is. Zie SSB.

Graag hoor ik of de POET verwijderd kan worden.

Groetjes,

5.1.2.e

Van: 5.1.2.e <5.1.2.e@den Haag.nl>
Verzonden: dinsdag 3 september 2024 14:54
Aan: 5.1.2.e <5.1.2.e@den Haag.nl>
Onderwerp: RE: FW24575 : onjuiste informatie parkeren leyenburg

Beste collega's,

Zie SSB Nieuwe gebied 19. Oude Haagweg 126 POET als opmerking "Oprit maar nu tuin", maar wat is de bedoeling. Moeten ze de tuin weer omzetten naar oprit?

Klant kan de tuin nu niet gebruiken voor zijn auto.

Groetjes,

5.1.2.e


BR 5.1.2.e 5.1.2.e

5.1.2.e 5.1.2.e

BR 5.1.2.e 5.1.2.e

5.1.2.e
5.1.2.e
5.1.2.e
5.1.2.e 5.1.2.e

AFSCHRIFT

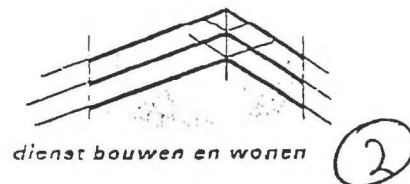

Nationaal Grondbezit NV
 Postbus 85818
 2508 CM DEN HAAG

5.1.2.e
 Telefoon (5.1.2.e)
 Telefax (5.1.2.e)

Bezoekadres: Driehoekjes 35

uw brief
 ons kenmerk D19300150
 bijlage(n) 11

behandeld door 5.1.2.e
 doorkiesnummer 5.1.2.e
 den haag 03 FEB. 1993

onderwerp
 bouwvergunning
 Oude Haagweg/Houtwijklaan

BURGEMEESTER EN WETHOUDERS VAN DEN HAAG

gelezen de op 30 september 1992 bij de Dienst Bouwen en Wonen ingekomen aanvraag van de naamloze vennootschap Nationaal Grondbezit, Postbus 85818, 2508 CM Den Haag, om vergunning om, volgens de overgelegde bescheiden, op een terrein gelegen aan de Oude Haagweg en de Houtwijklaan, kadastraal bekend als gemeente Loosduinen, sectie M, nr. 3373, negenenzeftig eengezinswoningen en zes etagewoningen alsmede twee geluidsmuren te bouwen;

gelezen de ingekomen ambtsberichten en het advies van 22 oktober 1992, van de Welstandscommissie voor de gemeente Den Haag, waarmee ik mij kan verenigen;

gelet op de Woningwet 1962, de Wet op de ruimtelijke ordening, de Bouwverordening en de nadere regelen, behorende bij de Bouwverordening, en de wet op de stads- en dorpsvernieuwing;

gelet op het bestemmingsplan Houtwijk en de 1e herziening van het bestemmingsplan Houtwijk en het voorbereidingsbesluit op basis van het Structuurplan 's-Gravenhage Eerste Stap voor een gedeelte van het bestemmingsplangebied Houtwijk (Oude Haagweg/Houtwijklaan), vastgesteld bij raadsbesluit van 8 oktober 1992, nr. 304;

in het bijzonder gelet op artikel 19 van de Wet op de ruimtelijke ordening;

overwegende:

dat het bouwplan in strijd is met het bestemmingsplan Houtwijk en de 1e herziening van het bestemmingsplan Houtwijk;

dat de bouwtekeningen met ingang van 2 oktober 1992 gedurende veertien dagen voor een ieder ter inzage hebben gelegen;

dat Gedeputeerde Staten van de provincie Zuid-Holland blijkens hun brief van 1 december 1992, nr. DRG/ARB/63491, geen bezwaar hebben tegen het verlenen van de bouwvergunning met toepassing van artikel 19 van de Wet op de ruimtelijke ordening;



dienst bouwen en wonen

D19300150

-2-

BESLUITEN:

I. aan de aanvrager - met inachtneming van het hierna vermelde - de vergunning, bedoeld in artikel 47, lid 1 van de Woningwet, te verlenen, overeenkomstig dit besluit en de daarbij behorende gewaarmerkte acht tekeningen, één renvooi, één tekeningenboekje en één beschrijving;

II. krachtens artikel 19 van de Wet op de ruimtelijke ordening vrijstelling te verlenen van de voorschriften van het bestemmingsplan Houtwijk en de 1e herziening van het bestemmingsplan Houtwijk;

III. krachtens artikel 258 van de Bouwverordening moet een parkeergelegenheid voor negenenzestig motorvoertuigen aanwezig zijn;

IV. vrijstelling te verlenen van de volgende bepalingen der Bouwverordening:
artikel 62, lid 1 onder f;
artikel 143, lid 1 onder b;

V. te bepalen, dat het bouwen overigens moet geschieden volgens de bepalingen van de Bouwverordening en de nadere regelen, behorende bij die verordening, en dat moet worden voldaan aan de hierna genoemde en/of op de gewaarmerkte tekening(en) aangegeven nadere eisen, omschreven in, casu quo nader aangegeven bij, de volgende bepalingen der Bouwverordening en/of onder bedoelde nadere regelen;

artikel 34, lid 2:

met de uitvoering van de gevels en de daken mag niet worden begonnen voordat daarvan materiaalmonsters zijn goedgekeurd;

artikel 152, lid 3:

constructiedelen en materialen moeten zijn voorzien van een kwaliteitsverklaring, afgegeven door een door de Raad voor de Certificatie erkende certificatie-instelling en moet worden toegepast onder de in de kwaliteitsverklaring genoemde voorwaarden, tenzij een dergelijke kwaliteitsverklaring niet beschikbaar is;

artikel 183, lid 2:


de besloten ruimte onder de laagste vloer van het gebouw dient een hoogte te hebben van tenminste 0,5 m;

artikel 245, lid 3;

VI. aanvrager te wijzen op:

de "voorwaarden" voor aansluiting van de huisriolering op het gemeenteriool van de Dienst Stadsbeheer en dat met betrekking tot deze aansluitvoorwaarden in een zo vroeg mogelijk stadium contact moet worden opgenomen met de afdeling Riolaansluitingen van de Dienst Stadsbeheer, 5.1.2e

5.1.2e

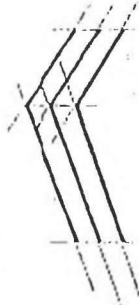

dienst bouwen en wonen

D19300150

-3-

artikel 54, lid 1 van de Woningwet 1962, op grond waarvan het verboden is een nieuw of geheel vernieuwd gebouw of een gedeelte daarvan in gebruik te geven of te nemen, voordat door of namens hun collega een verklaring is afgegeven, dat daartegen geen bezwaar bestaat;

het volgende:

met de uitvoering van de constructie, de riolering, de natuurlijke en mechanische ventilatie-inrichtingen en de geluidwerende voorzieningen van de gevels mag niet worden begonnen, voordat de daarop betrekking hebbende tekeningen en/of berekeningen door de Dienst Bouwen en Wonen zijn goedgekeurd;

VII. aanvrager met betrekking tot de mogelijkheid tot het instellen van beroep tegen dit besluit of tegen lastgevingen of beslissingen van de Dienst Bouwen en Wonen te wijzen op de bij dit besluit gevoegde bijlage;

VIII. aanvrager te wijzen op bijgaande brief met bijlagen van de districtsmanager van de sector Bouwen, welke bijlagen te zijner tijd, ingevuld overeenkomstig het in deze brief gestelde, dienen te worden teruggezonden aan de Dienst Bouwen en Wonen, Postbus 400, 2501 CK Den Haag;

IX. aanvrager erop te wijzen dat door het verlenen van deze vergunning niet wordt vooruitgelopen op enige andere door de gemeente krachtens de wet of een gemeentelijke verordening dan wel krachtens eigendomsrecht van de gemeente met betrekking tot de onderhavige bouwaanvraag eventueel te nemen beslissing.


Burgemeester en wethouders van Den Haag,
namens deze,

LAAN VAN DER KROFT

nr.s. 2, 4, 6, 8, 10, 12, 14, 16, 18, 20, 22, 24, 26, 28, 30, 32, 34, 36, 38, 40, 42, 44, 46, 48, 50,
 52, 54, 56, 58, 60, 1, 3, 5, 7, 9, 11, 13, 15, 17, 19, 21, 23, 25, 27, 29, 31, 33, 35, 37 = eengezinswoningen

OUDE IIAAGWEG

nr. 122 = hoofdingang met berg- en meterruimten
 nr. 122^A = woning (beg. grond)
 nr. 122^B = woning (1^e etage)
 nr.s. 122^C, 122^D = woningen (2^e etage)
 nr.s. 122^E, 122^F = woningen (3^e etage)
 nr.s. 124, 124^A, 124^B, 124^C, 124^D, 124^E, 124^F, 124^G, 124^H, 124^I, 126, 126^A, 126^B, 126^C, 126^D, 126^E, 126^F,
 126^G, 126^H, 126^I = eengezinswoningen

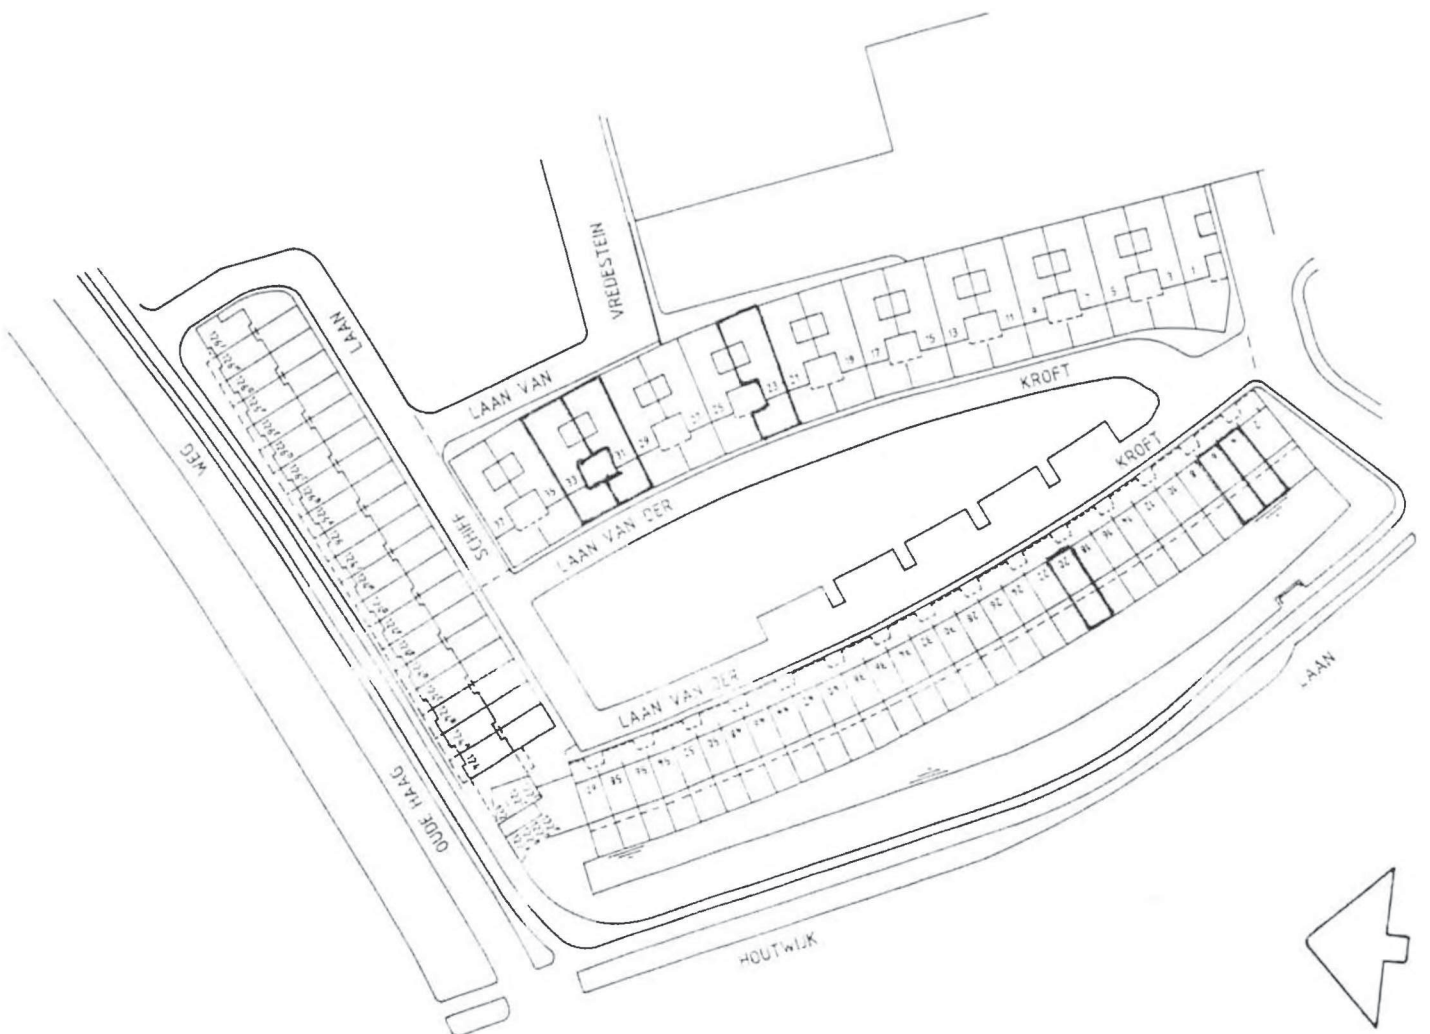

Aanvrager
 NATIONAAL GRONDBEZIT NV
 POSTBUS 85818
 2508 CH DEN HAAG

Onderwerp
 HUISNUMMERING

Getekend 2-6-1994
 51228 vew/rijd

Gemeente Den Haag
 Dienst Bouwen en Wonen
 Sector Huizen
 Centraal nr 24227
 Sectie LM
 Schaal 1 : 1000

From: "5.1.2.e" <5.1.2.e@denhaag.nl>
Sent: Wed, 25 Sep 2024 13:53:03 +0200
To: "5.1.2.e" <5.1.2.e@denhaag.nl>; "5.1.2.e" <5.1.2.e@denhaag.nl>
Cc: "5.1.2.e" <5.1.2.e@denhaag.nl>
Subject: RE: Oude Haagweg 124 5.1.2.e

Goedemiddag,

We zijn een antwoord aan het voorbereiden en die gaat als het goed is vandaag naar de bewoners die contact met ons hebben opgenomen.

Groeten,

5.1.2.e

Van: 5.1.2.e <5.1.2.e@denhaag.nl>
Verzonden: woensdag 25 september 2024 10:55
Aan: 5.1.2.e <5.1.2.e@denhaag.nl>
CC: 5.1.2.e <5.1.2.e@denhaag.nl>
Onderwerp: FW: Oude Haagweg 124 en bureu

Hallo collega's,

Wij krijgen meerdere signalen van mensen die op de Oude Haagweg wonen en aangeven dat hun tuin niet als Poet gebruikt kan worden.

Kan hiernaar gekeken worden?

Gr 5.1.2.e

Van: 5.1.2.e <5.1.2.e@denhaag.nl>
Verzonden: dinsdag 24 september 2024 14:32
Aan: 5.1.2.e <5.1.2.e@denhaag.nl>
Onderwerp: Oude Haagweg 124 en bureu

Beste senioren,

Willen jullie kijken naar wat er moet gebeuren met de woningen aan de Oude Haagweg, die allemaal tuinen hebben waar geen auto in kan?

Ik had er van de week al een bericht over gestuurd. Vandaag alleen al 5 belletjes gekregen van mensen die daar wonen wat nu de bedoeling is.

Bedankt

Ik hoop u voldoende te hebben ingelicht.

Vriendelijke groet,

5.1.2.e

Handhavingsorganisatie | 5.1.2.e |
Team Parkeervergunningen | 5.1.2.e @denhaag.nl | 5.1.2.e |
Dienst Stadsbeheer | www.denhaag.nl/parkeren | Gemeente Den Haag

De Handhavingsorganisatie: Samen Daadkrachtig

From: "5.1.2.e"
Sent: Wed, 2 Oct 2024 13:46:13 +0200
To: "5.1.2.e" <5.1.2.e@den Haag.nl>
Subject: FW: FW 27930 : 5.1.2.e

Van: 5.1.2.e <5.1.2.e@den Haag.nl>
Verzonden: woensdag 2 oktober 2024 12:17
Aan: 5.1.2.e <5.1.2.e@den Haag.nl>; 5.1.2.e <5.1.2.e@den Haag.nl>
Onderwerp: FW: FW 27930 : 5.1.2.e

Beste collega's,

Meneer gebeld net om te vragen hoe het nou zit.. Heet gaat om het POET kenteken 5.1.1.e meneer wilt voor dit kenteken een bewonersvergunning.

Meneer heeft gisteren gesproken met 5.1.2.e er ligt al een hele bezwaarprocedure.

Willen jullie dit oppakken.

Met vriendelijke groet,

5.1.2.e
5.1.2.e

Gemeente Den Haag
Dienst Stadsbeheer
Handhavingsorganisatie
www.den Haag.nl/parkeren
5.1.2.e @den Haag.nl

Van: 5.1.2.e <5.1.2.e@den Haag.nl>
Verzonden: woensdag 2 oktober 2024 05:59
Aan: 5.1.2.e <5.1.2.e@den Haag.nl>
Onderwerp: FW 27930 : ZAAK-2024-0000013089

5.1.2.e

5.1.2.e

From: "5.1.2.e"
Sent: Wed, 16 Oct 2024 14:40:47 +0200
To: "5.1.2.e" <5.1.2.e@den Haag.nl>
Cc: "5.1.2.e" <5.1.2.e@den Haag.nl>
Subject: FW: 29721-: stand van zaken

Hallo collega's,

Is er al meer bekend over de Oude Haagweg? We krijgen hier namelijk nog best veel vragen over.

Gr 5.1.2.e

Van: 5.1.2.e <5.1.2.e@den Haag.nl>
Verzonden: woensdag 16 oktober 2024 14:33
Aan: 5.1.2.e <5.1.2.e@den Haag.nl>
Onderwerp: FW: 29721-: stand van zaken

Beste senioren,

Klant vraagt om status aanvraag voor 2^{de} bewonersvergunning ivm oprit/tuin.
Betreft Oude Haagweg 126, 2552 GS.

Is hier al wat over bekend?

Met vriendelijke groet,

5.1.2.e 5.1.2.e

Van: 5.1.2.e <5.1.2.e@den Haag.nl>
Verzonden: woensdag 16 oktober 2024 08:09
Aan: 5.1.2.e <5.1.2.e@den Haag.nl>
Onderwerp: 29721-: stand van zaken

BR 5.1.2.e 5.1.2.e

5.1.2.e 5.1.2.e 5.1.2.e 5.1.2.e

5.1.2.e

5.1.2.e

BR

BR

5.1.2.e

5.1.2.e


5.1.2.e

From: "5.1.2.e" <5.1.2.e@denhaag.nl>
Sent: Wed, 30 Oct 2024 09:06:25 +0100
To: "5.1.2.e" <5.1.2.e@denhaag.nl>
Subject: FW: FW24575 : onjuiste informatie parkeren leyenburg

Hoi collega's,

Afspraak is dat er bij de Oude Haagweg nummer 124 – 126 J geen vergunningen worden afgegeven. Zij hebben namelijk POET. Een bewoner geeft aan dat een buurman een vergunning heeft gehad. Klopt dat?

Groet,

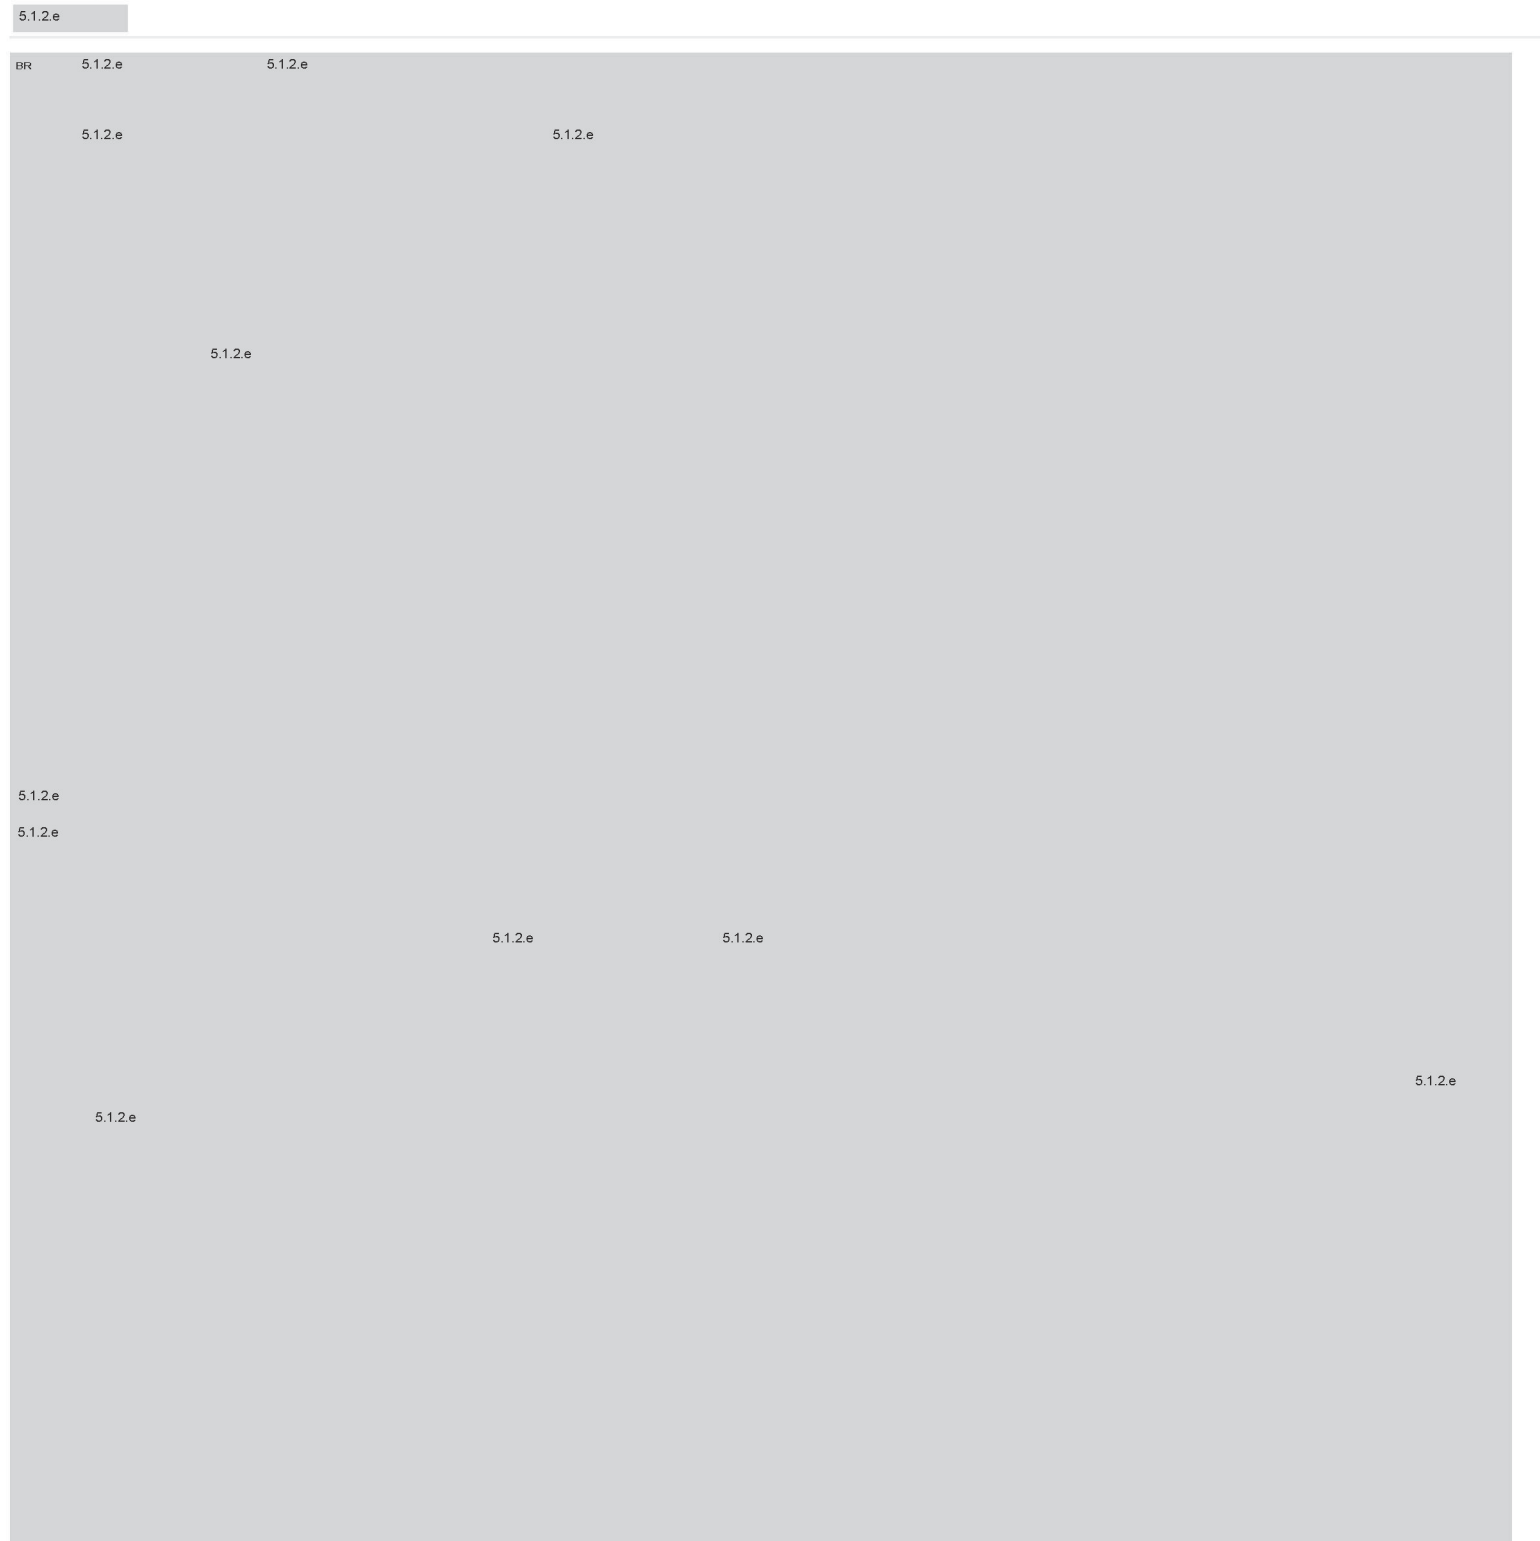

BR

5.1.2.e

5.1.2.e

5.1.2.e

5.1.2.e

5.1.2.e

5.1.2.e

5.1.2.e

5.1.2.e

5.1.2.e

5.1.2.e

5.1.2.e

5.1.2.e

5.1.2.e

BR

5.1.2.e

5.1.2.e

5.1.2.e

5.1.2.e

5.1.2.e

5.1.2.e

5.1.2.e

BR

5.1.2.e

5.1.2.e

5.1.2.e

5.1.2.e

<https://www.denhaag.nl/disclaimer>

De disclaimer van toepassing op e-mail van de gemeente Den Haag vindt u op:

<https://www.denhaag.nl/disclaimer>

From: "5.1.2.e" <5.1.2.e@denhaag.nl>
Sent: Thu, 31 Oct 2024 16:09:27 +0100
To: "5.1.2.e" <5.1.2.e@denhaag.nl>
Bcc: "5.1.2.e@gmail.com" <5.1.2.e@gmail.com>; "5.1.2.e" <5.1.2.e@gmail.com>; "5.1.2.e" <5.1.2.e@live.nl>; "5.1.2.e" <5.1.2.e@live.nl>; "5.1.2.e" <5.1.2.e@gmail.com>; "5.1.2.e" <5.1.2.e@denhaag.nl>; "5.1.2.e" <5.1.2.e@denhaag.nl>
Subject: Reactie: Parkeren op eigen Terrein Oude Haagweg

Beste heer/mevrouw,

Per 1 oktober is er betaald parkeren ingevoerd in uw buurt. Een doel van de invoering van betaald parkeren is onder andere dat bewoners op eigen terrein parkeren. Bewoners met een parkeervoorziening op eigen terrein (POET) komen daarom niet in aanmerking voor een eerste parkeervergunning. Voor de zomer heeft u van ons een bericht gekregen dat u beschikt over POET en daarom geen eerste vergunning kunt aanvragen. U heeft aangegeven hier niet mee eens te zijn.

De afgelopen maand hebben wij uw situatie verder onderzocht. In deze tussenliggende periode hebben wij uw kenteken tijdelijk ontzien bij de handhaving van betaald parkeren. Inmiddels hebben wij uitsluitel over uw parkeersituatie en melden wij u het volgende:

- U heeft parkeergelegenheid op eigen terrein en deze dient u volgens de koopakte van uw woning ook beschikbaar te houden voor het parkeren van uw auto.
- Voor de volledigheid hebben we een schouw gedaan van de toegankelijkheid van uw parkeervoorziening. Uw parkeervoorziening voldoet aan de minimale afmetingen die door de gemeente in haar regelgeving heeft gesteld voor wat betreft doorgang, diepte en breedte. Het kan zijn dat de afmetingen of toegang wordt beperkt door bijvoorbeeld groen of een klein bouwwerk. U dient de situatie aan te passen zodat er een voertuig geparkeerd kan worden.

Onze conclusie is dat u beschikt over POET en daarom niet in aanmerking komt voor een eerste parkeervergunning. Uw kenteken zal daarom per 1 december 2024 van de ontzieningslijst worden gehaald. Hiermee heeft u een maand de tijd om (indien nodig) uw parkeergelegenheid weer beschikbaar te maken voor het parkeren van uw auto of mogelijk een alternatieve parkeerplek voor uw auto te vinden.

Voor de volledigheid melden wij u dat u de mogelijkheid heeft bezwaar te maken tegen de afwijzing van uw aanvraag voor een parkeervergunning. Wij verwachten u met deze mail voldoende te hebben geïnformeerd.

Met vriendelijke groet,

Projectteam Leyenburg/Houtwijk
Gemeente Den Haag
Dienst Stadsbeheer/Handhavingsorganisatie (HHO)
Afdeling Uitvoeringsbeleid & Projecten
www.denhaag.nl

From: "5.1.2.e"
Sent: Wed, 13 Nov 2024 09:15:37 +0100
To: "5.1.2.e" <5.1.2.e@denhaag.nl>
Cc: "5.1.2.e" <5.1.2.e@denhaag.nl>
Subject: FW: 24575 nav. tbn verg 736778
Attachments: Bezwaar: Parkeren op eigen Terrein Oude Haagweg 126

Hallo collega's,

Meneer heeft een poet kenteken opgegeven waardoor hij een eerste vergunning heeft gekregen. Nu wil hij een tweede vergunning voor het poet kenteken (hij geeft aan dat hij zijn poet niet ken gebruiken want het is een tuin zie bijlage).
Graag overnemen.

Gr 5.1.2.e

Van: 5.1.2.e <5.1.2.e@denhaag.nl>
Verzonden: vrijdag 8 november 2024 12:59
Aan: 5.1.2.e <5.1.2.e@denhaag.nl>
Onderwerp: RE: 24575 nav. tbn verg 736778

Beste collega's,

Ik heb de onderstaande TBN ontvangen ivm Oude Haagweg 126. Klant heeft al een vergunning 736778 en wil voor de tweede kenteken een vergunning. Ik heb nooit een aanvraag van klant ontvangen. Ik heb mail wisseling gevonden met U &P. (zie bijlage) deze mail heb ik ook nooit gekregen.

Ik weet niet of U &P ook antwoordt heeft gegeven op de mail van 2-11-2024.

Wat is de bedoeling moet ik nu klant vragen om aanvraag te doen en vervolgens moet ik het afwijzen?
Of is U &P nog hiermee bezig?

Ik hoor het graag.

Alvast bedankt,

Groetjes,

5.1.2.e

Van: 5.1.2.e <5.1.2.e@denhaag.nl>
Verzonden: vrijdag 8 november 2024 12:32
Aan: 5.1.2.e <5.1.2.e@denhaag.nl>
Onderwerp: 24575 nav. tbn verg 736778

Hoi 5.1.2.e

Is onderstaande mail voor u? Ik zag namelijk dat u contact heeft gehad met de klant over de Oude Haagweg. Ik heb namelijk geen contact met de klant gehad over een aanvraag of vergunning.

Gr,

5.1.2.e

Van: 5.1.2.e <5.1.2.e@denhaag.nl>
Verzonden: donderdag 7 november 2024 10:11
Aan: 5.1.2.e <5.1.2.e@denhaag.nl>
Onderwerp: RE: nav. tbn verg 736778

Hi 5.1.2.e

De TBN was van 5 november, ik zag inderdaad ook dat de vergunning verleend was. Dus begreep niet waar het om ging had hem ook nog telefonisch gesproken.

Gr,

5.1.2.e

5.1.2.e 5.1.2.e <5.1.2.e @denhaag.nl>

Verzonden: woensdag 6 november 2024 17:11

Aan: 5.1.2.e <5.1.2.e @denhaag.nl>

Onderwerp: FW: nav. tbn verg 736778

Hoi 5.1.2.e

Van wanneer is onderstaande TBN? De vergunning is namelijk al per 30-09-2024 toegekend.

De aanvraag is ook in behandeling genomen door 5.1.2.e Ik kan geen mailcontact of telefooncontact terugvinden met de klant. Ik stuur de TBN anders door naar 5.1.2.e

Gr,

5.1.2.e

Van: 5.1.2.e <5.1.2.e @denhaag.nl>

Verzonden: dinsdag 5 november 2024 13:10

Aan: 5.1.2.e <5.1.2.e @denhaag.nl>

Onderwerp: nav. tbn verg 736778

Hi 5.1.2.e

Zou jij contact willen opnemen met deze klant:

BR

A large rectangular area of the page is completely redacted with a solid grey fill. It occupies the upper half of the page.

BR

A medium-sized rectangular area of the page is redacted with a solid grey fill. It is positioned below the first redacted area.

BR

A large rectangular area at the bottom of the page is redacted with a solid grey fill. It spans most of the width of the page.

5.1.2.e " 5.1.2.e "

Sent: Wed, 13 Nov 2024 09:56:50 +0100

To: " 5.1.2.e " <5.1.2.e@denhaag.nl>

Cc: " 5.1.2.e " <5.1.2.e@denhaag.nl>

Subject: FW: via rechtswegen toch een vergunning krijgen

Haii collega's,

5.1.2.e heeft eerder met bijlage aangegeven geen gebruik te kunnen maken van zijn oprit. Deze mailtjes had ik al doorgestuurd. Nu belt meneer weer, kan er contact worden opgenomen met meneer.

Gr 5.1.2.e

Van: 5.1.2.e <5.1.2.e@denhaag.nl>

Verzonden: dinsdag 12 november 2024 14:54

Aan: 5.1.2.e <5.1.2.e@denhaag.nl>

Onderwerp: via rechtswegen toch een vergunning krijgen

Hoi,

Ik denk dat deze klant toch een vergunning gaat krijgen omdat er geen officieel afwijzing is verstuurd? 5.1.2.e was hiermee bezig dus had ik 5.1.2.e een mail gestuurd maar die is ziek zag ik?

Inhoud Terugbelnotitie	
Onderwerp	Afwijzing parkeervergunning
Vraag van de klant	Mevrouw geeft aan dat zij een afwijzing heeft gekregen voor het aanvragen van een bewoners parkeervergunning. Dit vind zij nogal vreemd aangezien bureu wel een toewijzing hebben gekregen en zij zitten in de zelfde situatie als mevrouw. Namelijk dat de parkeerplaatsen die er vroeger waren (32 jaar geleden) omgebouwd zijn tot achtertuinen met tuinhuis en omheining. Inrijden zou onmogelijk zijn ook al zou er geen tuin aangemaakt zijn. De voorwaarden zouden zijn dat er 2,60m inrij ruimte zou moeten zijn, dit is echter veel kleiner. Mevrouw zou heel graag iemand willen spreken aangezien zij tot en met 1 december de tijd heeft om parkeergelegenheid te maken, wat niet te doen is. Mevrouw vraagt ook waarom er met 2 maten gemeten wordt aangezien de bureu die wel een vergunning hebben gekregen in de zelfde situatie zitten als mevrouw. Graag spoedig contact. Parkeervergunning bewoners
Product	

Voortgang Terugbelnotitie	
Aangemaakt op	01-11-2024 10:54
Aangemaakt door	5.1.2.e 5.1.2.e
Status (intern)	In behandeling bij backoffice
In behandeling bij backoffice	Parkeren
Datum uiterlijke beantwoording	08-11-2024 17:00

Afhandeling Terugbelnotitie	
Oplossing	-
Afgehandeld op	-
Afgehandeld door	-

Klant informatie	
Voorletter(s) + Achternaam	5.1.2.e
E-mailadres	5.1.2.e@live.nl
Telefoonnummer	5.1.2.e
Ruimte voor notitie	-
Geboortedatum	5.1.2.e
Kenmerk	-
Straat + huisnummer	5.1.2.e
Postcode	5.1.2.e

Heeft u nog vragen of opmerkingen? Dan kunt u een e-mail sturen naar 5.1.2.e@denhaag.nl. Voor algemene vragen kunt u ons ook bellen op het telefoonnummer 14070

Met vriendelijke groet,

Docnr10

Afdeling parkeervergunningen

Werkdagen: maandag, dinsdag, donderdag en vrijdag

5.1.2.e

5.1.2.e

| afdeling V&H | Handhavingsorganisatie | 5.1.2.e

[@denhaag.nl](mailto:denhaag@denhaag.nl) |

Dienst Stadsbeheer | Gemeente Den Haag

De Handhavingsorganisatie: Samen Daadkrachtig